


CORTE TRANSVERSAL - BANCO
ESCALA: 1/25

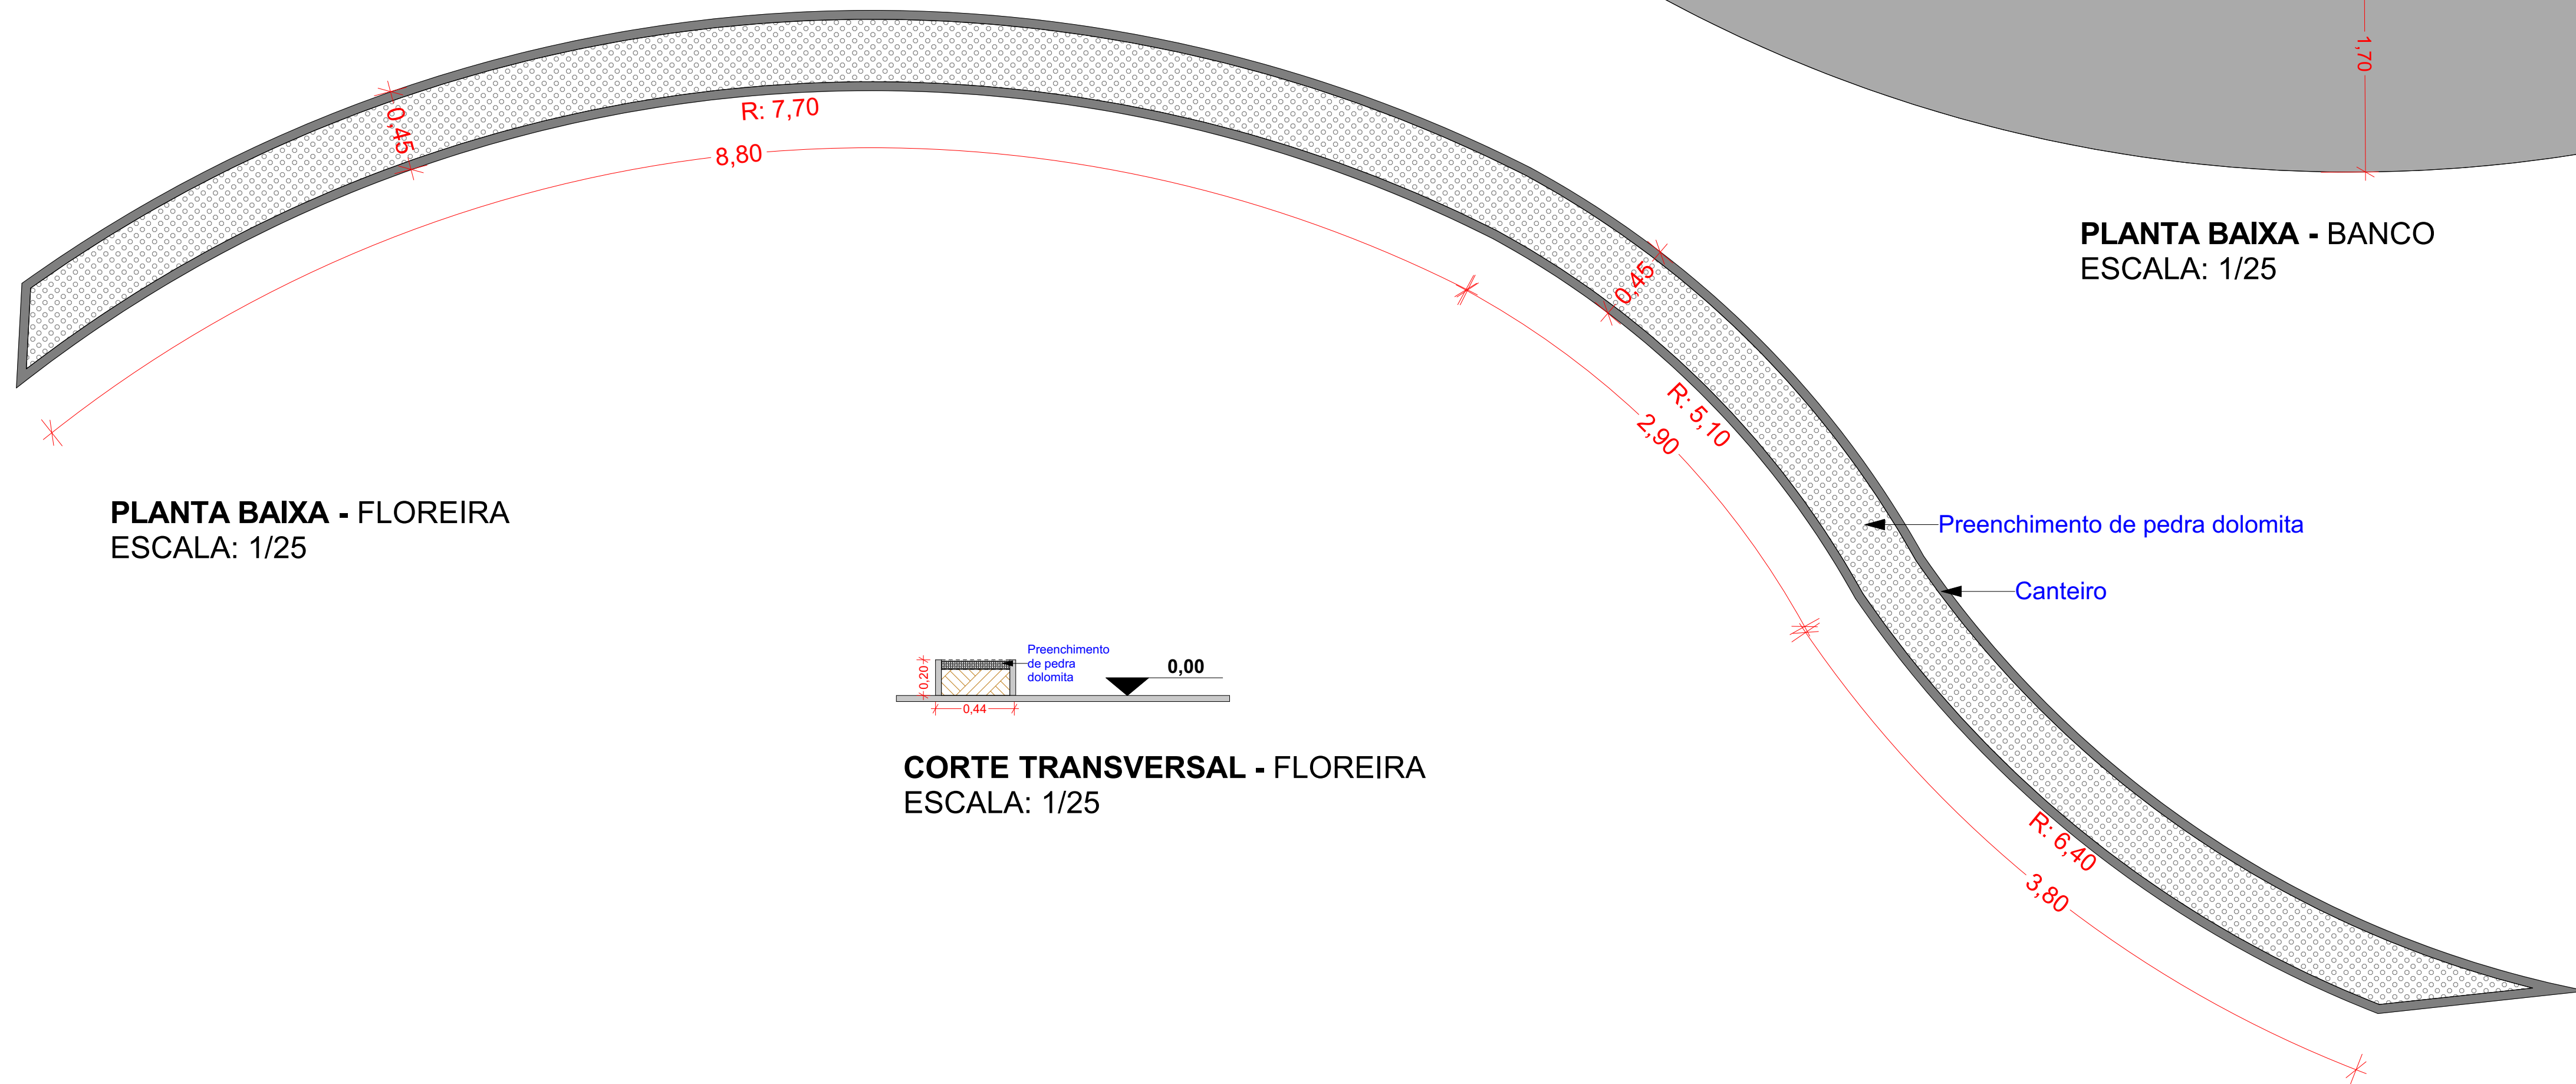

PLANTA BAIXA - FLOREIRA
ESCALA: 1/25

CORTE TRANSVERSAL - FLOREIRA
ESCALA: 1/25

Direitos autorais reservados - Lei 5988/73.
Consultar projetos complementares.
Verificar medidas na obra.
Medidas em metros. Divergência entre cotas e escala, prevalece as cotas.
Qualquer alteração deverá ser autorizada pelo responsável técnico.
Declaro que a aprovação do projeto não implica no recolhimento de taxas, nem do direito de propriedade do terreno



Gabriele Gerhardt
Arquiteta e Urbanista

OBRA: PROJETO DE REMODELAÇÃO DE PRAÇA	
LOCAL: AVENIDA 18 D FEVEREIRO, Nº 2455, BALNEÁRIO, PIRATUBA-SC	
ÁREA: 1.852m ²	ESPECIFICAÇÕES: DETALHAMENTO
DATA: OUT/2023	BANCO
ESCALA: INDICADA	FLOREIRA
PROJ./FISC.:	ARQ. GABRIELE CRISTINA GERHARDT
CLIENTE:	COMPANHIA HIDROMINERAL DE PIRATUBA
PRANCHA: ARQ.-01	07
	07-01-08