


Planta baixa remoções
Escala: 1/50

LEGENDA	
	Alvenaria a ser removida
	Aparelhos sanitários a ser removidos
	Cubas e bancadas a serem removidas

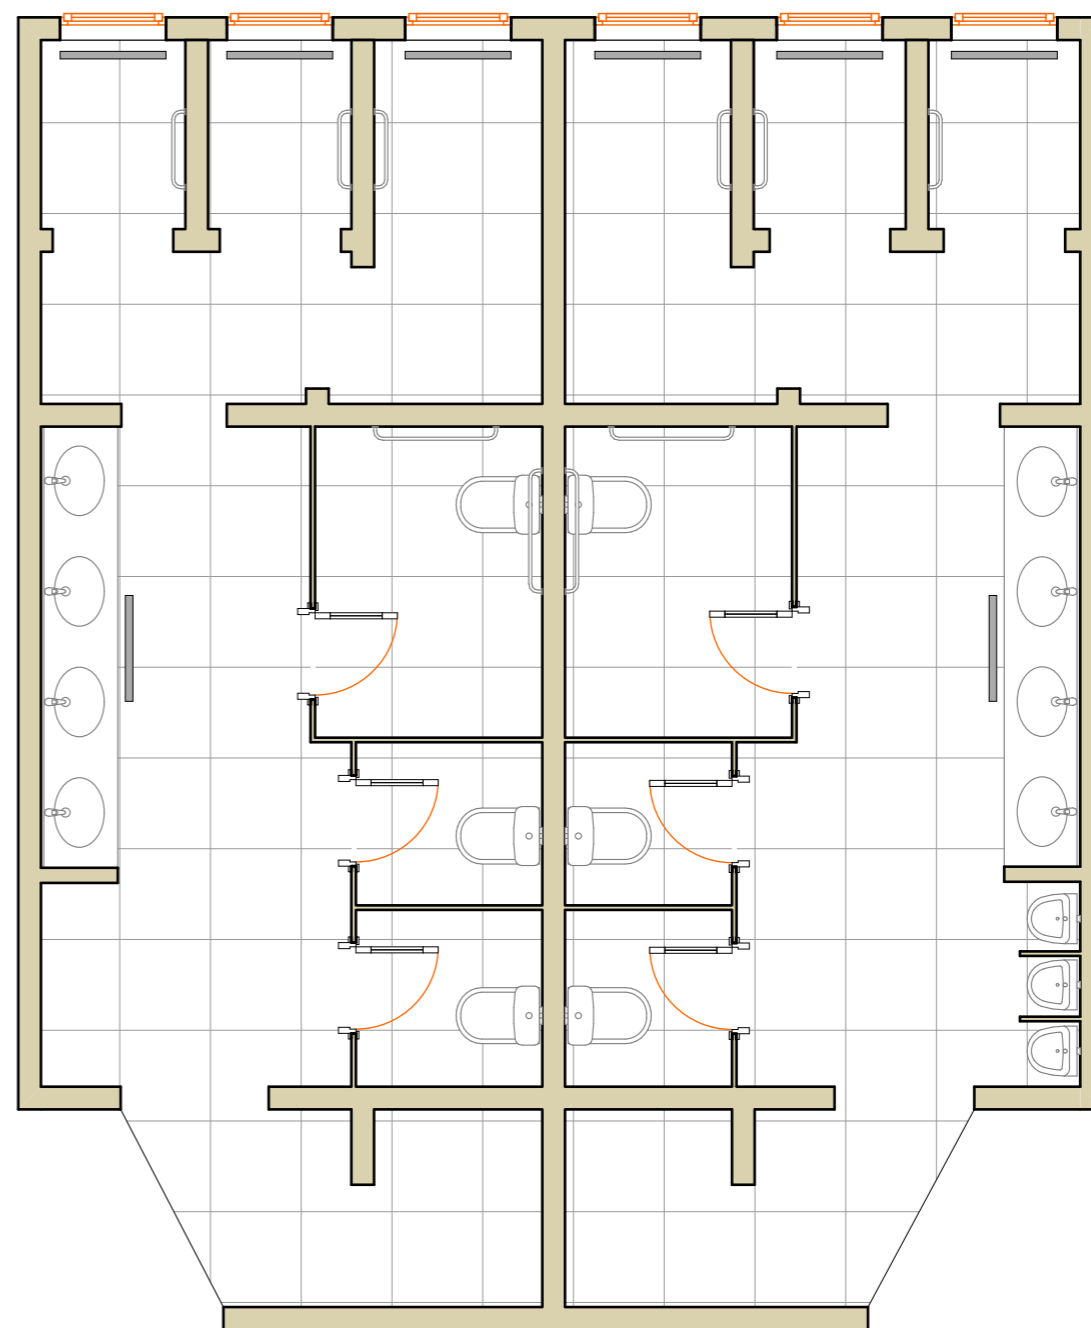

Planta baixa final
Escala: 1/50

LEGENDA	
	Aparelhos sanitários
	Cubas e bancadas
	Ralo linear
	Piso cerâmico