


Planta baixa sub solo
Escala: 1/50

LEGENDA	
	Remoção de forro de PVC

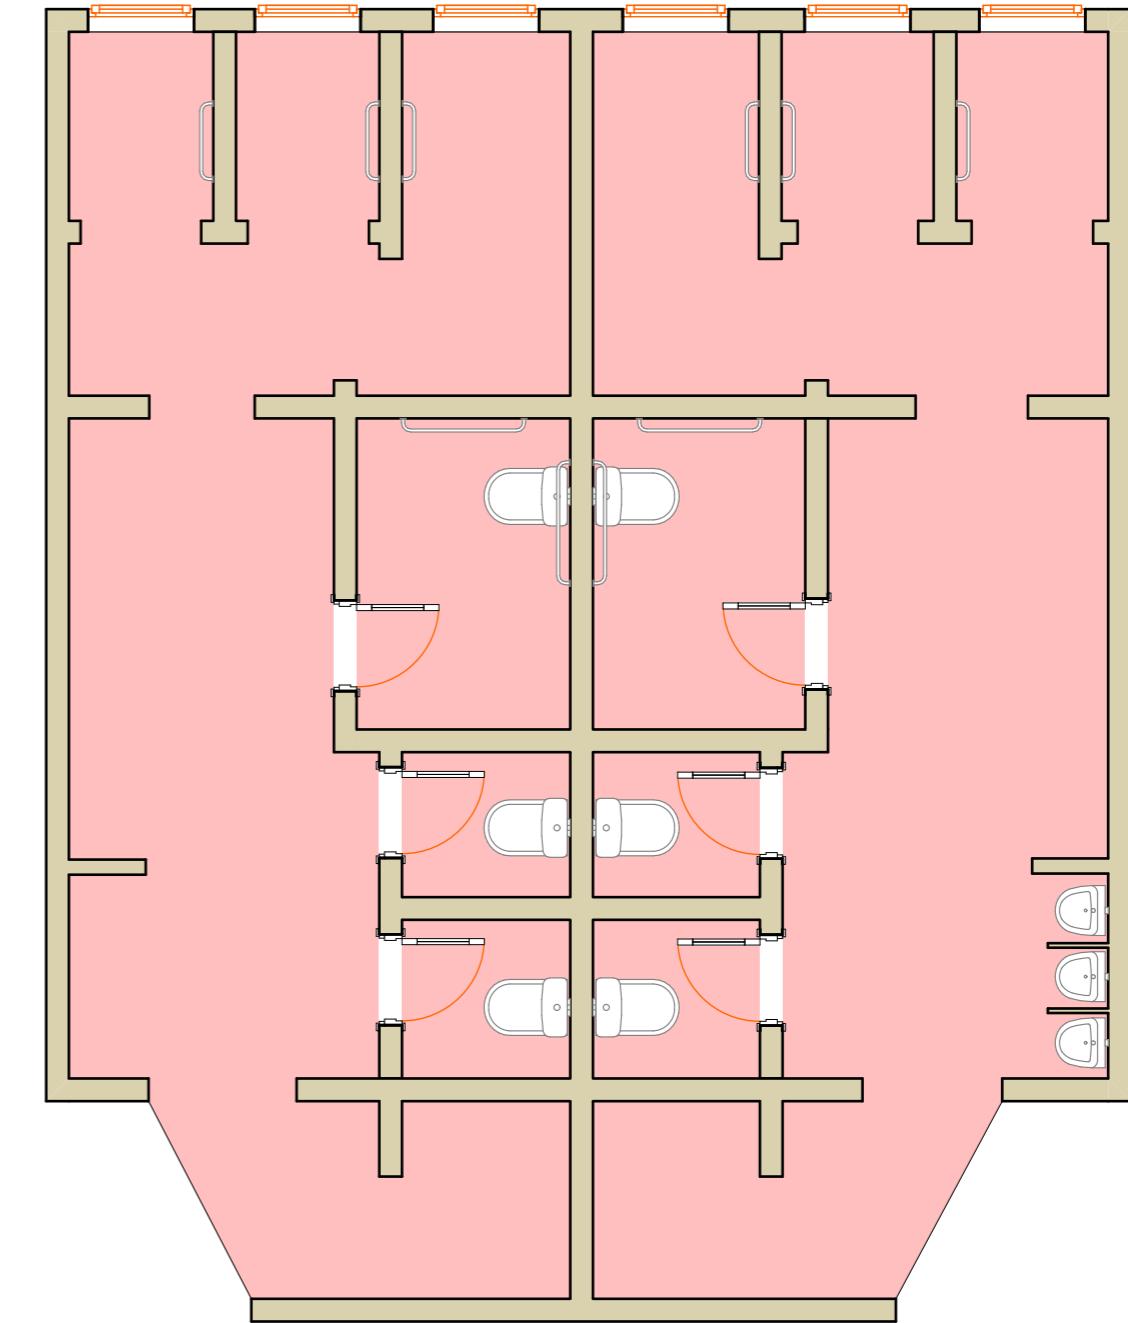

Planta baixa térreo
Escala: 1/50

LEGENDA	
	Remoção de forro e piso