


PLANTA BAIXA - PALCO
 ESCALA: 1/25

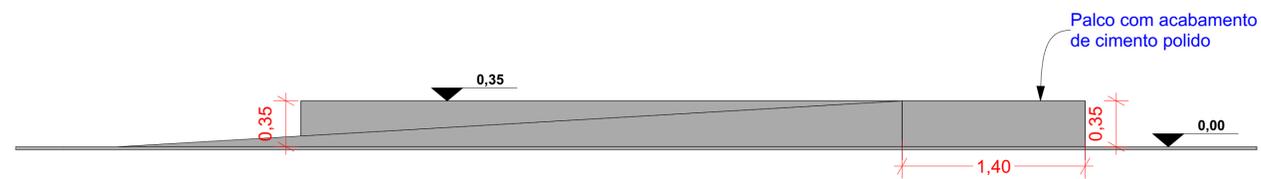

VISTA LATERAL - PALCO
 ESCALA: 1/25

Direitos autorais reservados - Lei 5988/73.
 Consultar projetos complementares.
 Verificar medidas na obra.
 Medidas em metros. Divergência entre cotas e escala, prevalece as cotas.
 Qualquer alteração deverá ser autorizada pelo responsável técnico.
 Declaro que a aprovação do projeto não implica no recolhimento de taxas, nem do direito de propriedade do terreno.

Gabriele Gerhardt
Arquiteta e Urbanista

OBRA: PROJETO DE REMODELAÇÃO DE PRAÇA

LOCAL: AVENIDA 18 D FEVEREIRO, Nº 2455, BALNEÁRIO, PIRATUBA-SC

ÁREA: 1.852m² ESPECIFICAÇÕES: DETALHAMENTO PALCO

DATA: OUT/2023

ESCALA: INDICADA

PROJ./FISC. ARQ. GABRIELE CRISTINA GERHARDT

CLIENTE COMPANHIA HIDROMINERAL DE PIRATUBA

PRANCHA: ARQ.-01
06
 06-01-08