


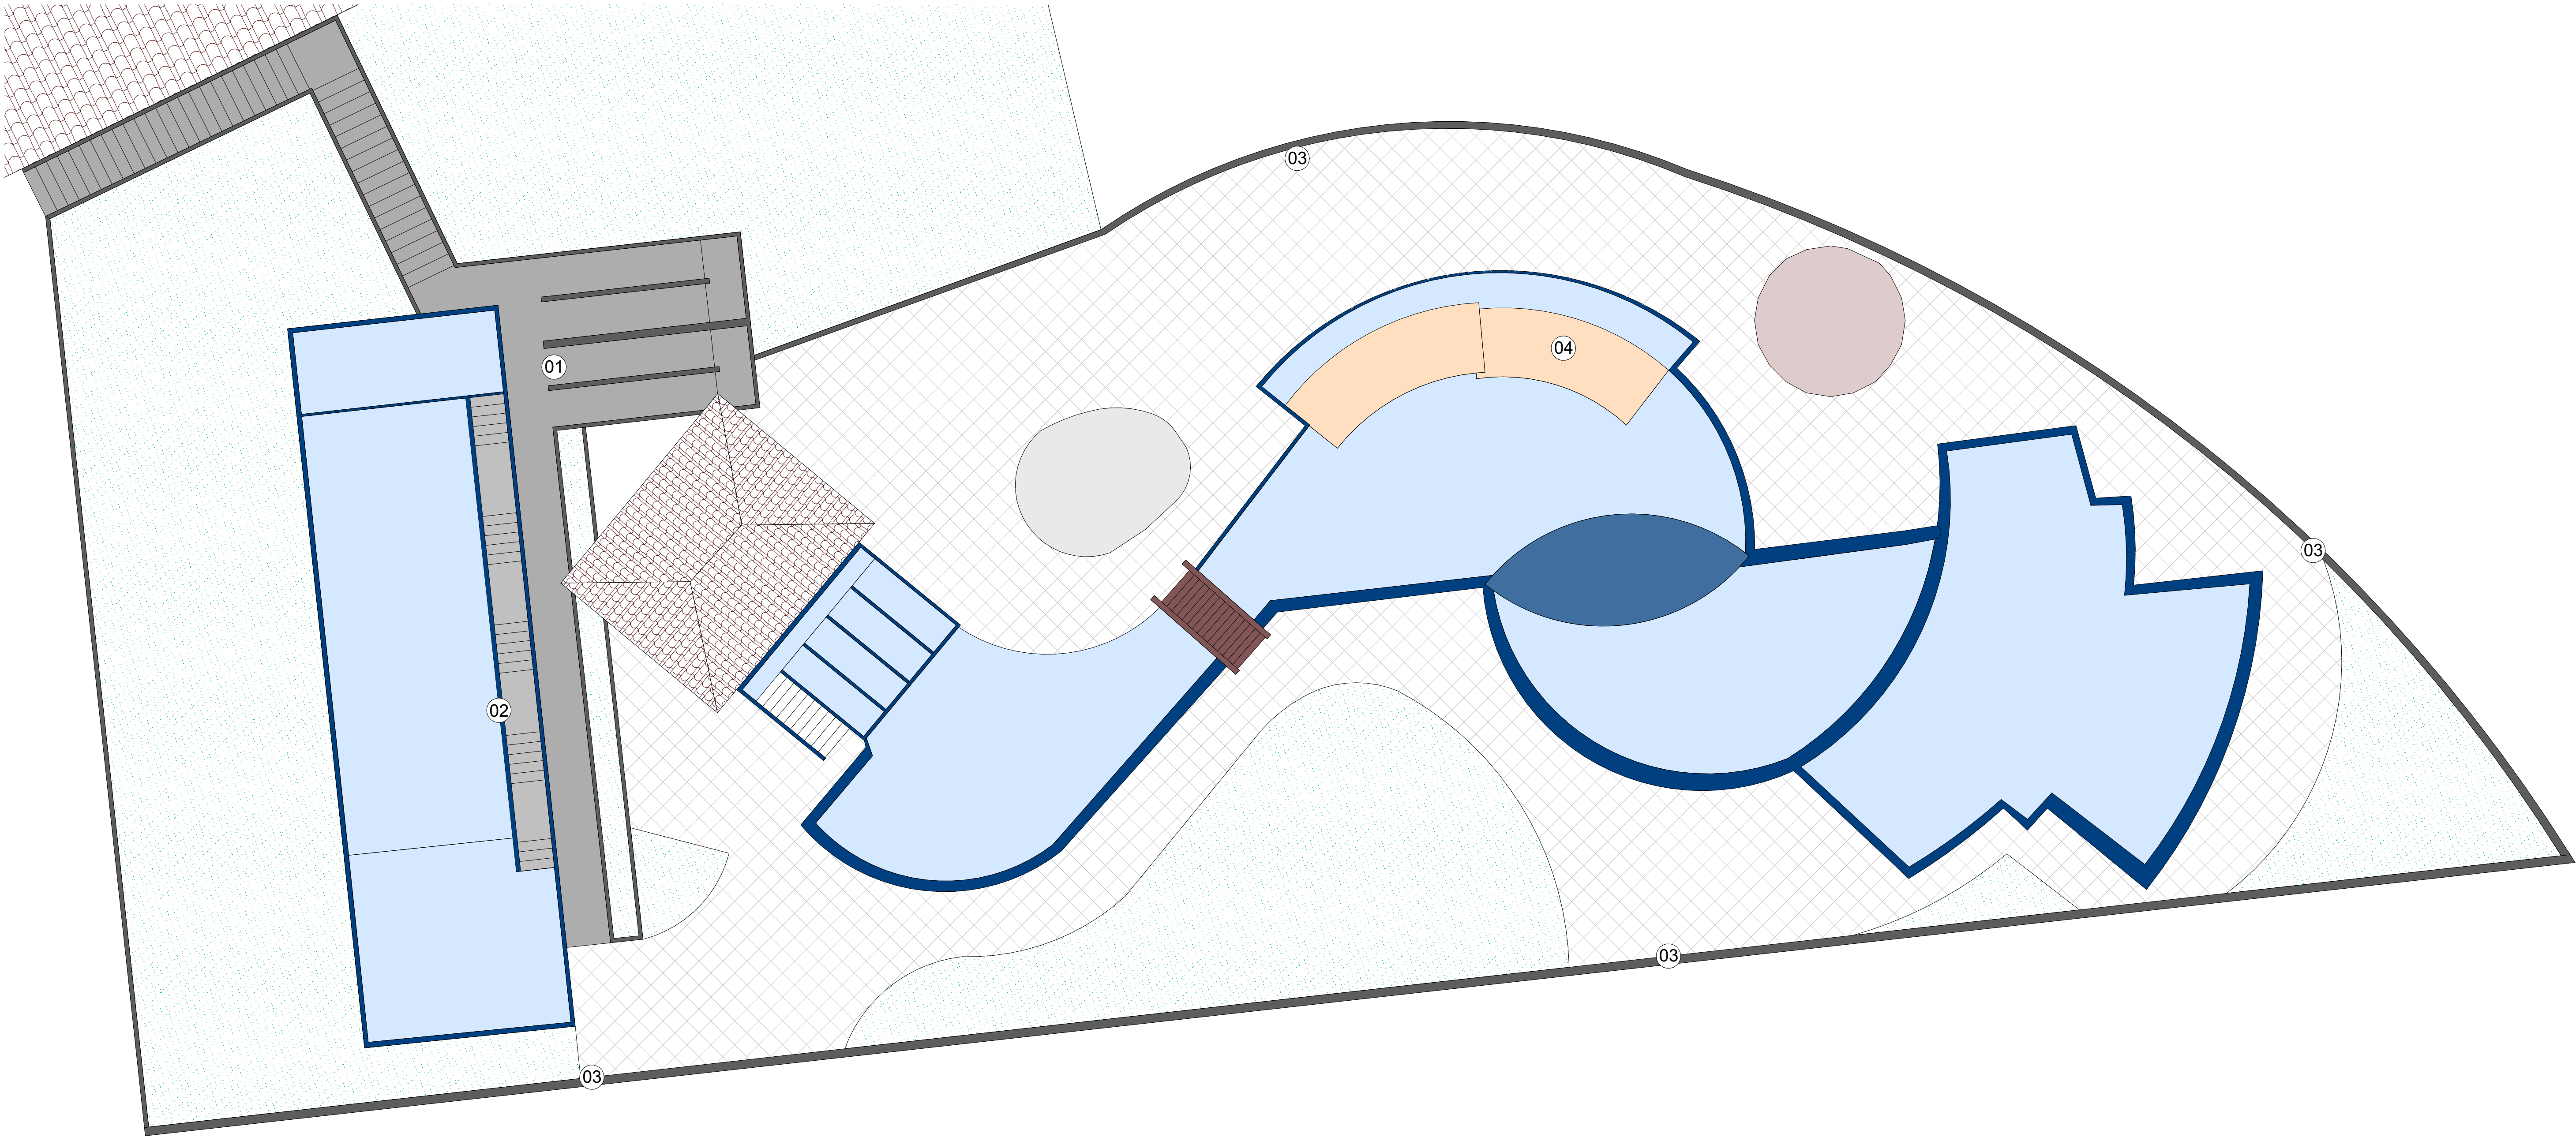

PLANTA BAIXA LAYOUT
ESCALA: 1/75

LEGENDA
01- Rampa de acesso - pintura apoxi
02- Guarda corpo de vidro
03- Muros - pedra ardósia
04- Queda d'água - pedra madeira