



Planta baixa existente
Escala: 1/50

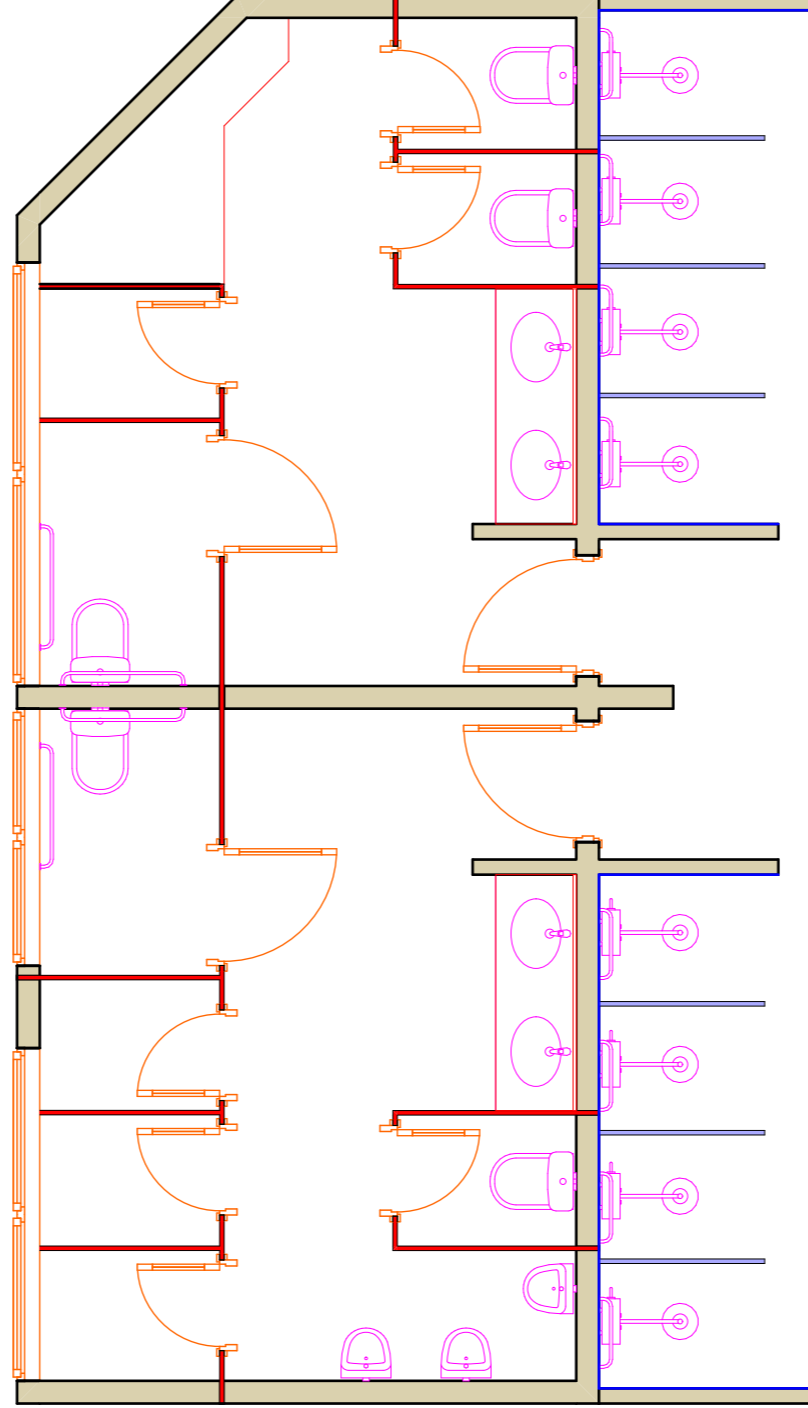

Planta baixa remoções
Escala: 1/50

| LEGENDA | |
|---------|--|
| | Divisórias de granito que serão reaproveitadas |
| | Divisórias de granito que serão substituídas |
| | Ralo linear |
| | Metais sanitários substituídos |
| | Louças sanitárias substituídas |
| | Bancadas de granito que serão reaproveitadas |
| | Remoção de cerâmica |

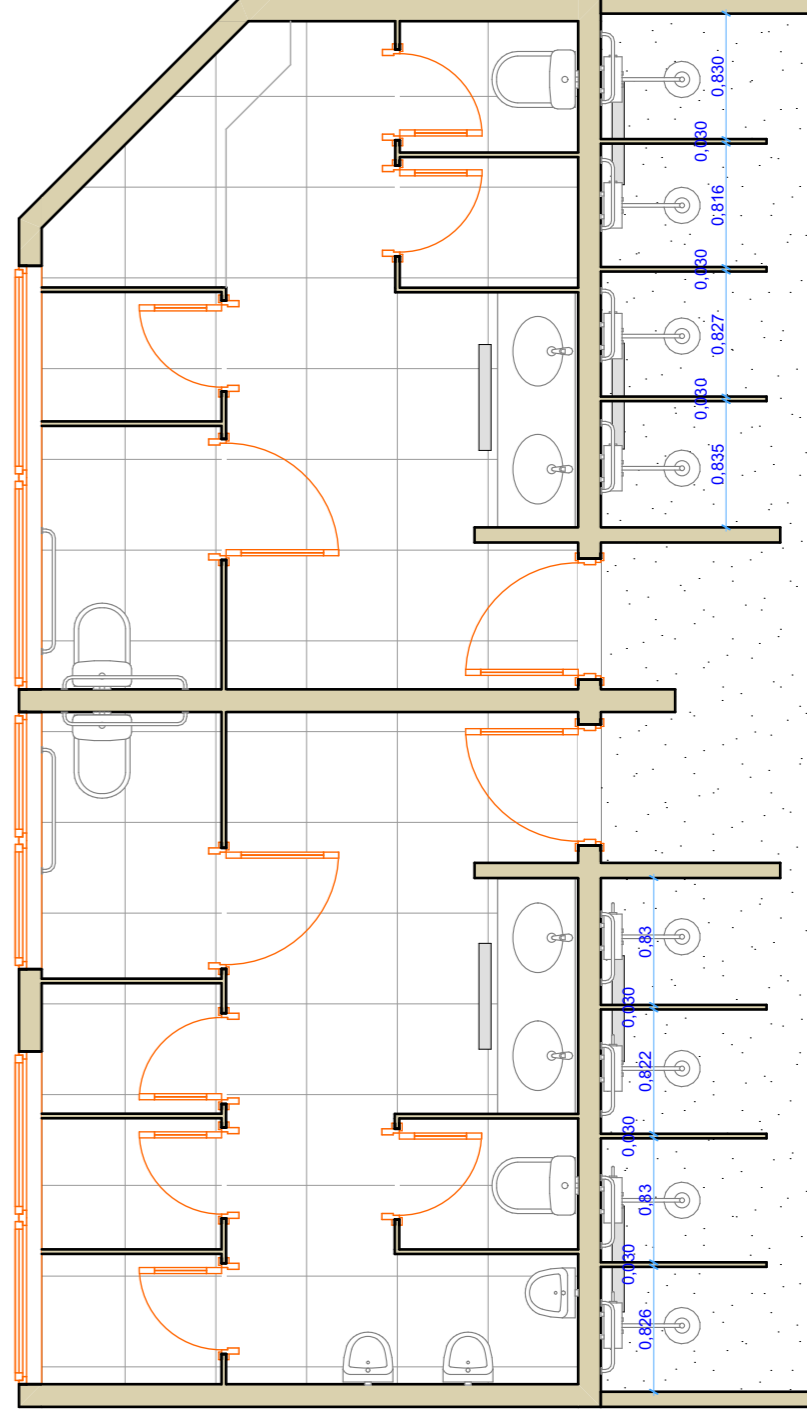

Planta baixa final
Escala: 1/50

| LEGENDA | |
|---------|----------------------------------|
| | Contrapiso e cerâmica |
| | Piso cimentado com pintura epóxi |