




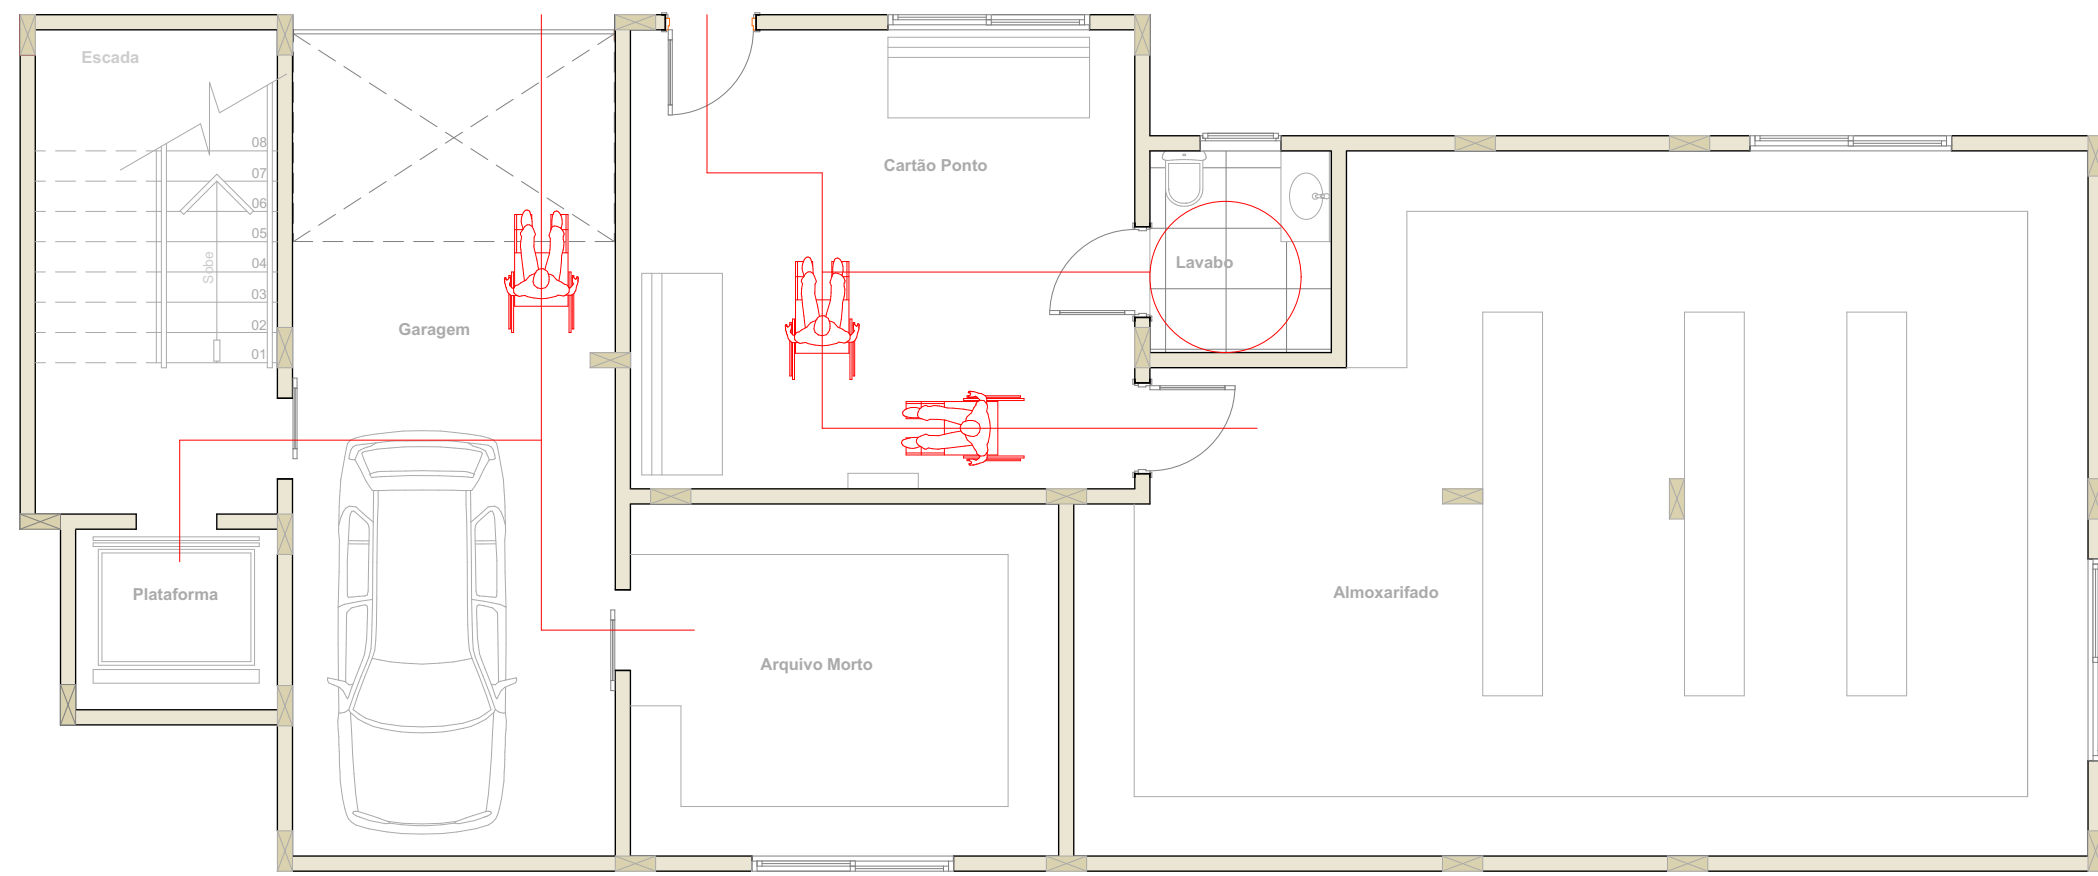






PLANTA BAIXA SUBSOLO
ROTA ACESSÍVEL
ESCALA 1/75

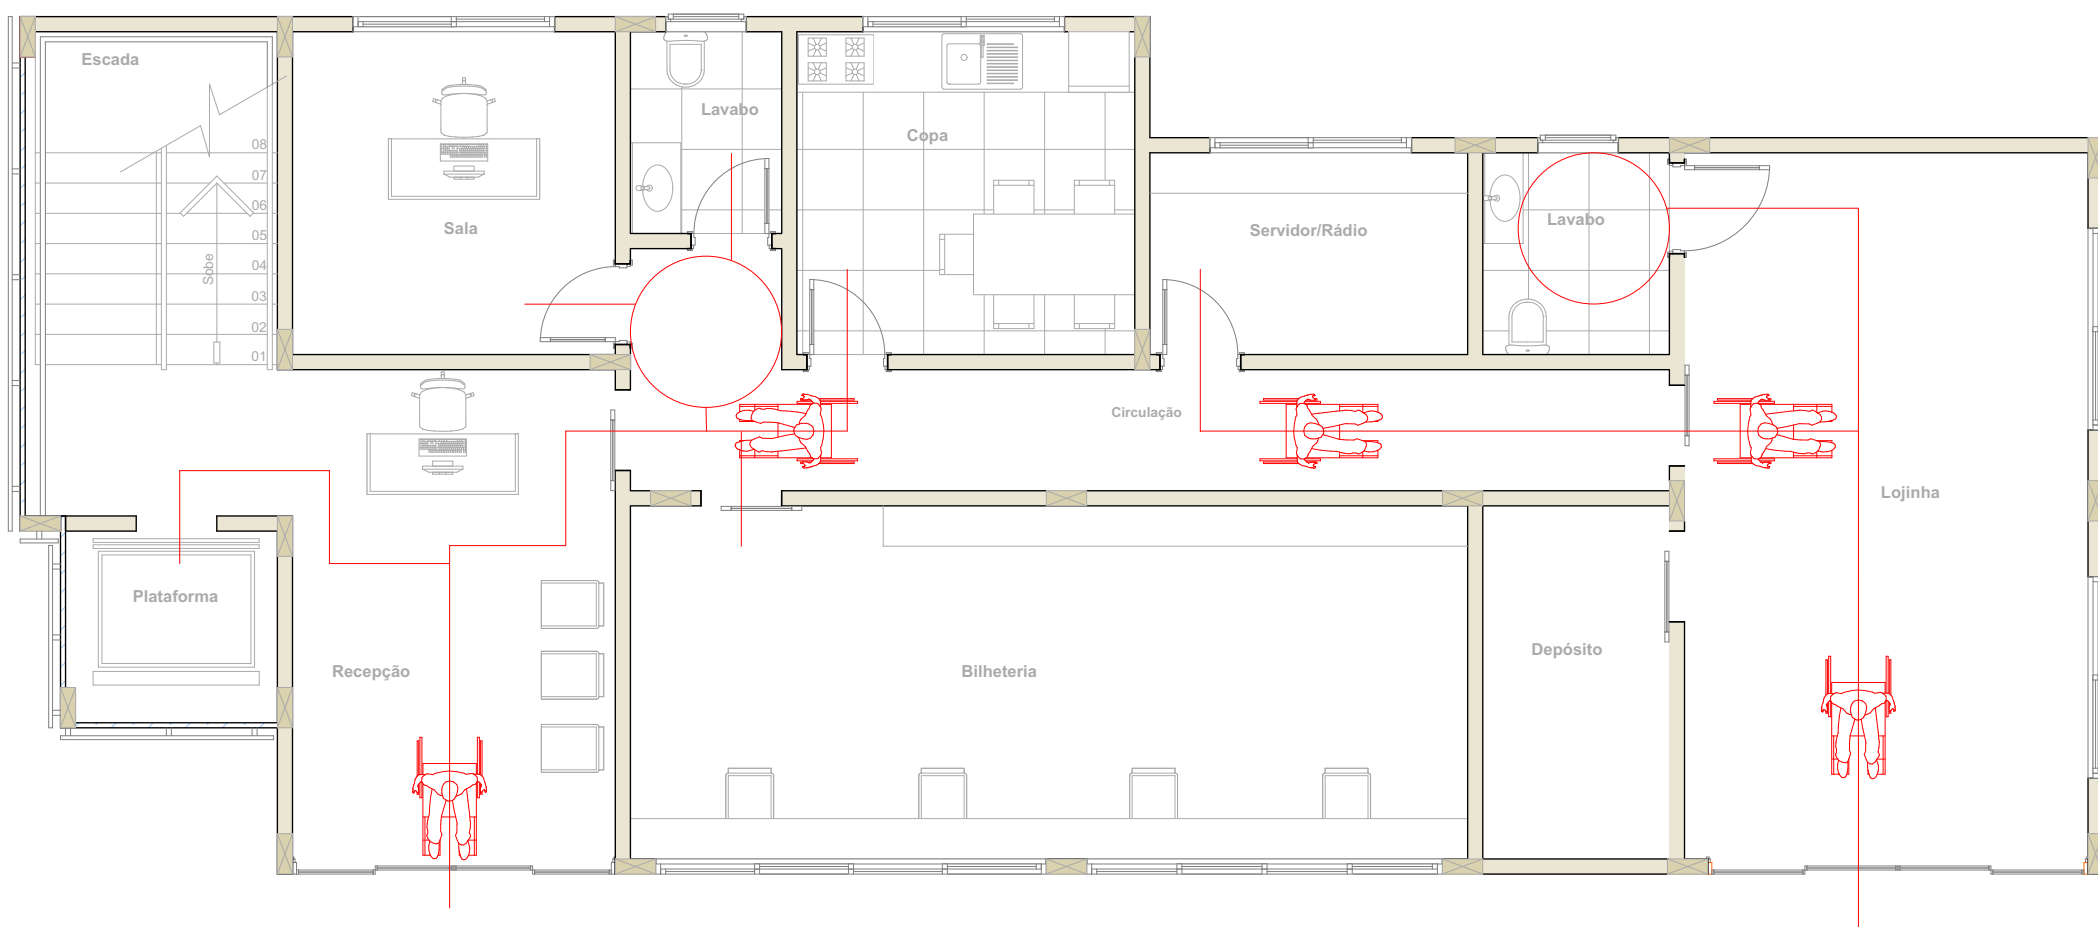

PLANTA BAIXA PRIMEIRO PAVIMENTO
ROTA ACESSÍVEL
ESCALA 1/75

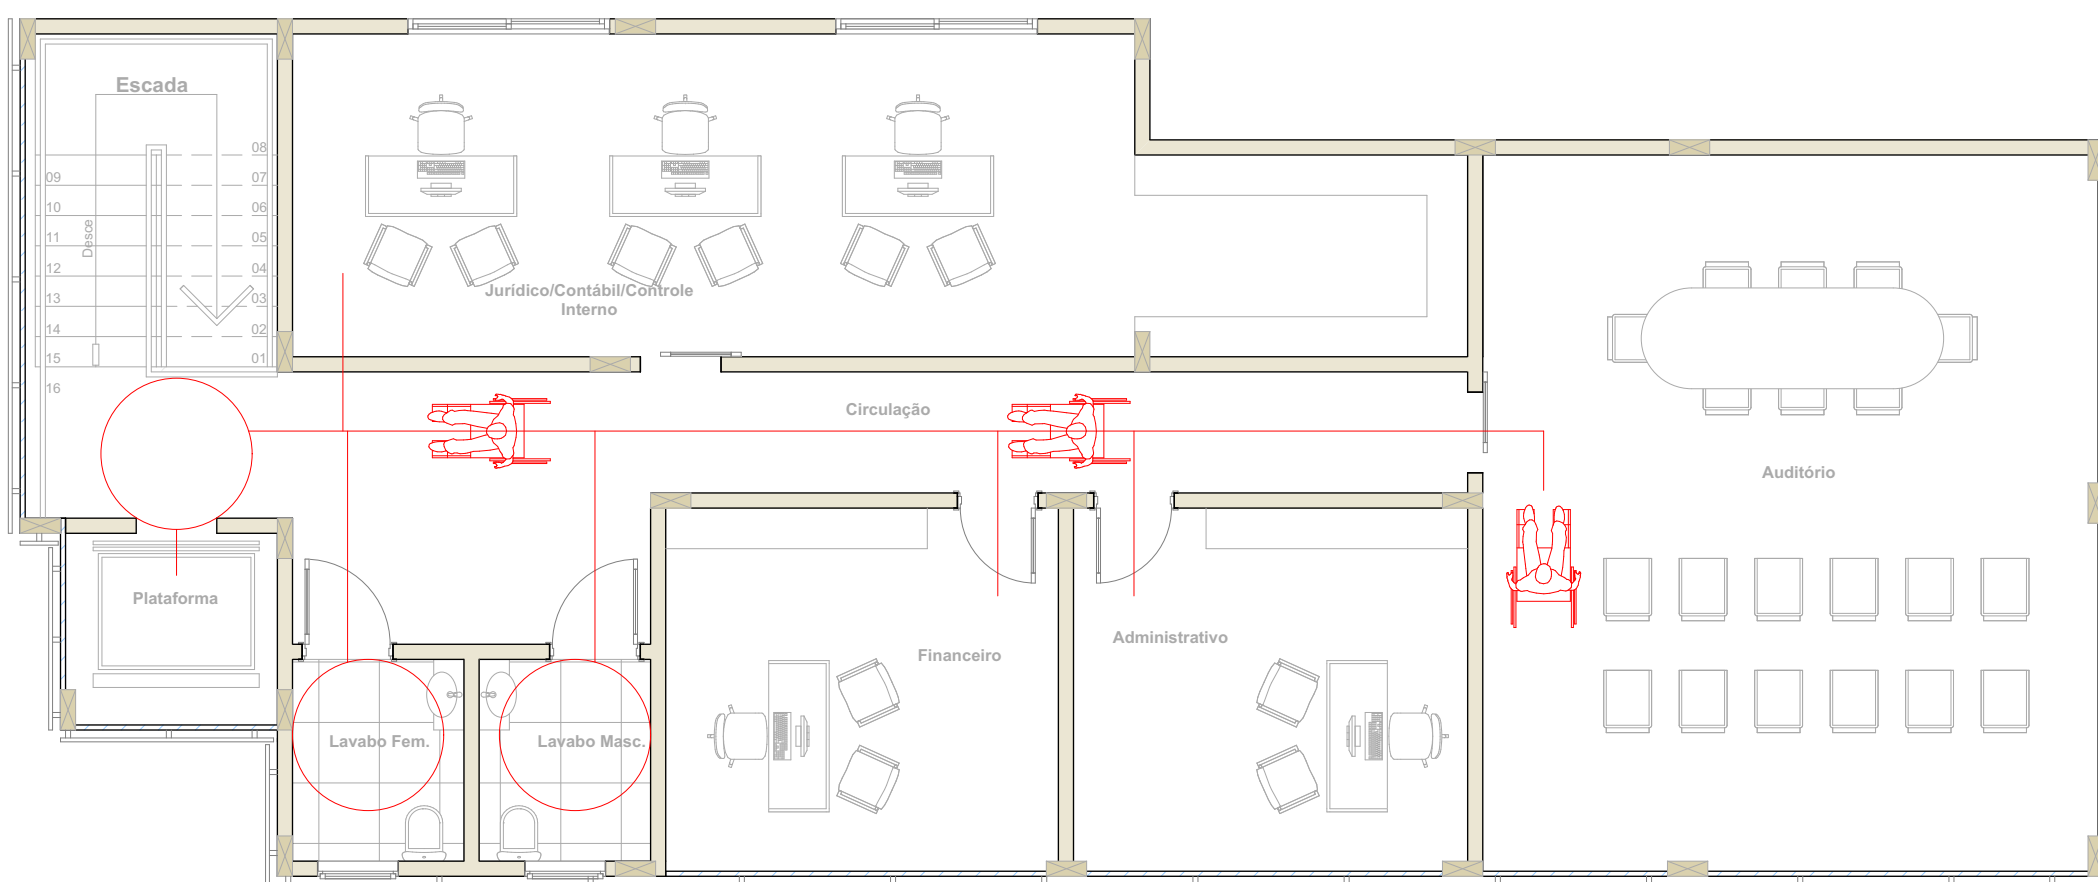

PLANTA BAIXA SEGUNDO PAVIMENTO
ROTA ACESSÍVEL
ESCALA 1/75

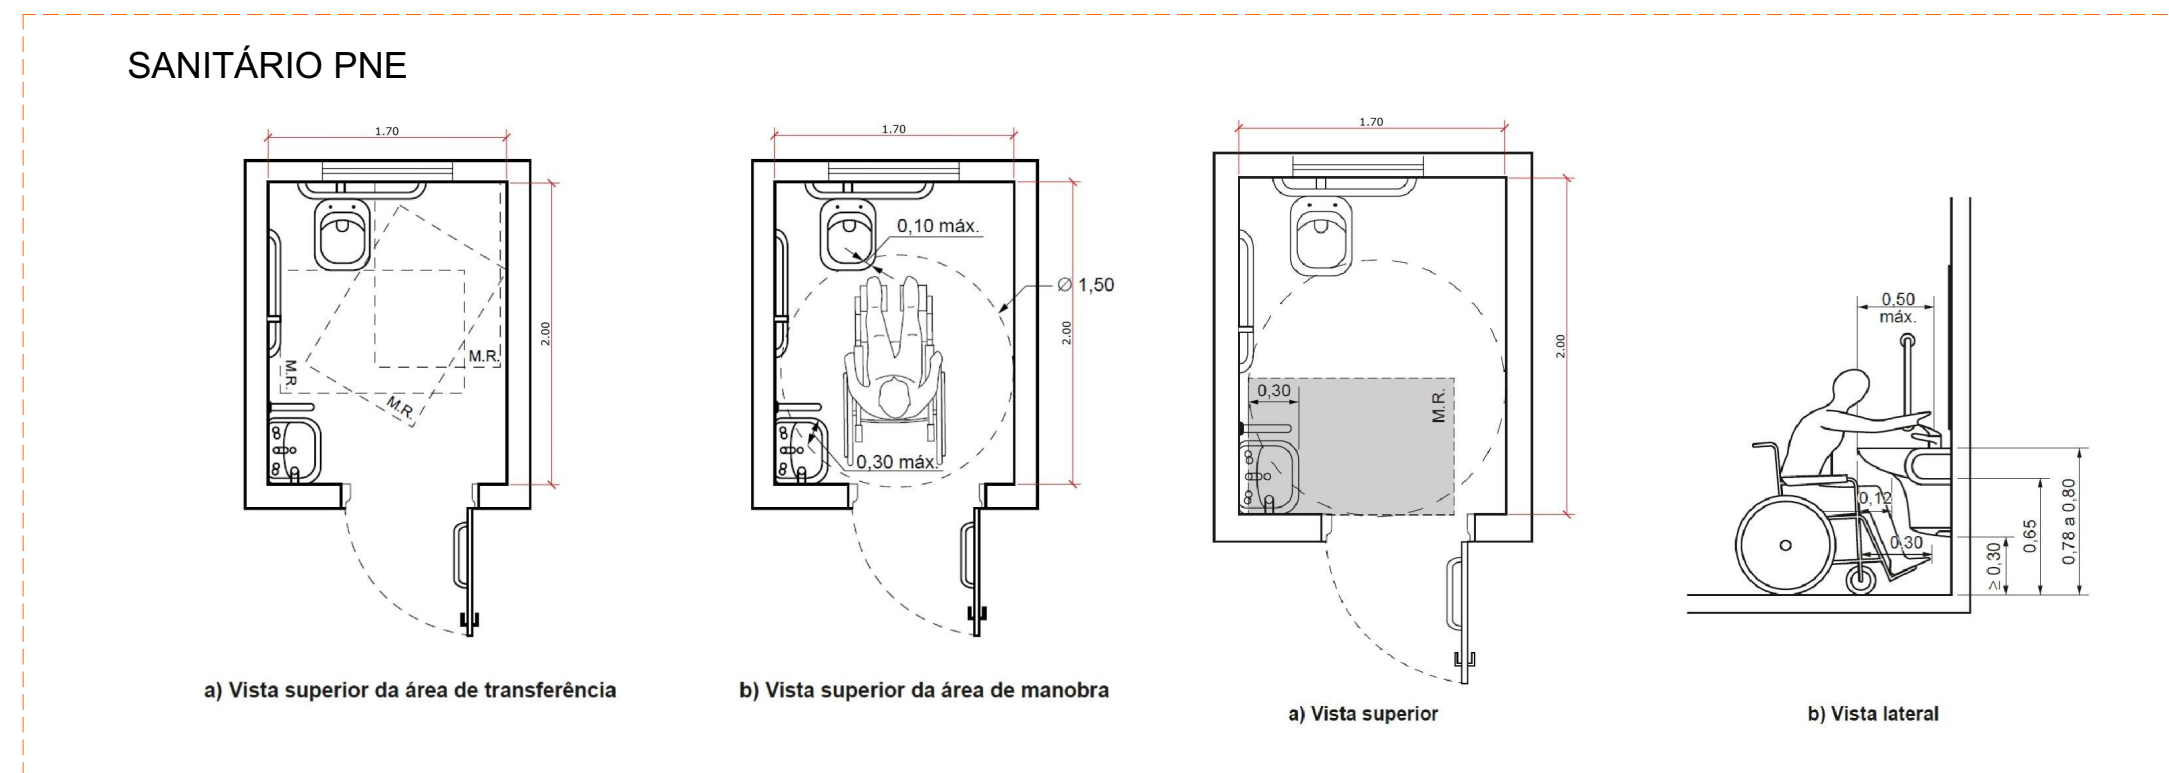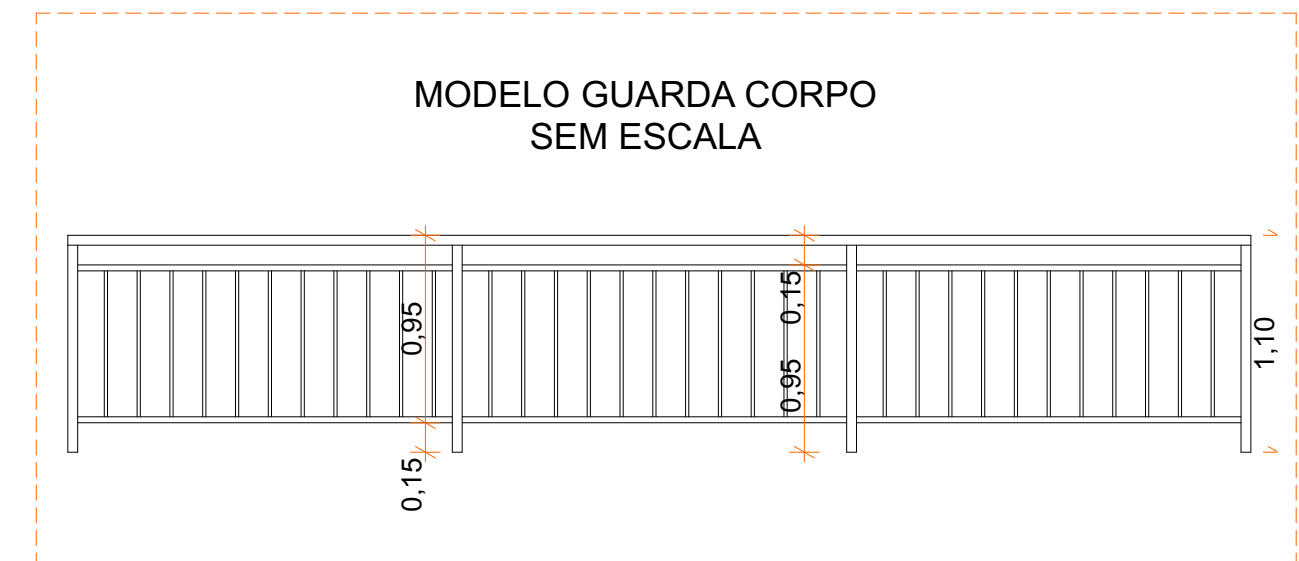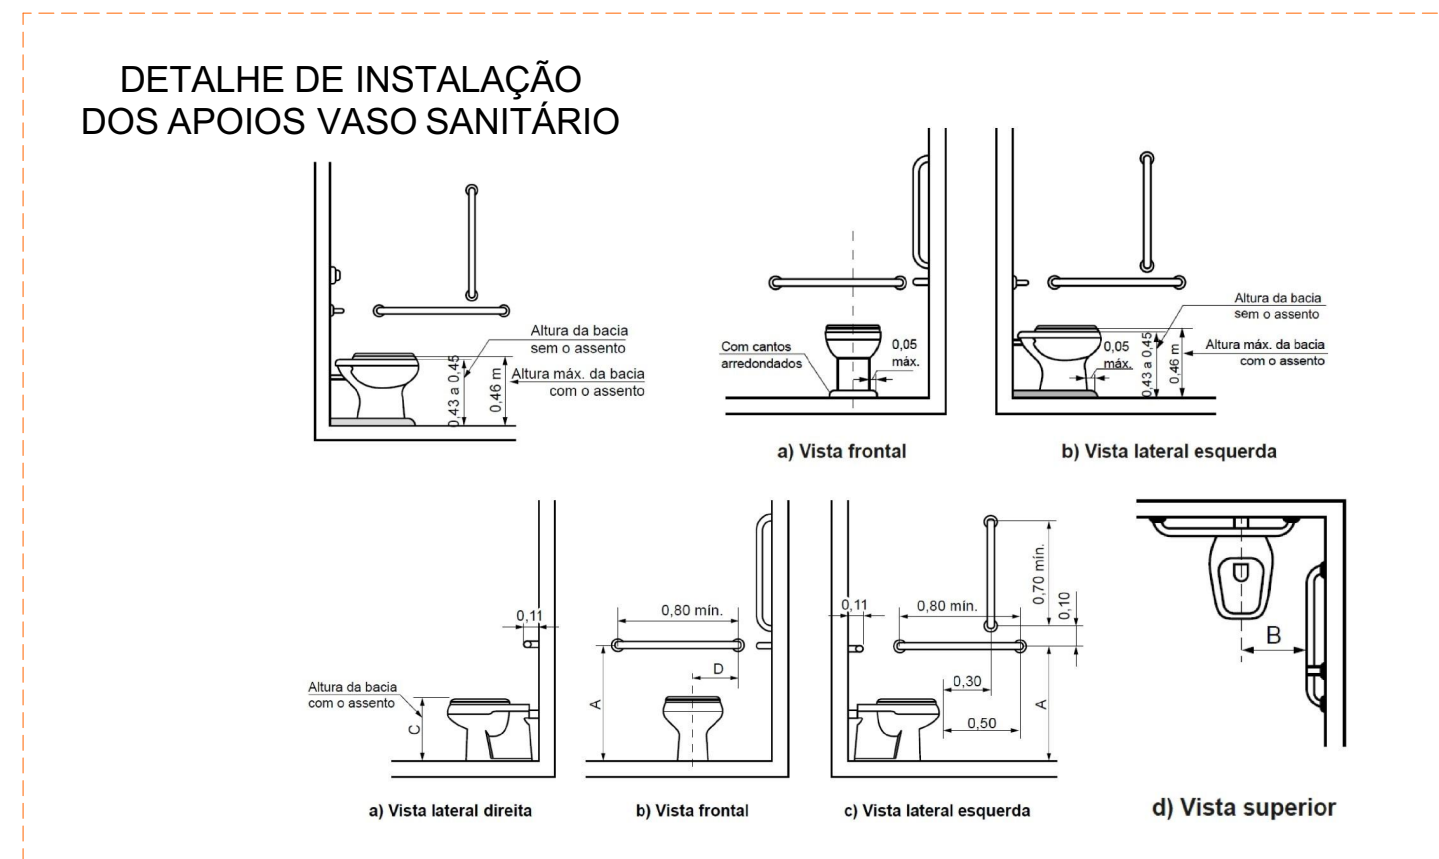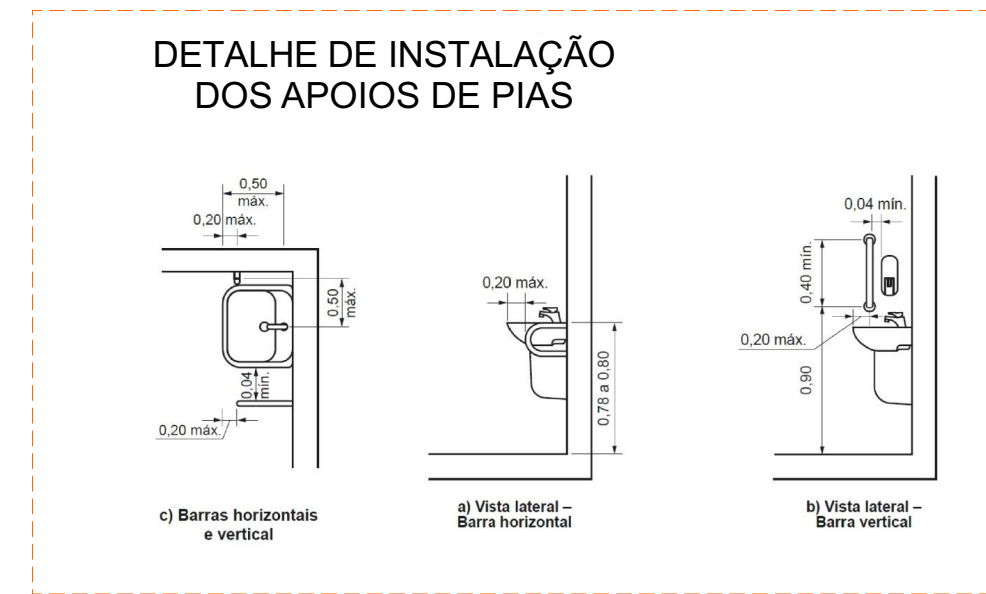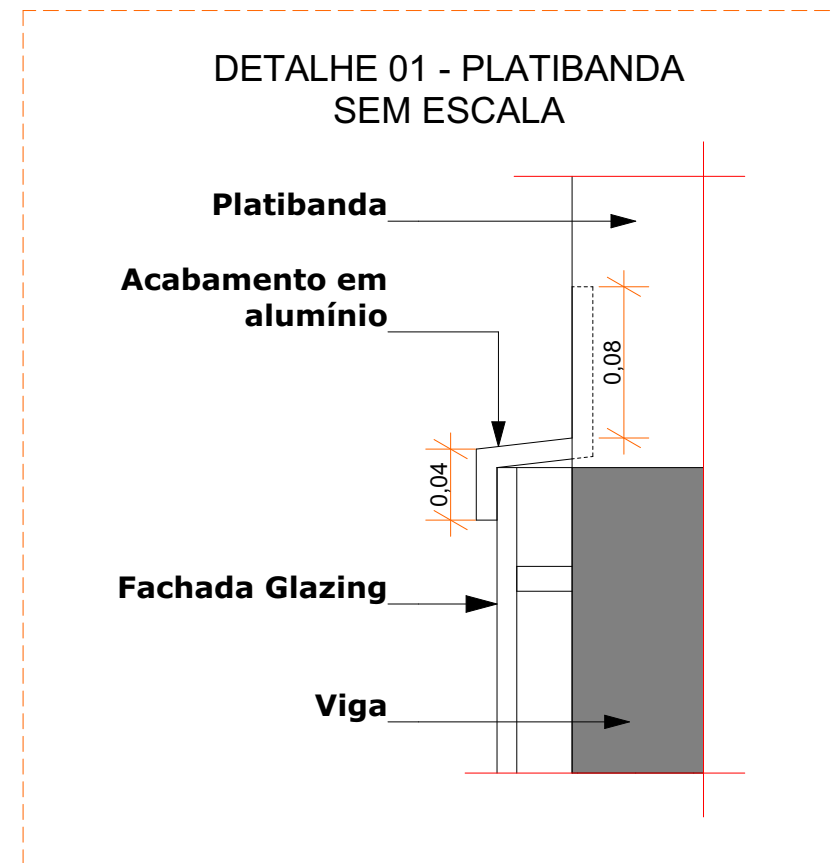

TAXA DE OCUPAÇÃO DO SOLO	MATRÍCULA TERRENO :		RESUMO DAS ÁREAS :
	ÁREA DO TERRENO (min.) :		
	"T. O." (TAXA DE OCUPAÇÃO) :		
	"I. A." (ÍNDICE DE APROVEITAMENTO) :		
	Nº DE PAVIMENTOS		
	ÁREA DO PROJETO PARA CONSTRUÇÃO		
APROVAÇÕES :			

Direitos autorais reservados - Lei 5988/73.
Consultar projetos complementares.
Verificar medidas na obra.
Medidas em metros. Divergência entre cotas e escala, prevalece as cotas.
Qualquer alteração deverá ser autorizado pelo responsável técnico
Declaro que a aprovação do projeto não implica no recolhimento de taxas, nem do direito de propriedade do terreno

Gabriele Gerhardt
Arquiteta e Urbanista

OBRA : PROJETO DE CENTRO ADMINISTRATIVO DA COMPANHIA HIDROMINERAL	
LOCAL : AVENIDA 18 D FEVEREIRO, Nº 2455, BALNEÁRIO, PIRATUBA-SC	
ÁREA : 475,31m²	ESPECIFICAÇÕES :
DATA : JAN/2022	PROJETO ARQUITETÔNICO:
ESCALA : INDICADA	DETALHES PNE

PROJ./FISC.	ARQ. GABRIELE CRISTINA GERHARDT	PRANCHA : ARQ.-01 05 05-05-12 COD. Nº : 000/001
CLIENTE	COMPANHIA HIDROMINERAL DE PIRATUBA	