




PLANTA BAIXA SUBSOLO
PROJETO LÓGICA
ESCALA 1/50

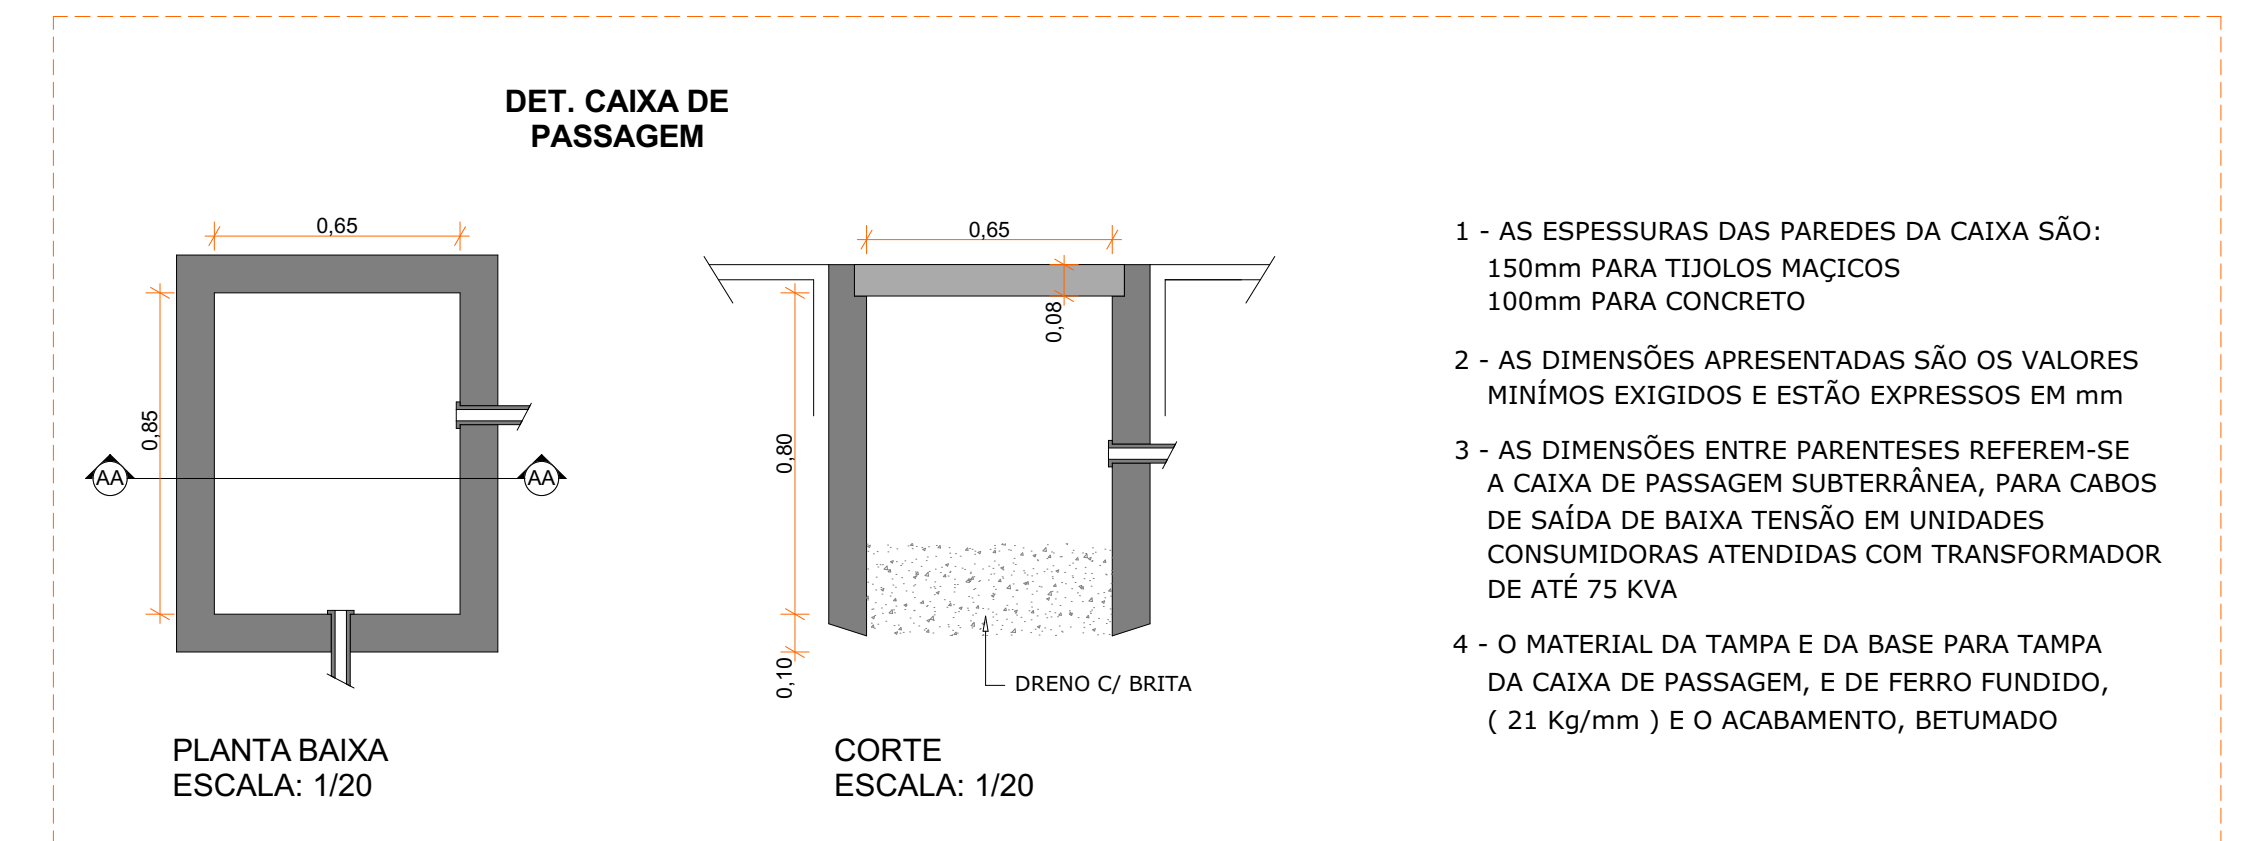

- 1 - AS ESPESSURAS DAS PAREDES DA CAIXA SÃO: 150mm PARA TIJOS MAÇICOS 100mm PARA CONCRETO
- 2 - AS DIMENSÕES APRESENTADAS SÃO OS VALORES MÍNIMOS EXIGIDOS E ESTÃO EXPRESSOS EM MM
- 3 - AS DIMENSÕES ENTRE PARENTESES REFEREM-SE A CAIXA DE PASSAGEM SUBTERRÂNEA, PARA CABOS DE SAÍDA DE BAIXA TENSÃO EM UNIDADES CONSUMIDORAS ATENDIDAS COM TRANSFORMADOR DE ATÉ 75 KVA
- 4 - O MATERIAL DA TAMPA E DA BASE PARA TAMPA DA CAIXA DE PASSAGEM, E DE FERRO FUNDIDO, (21 Kg/mm) E O ACABAMENTO, BETUMADO

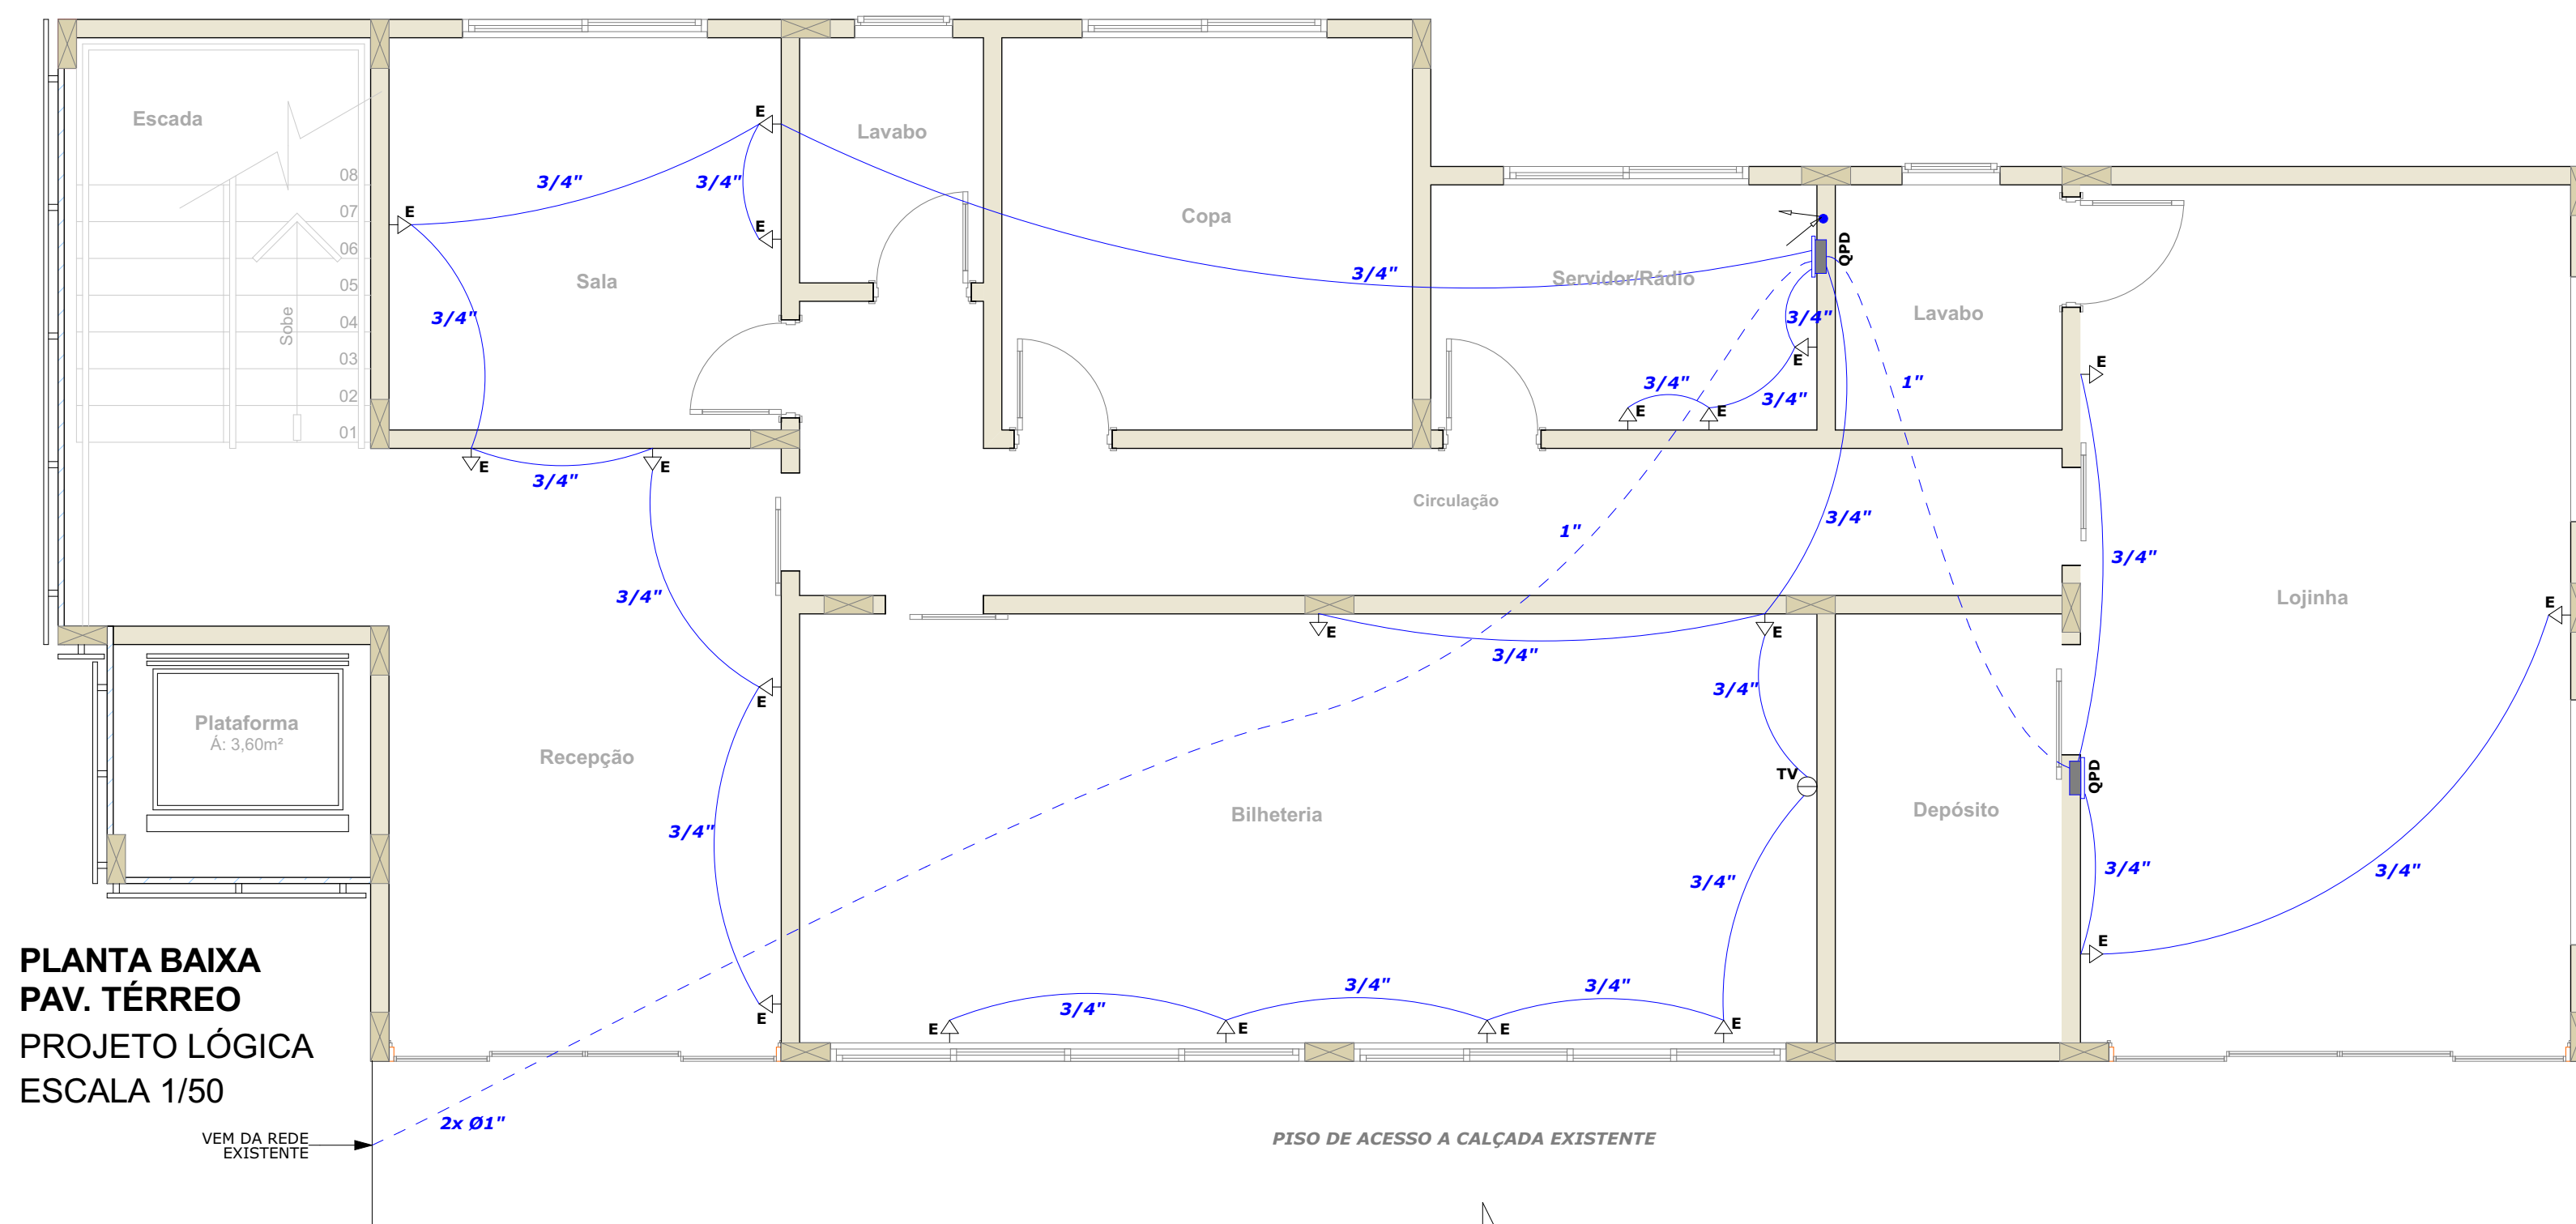


PLANTA BAIXA PAV. TÉRREO
PROJETO LÓGICA
ESCALA 1/50

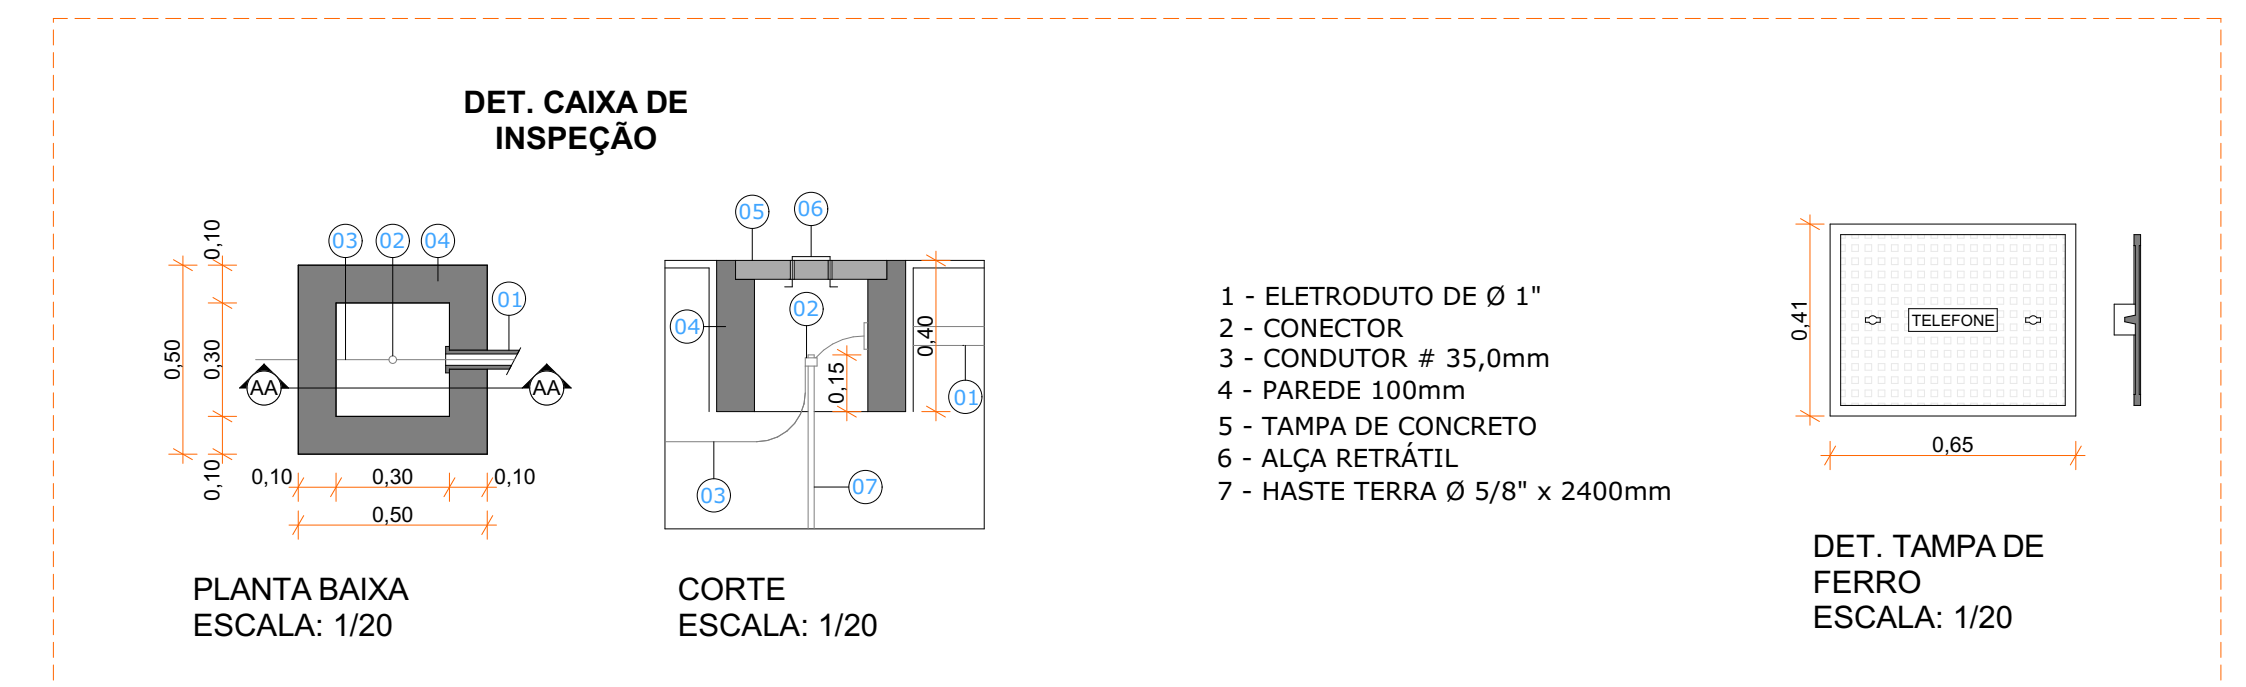

- 1 - ELETRODUTO DE Ø 1"
- 2 - CONECTOR
- 3 - CONDUTOR # 35,0mm
- 4 - PAREDE 100mm
- 5 - TAMPA DE CONCRETO
- 6 - ALÇA RETRÁTIL
- 7 - HASTE TERRA Ø 5/8" x 2400mm

DET. TAMPA DE FERRO
ESCALA: 1/20

LEGENDA LÓGICA	
	ELETRODUTO NO TETO
	ELETRODUTO NO PISO
	INTERFONE
	CAMPAINHA - INTERFONE
	PONTO PARA ANTENA DE TV
	EXTENSÃO (TELEFONE E INTERNET)
	TUBULAÇÃO QUE SOBE
	TUBULAÇÃO QUE DESCE
	QPG - QUADRO DE PROTEÇÃO GERAL
	QPD - QUADRO DE PROTEÇÃO E DISTRIBUIÇÃO

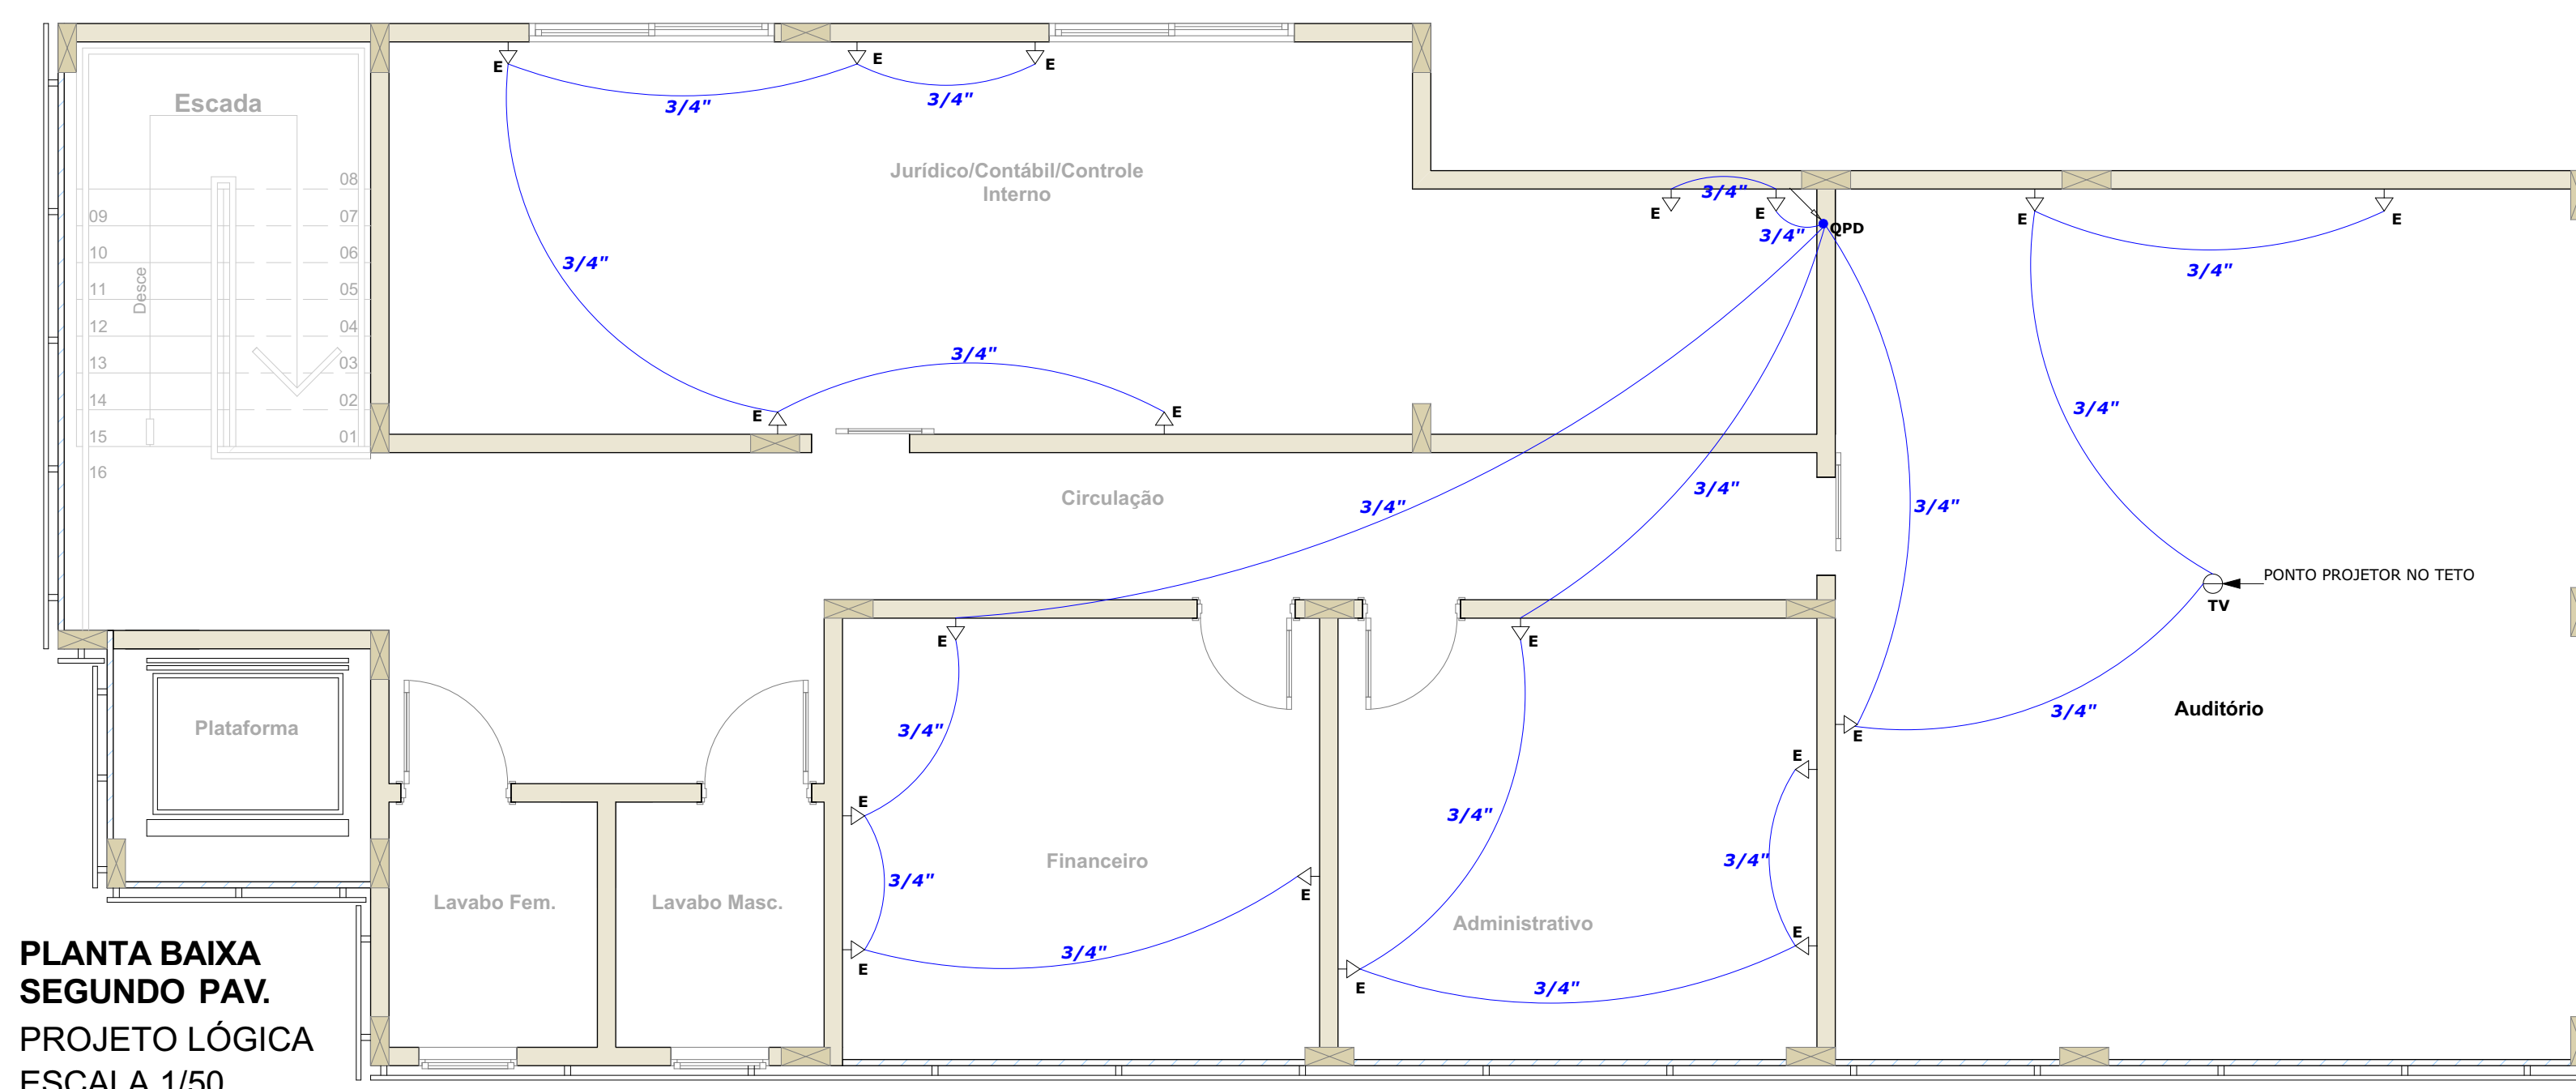

PLANTA BAIXA SEGUNDO PAV.
PROJETO LÓGICA
ESCALA 1/50

TAXA DE OCUPAÇÃO DO SOLO	MATRÍCULA TERRENO :		RESUMO DAS ÁREAS :
	ÁREA DO TERRENO (mín.) :		
	T. O. (TAXA DE OCUPAÇÃO) :		
	I. A. (ÍNDICE DE APROVEITAMENTO) :		
	Nº DE PAVIMENTOS		
ÁREA DO PROJETO PARA CONSTRUÇÃO			
APROVAÇÕES :			

Direitos autorais reservados - Lei 5988/73.
 Consultar projetos complementares.
 Verificar medidas na obra.
 Medidas em metros. Divergência entre cotas e escala, prevalece as cotas.
 Qualquer alteração deverá ser autorizada pelo responsável técnico
 Declaro que a aprovação do projeto não implica no recolhimento de taxas, nem do direito de propriedade do terreno



Gabriele Gerhardt
 Arquiteta e Urbanista

PROJETO DE CENTRO ADMINISTRATIVO DA COMPANHIA HIDROMINERAL

AVENIDA 18 D FEVEREIRO, Nº 2455, BALNEÁRIO, PIRATUBA-SC

ÁREA: 475,31m² | ESPECIFICAÇÕES: PROJETO LÓGICA PLANTA BAIXA E DETALHES

DATA: JAN/2022

ESCALA: INDICADA

PROJ./FISC. : ARQ. GABRIELE CRISTINA GERHARDT

CLIENTE : COMPANHIA HIDROMINERAL DE PIRATUBA

PRANCHIA:
LOG-02
06
 01-01-12
 COD. Nº : 000/001