



**PLANTA BAIXA PVTO SUPERIOR**

ESCALA: 1/50

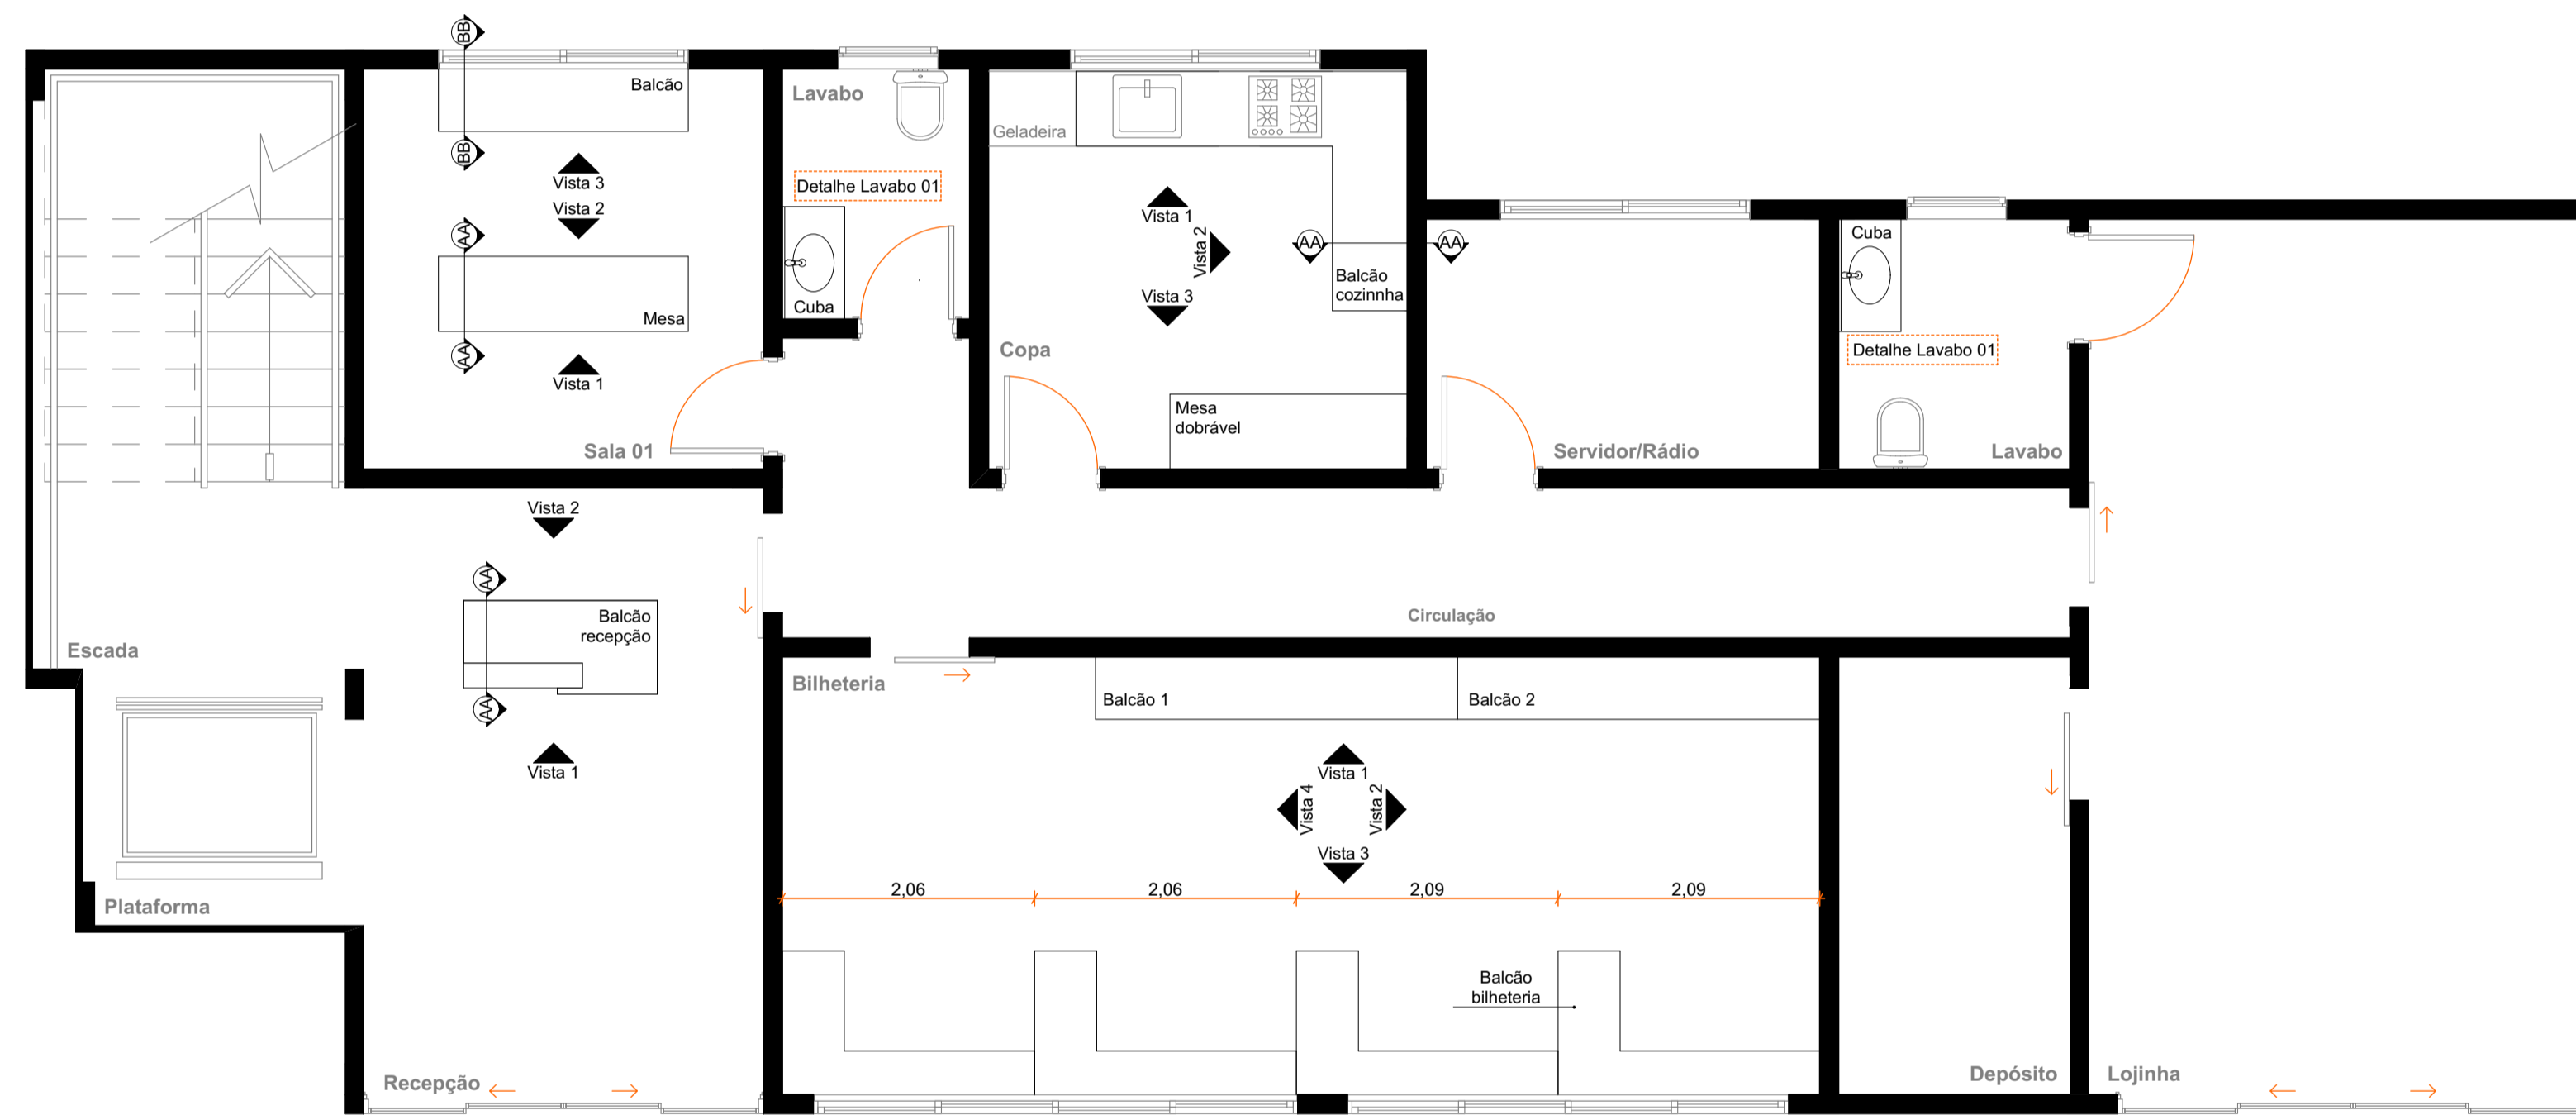

**PLANTA BAIXA PVTO TÉRREO**

ESCALA: 1/50

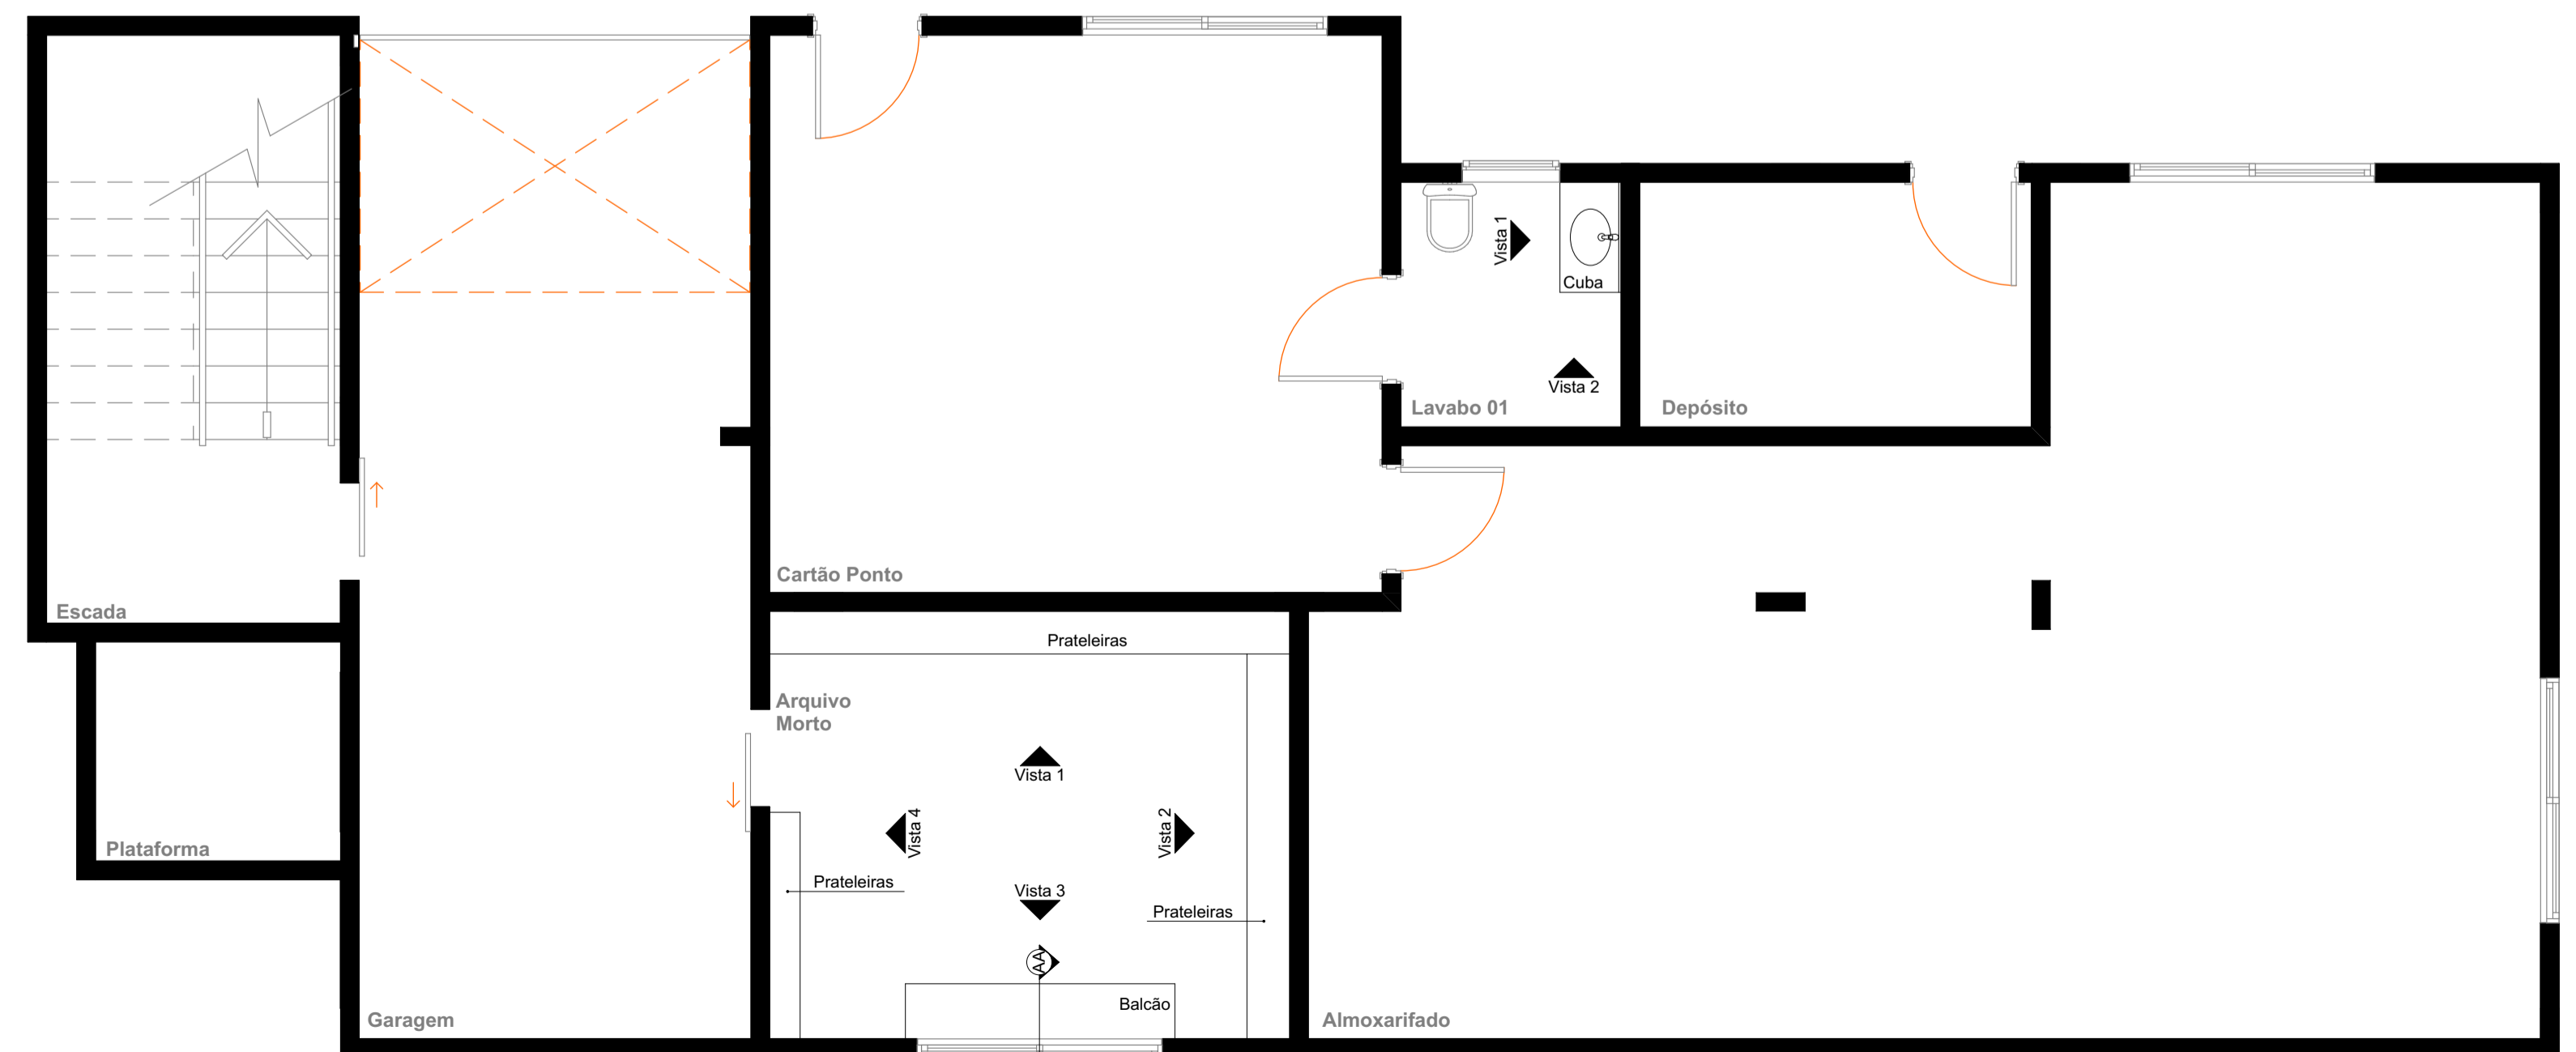

**PLANTA BAIXA SUBSOLO**

ESCALA: 1/50

DESENHO  
GABRIELE C GERHARDT

LOCALIZAÇÃO  
PIRATUBA

OBRA  
MOBILIÁRIO CENTRO  
ADMINISTRATIVO

PLANTAS  
LAYOUT



Gabriele Gerhardt  
Arquiteta e Urbanista

