


PLANTA BAIXA
SUBSOLO
ESCALA 1/50

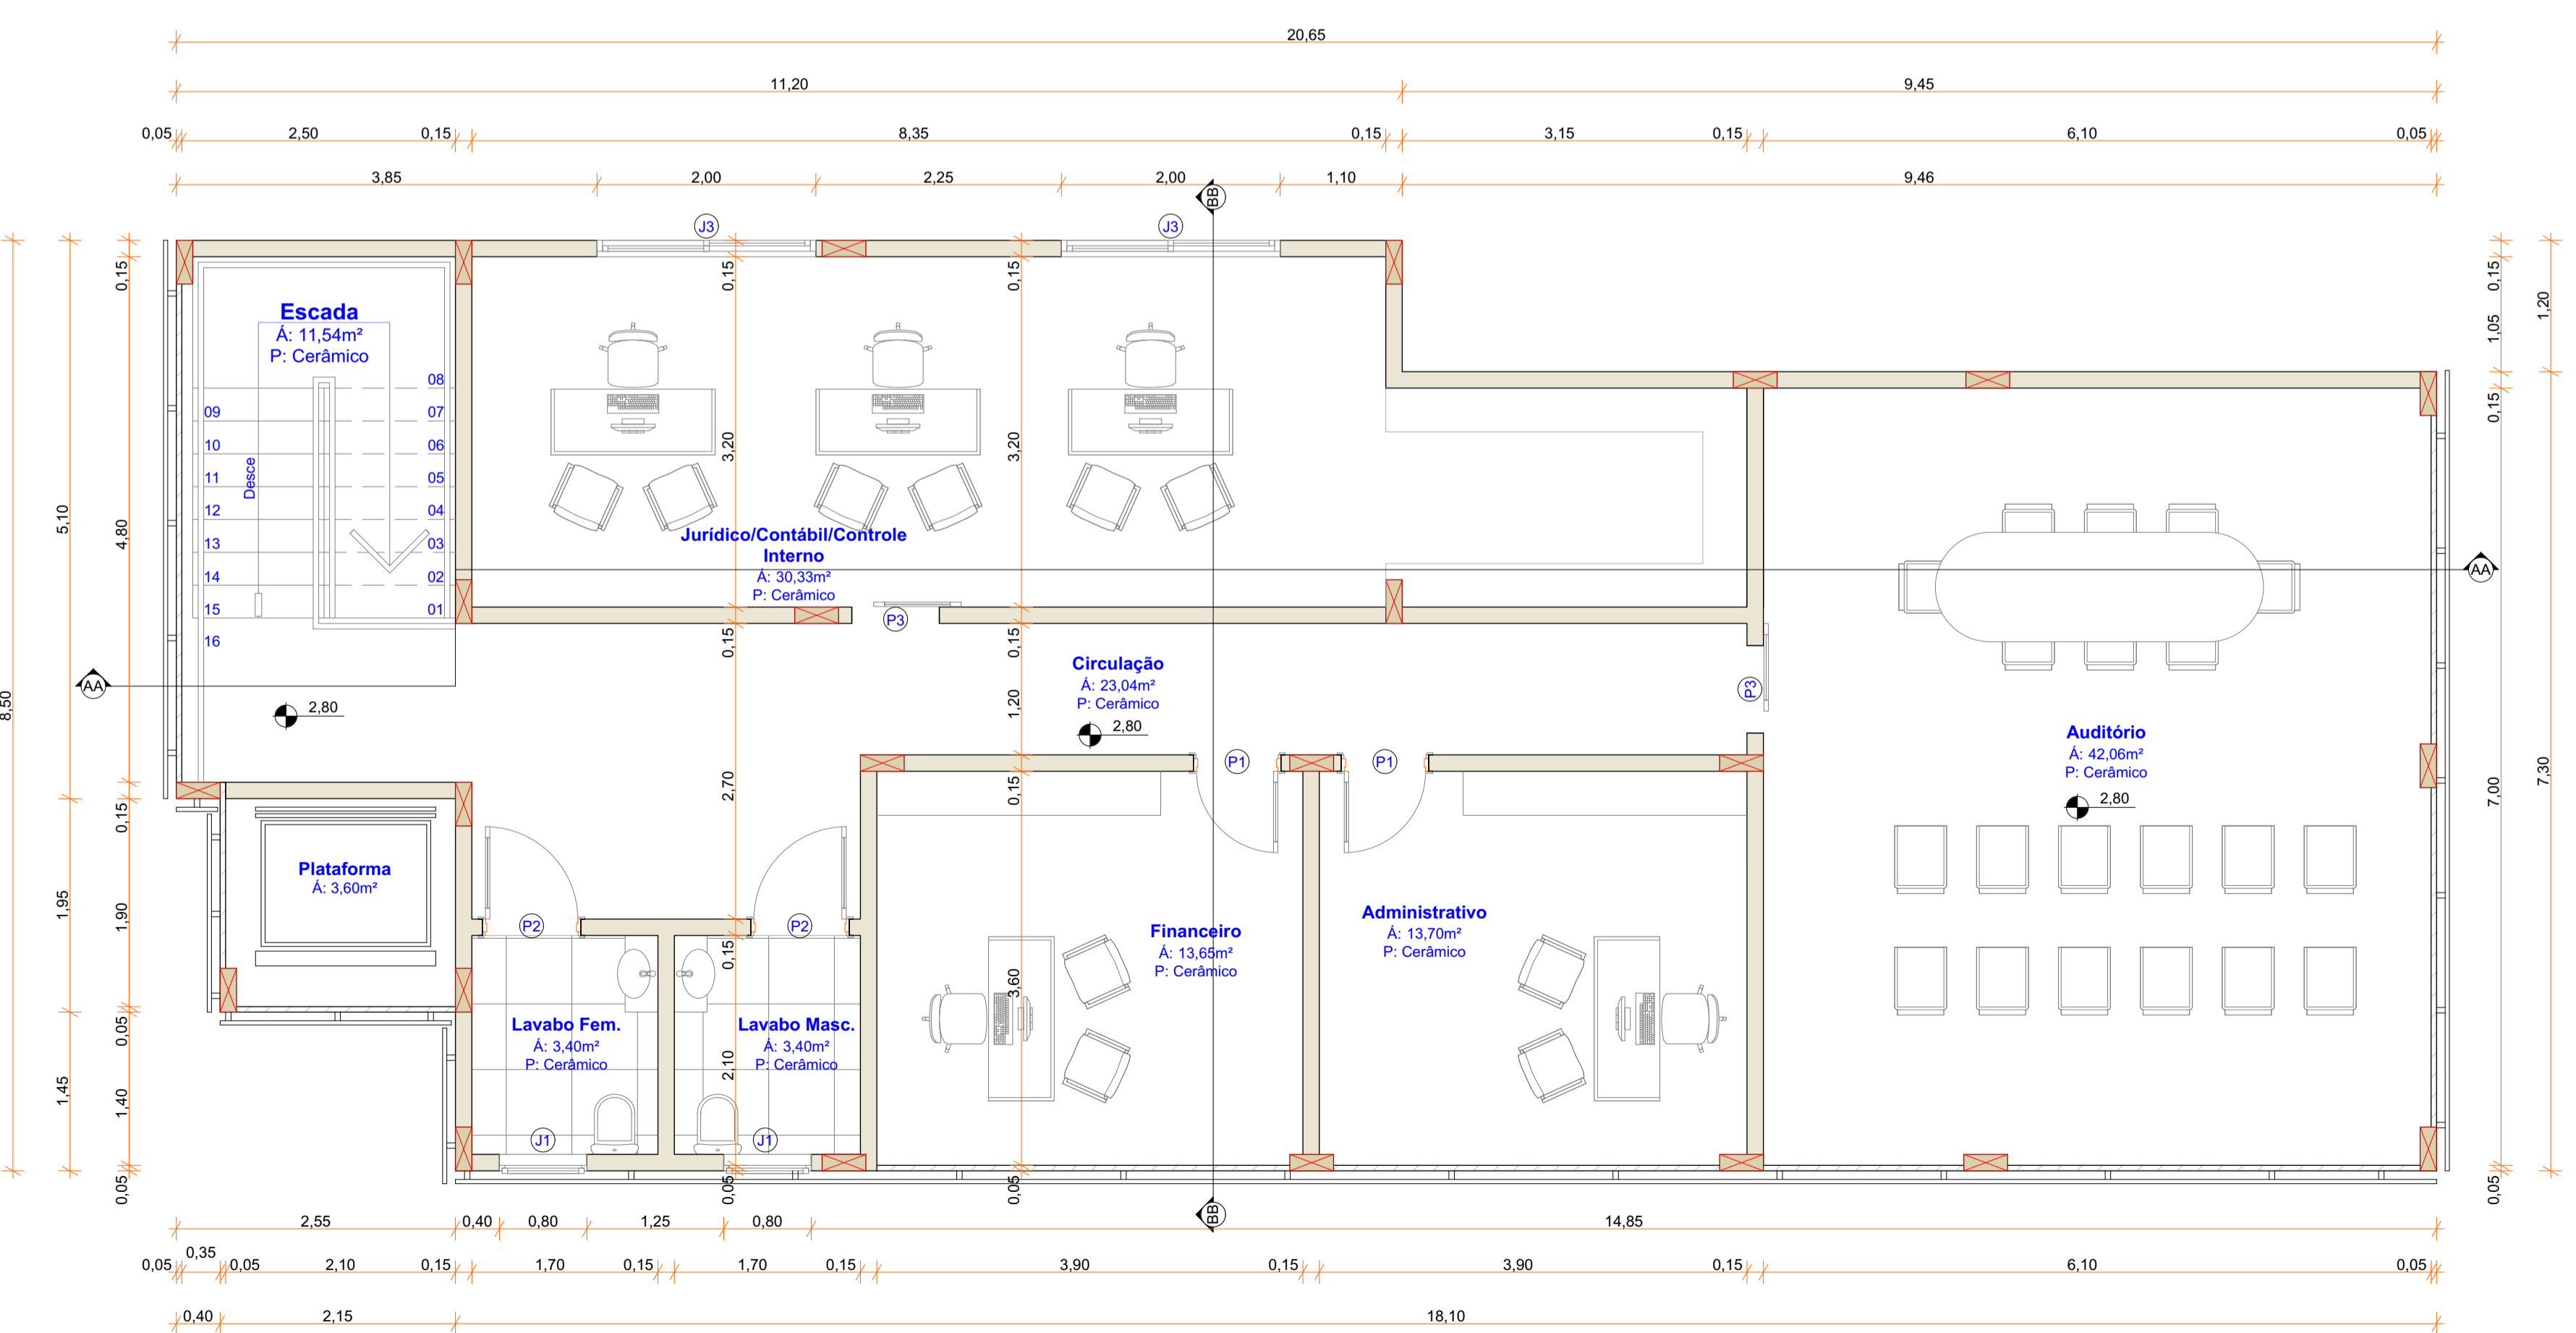

PLANTA BAIXA
SEGUNDO PAVIMENTO
ESCALA 1/50

QUADRO DE ÁREAS	
SUBSOLO	155,55m ²
PAV. INFERIOR	159,93m ²
PAV. SUPERIOR	159,93m ²
ÁREA TOTAL	475,31m²

QUADRO DE ESQUADRIAS			
P 01	Abrir	0,80x2,10m	Madeira
P 02	Abrir	0,90x2,10m	Madeira
P 03	Correr	0,80x2,10m	Madeira
P 04	Correr	0,90x2,10m	Madeira
P 05	Correr	3,20x2,70m	Vidro
P 06	Correr	3,77x2,70m	Vidro
P 07	Abrir	3,20x2,45m	Alumínio
J 01	Maxim-ar	0,80x0,50x1,60	Vidro
J 02	Correr	2,00x0,60x1,50	Vidro
J 03	Correr	2,00x1,20x1,00	Vidro
J 04	Correr	3,53x1,60x1,10	Vidro
J 05	Correr	3,88x1,60x1,10	Vidro

TAXA DE OCUPAÇÃO DO SOLO	MATRÍCULA TERRENO :		RESUMO DAS ÁREAS :
	ÁREA DO TERRENO (m ²) :		
	T. O.* (TAXA DE OCUPAÇÃO) :		
	I. A.* (ÍNDICE DE APROVEITAMENTO) :		
	Nº DE PAVIMENTOS		
ÁREA DO PROJETO PARA CONSTRUÇÃO			
APROVAÇÕES :			

Direitos autorais reservados - Lei 5988/73.
Consultar projetos complementares.
Verificar medidas na obra.
Medidas em metros. Divergência entre cotas e escala, prevalece as cotas.
Qualquer alteração deverá ser autorizada pelo responsável técnico
Declaro que a aprovação do projeto não implica no recolhimento de taxas, nem do direito de propriedade do terreno

Gabriele Gerhardt
Arquiteta e Urbanista

OBRA :	PROJETO DE CENTRO ADMINISTRATIVO DA COMPANHIA HIDROMINERAL
LOCAL :	AVENIDA 18 D FEVEREIRO, Nº 2455, BALNEÁRIO, PIRATUBA-SC
ÁREA :	475,31m ²
DATA :	JAN/2022
ESCALA :	INDICADA
ESPECIFICAÇÕES :	PROJETO ARQUITETÔNICO: PLANTA BAIXA SUBSOLO E SEGUNDO PAVIMENTO

PROJ./FISC. : ARQ. GABRIELE CRISTINA GERHARDT

CLIENTE : COMPANHIA HIDROMINERAL DE PIRATUBA

PRANCHIA : ARQ.-01
02
02-05-12
COD. Nº : 000/001