


**PLANTA BAIXA
SEGUNDO PAV.**
PROJETO ELÉTRICO
ESCALA 1/50

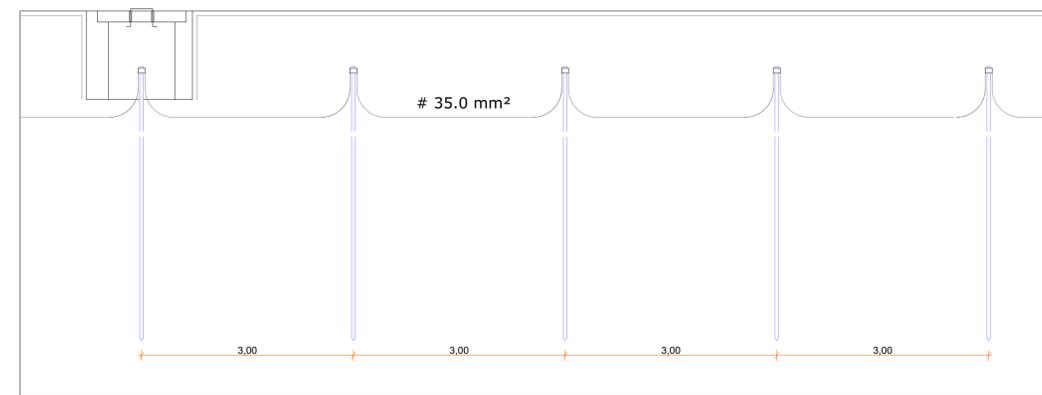

DET. ATERRAMENTO - CORTE
PROJETO ELÉTRICO
ESCALA 1/50



DET. ATERRAMENTO - VISTA SUPERIOR
PROJETO ELÉTRICO
ESCALA 1/50

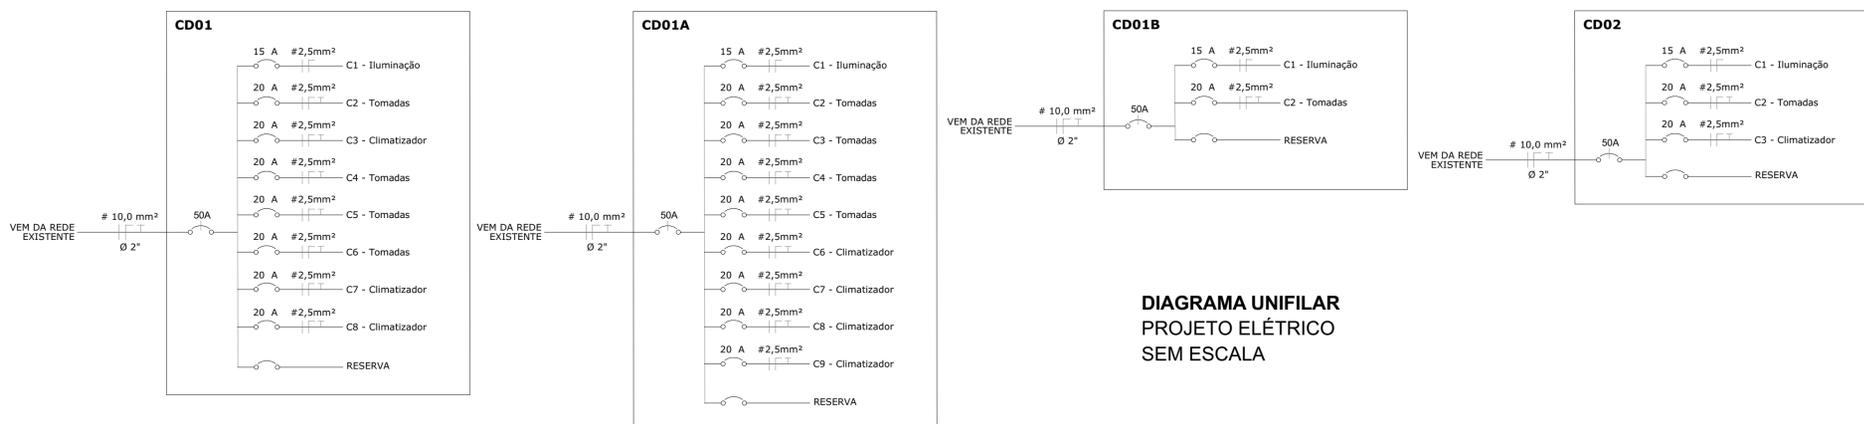


DIAGRAMA UNIFILAR
PROJETO ELÉTRICO
SEM ESCALA

TAXA DE OCUPAÇÃO DO SOLO	MATRÍCULA TERRENO :		RESUMO DAS ÁREAS
	ÁREA DO TERRENO (min.) :		
	T. O.* (TAXA DE OCUPAÇÃO) :		
	I. A. (ÍNDICE DE APROVEITAMENTO) :		
	Nº DE PAVIMENTOS		
ÁREA DO PROJETO PARA CONSTRUÇÃO			

APROVAÇÕES:

Direitos autorais reservados - Lei 5988/73.
Consultar projetos complementares.
Verificar medidas na obra.
Medidas em metros. Divergência entre cotas e escala, prevalece as cotas.
Qualquer alteração deverá ser autorizada pelo responsável técnico
Declaro que a aprovação do projeto não implica no recolhimento de taxas, nem do direito de propriedade do terreno

GG Gabriele Gerhardt
Arquiteta e Urbanista

OBRA:	PROJETO DE CENTRO ADMINISTRATIVO DA COMPANHIA HIDROMINERAL
LOCAL:	AVENIDA 18 D FEVEREIRO, Nº 2455, BALNEÁRIO, PIRATUBA-SC
ÁREA:	475,31m²
DATA:	JAN/2022
ESCALA:	INDICADA
ESPECIFICAÇÕES	
PROJETO ELÉTRICO	
PLANTA BAIXA E DETALHES	

PROJ./FISC.	ARQ. GABRIELE CRISTINA GERHARDT	PRANCHAS ELE.-03 08
CLIENTE	COMPANHIA HIDROMINERAL DE PIRATUBA	
		02-02-12
		COD. Nº : 000/001