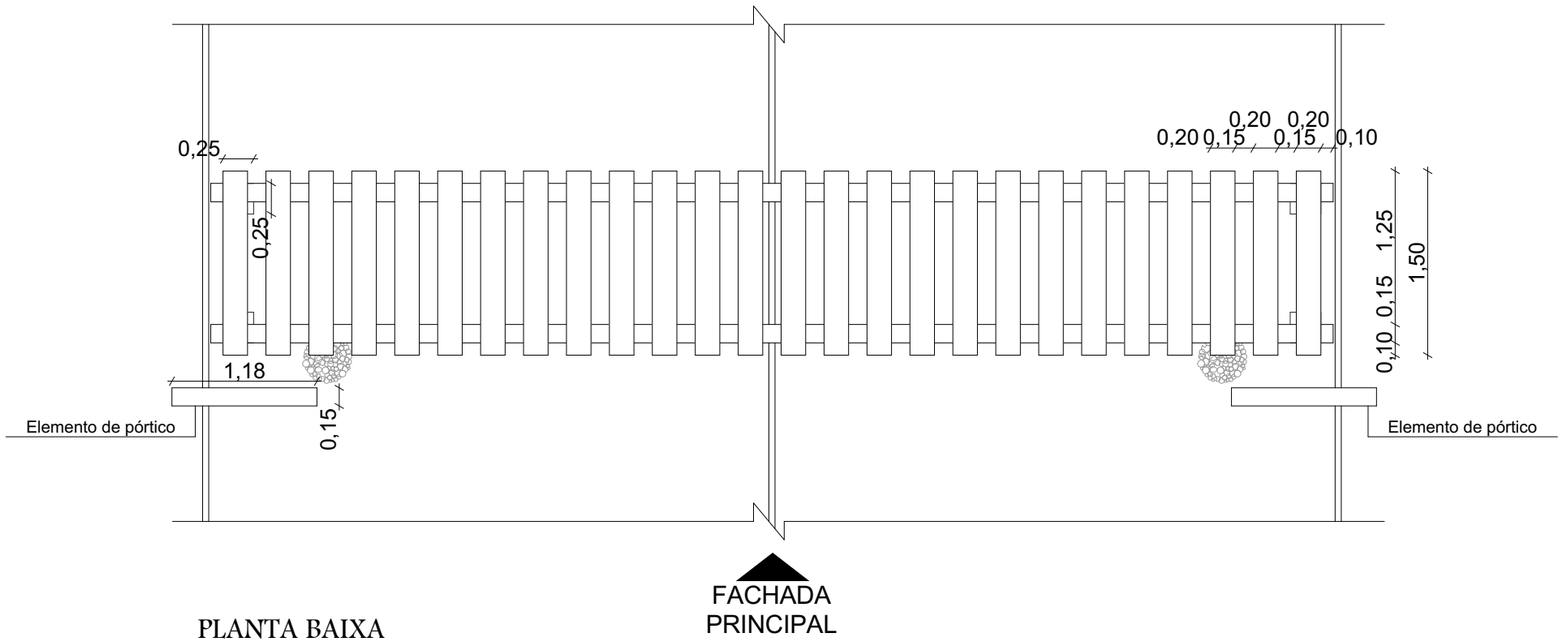

PLANTA BAIXA
ESC: 1/50

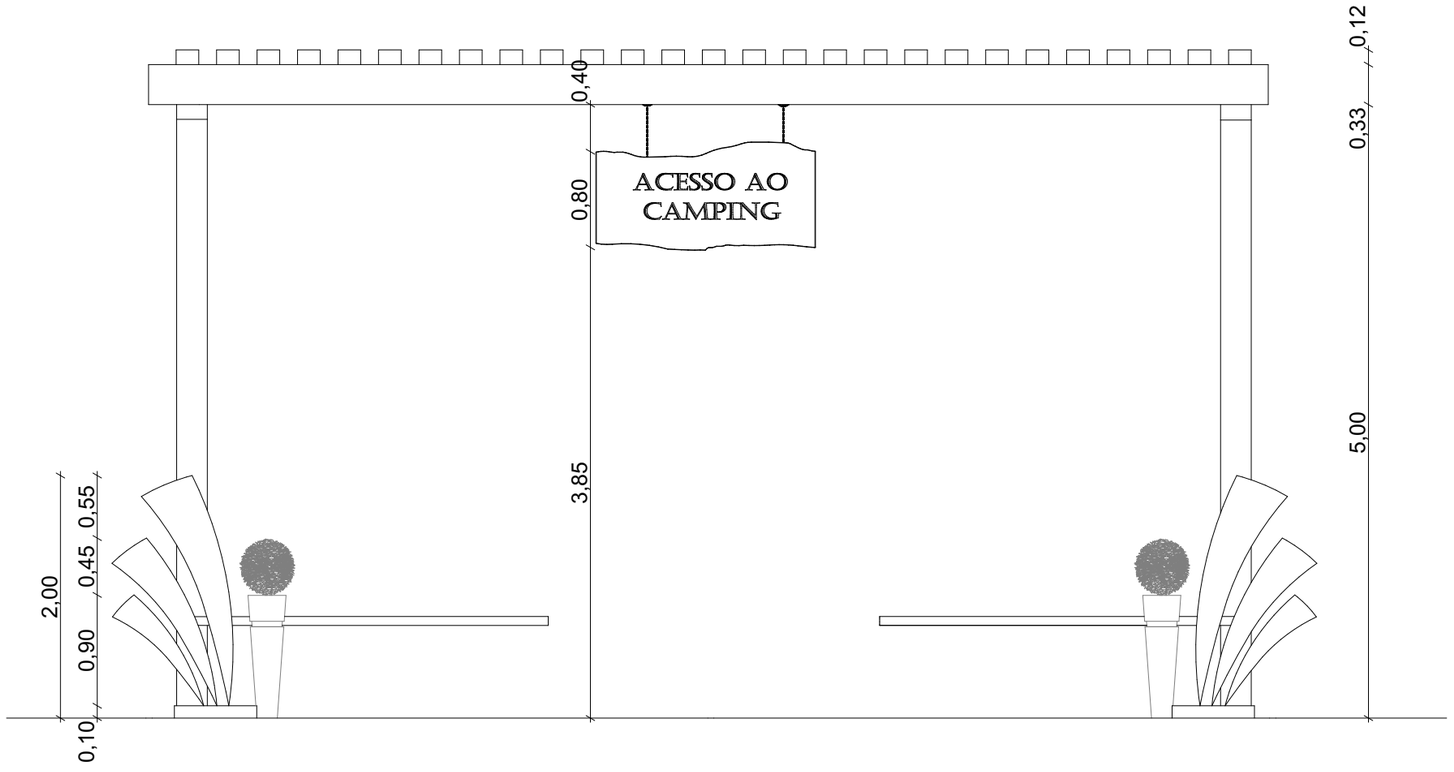

FACHADA PRINCIPAL
ESC: 1/50

Gabriele Gerhardt
Arquiteta e Urbanista

OBRA
PORTAL CAMPING

LOCALIZAÇÃO
COMPANHIA HIDROMINERAL - PIRATUBA

ESPECIFICAÇÕES
PLANTA BAIXA / FACHADA / PERSPECTIVAS

CLIENTE
(CIA HIDROMINERAL)

PROJETO
(GABRIELE GERHARDT)

EXECUÇÃO
(GABRIELE GERHARDT)

01
01