




4 **LOCAÇÃO 1/500 - EP1**  
ESCALA - 1 : 750

--- ETAPA 01 --- ETAPA 02 --- DEMOLIR NA ETAPA 01 --- DEMOLIR COBERTURA E PAREDES NA ETAPA 01 E MANTER O PISO --- ETAPA 01 ACESSO PROVISÓRIO


- ESTRUTURA EXTERNA / TRANSITO**
- 01 - Rótula
  - 02 - Edificação existente
  - 03 - Vagas de automóvel para PCD - 4un
  - 04 - Passarela de interligação entre os complexo superior e inferior
  - 05 - Vagas de automóvel
  - 06 - Acesso ao Camping - Motorhome
  - 30 - Passarela toca do Tatu Tiroleza
  - 31 - Tiroleza início
  - 32 - Acesso Provisório
- ESTRUTURA INTERNA / PARQUE AQUATICO**
- 07 - Pórtico de entrada e portaria
  - 08 - Banheiros, vestiários e Guarda volumes
  - 09 - Portão de acesso de emergência
  - 10 - Caminho molhado
  - 11 - Ofurô
  - 12 - Acesso com rampa (existente)
  - 13 - Estrutura para Toboagua Kamikaze
  - 14 - Toboagua 1 (existente, mas necessita de regularização do piso)
  - 15 - Patamar de estar (ampliação)
  - 16 - Praça de alimentação, bar molhado e área técnica
  - 17 - Arena de atividades
  - 18 - Lava pés
  - 19 - Calçada
  - 20 - Prainha
  - 21 - Piscina com onda
  - 22 - Espaço kids
  - 23 - Casa de bombas
  - 24 - Acesso de serviço
  - 25 - Prainha kids
  - 26 - Deck
  - 27 - Patamar de chegada Kamikaze
  - 28 - Estrutura existente
  - 29 - Boomerang
  - 30 - Varanda



3 **3D B - prancha**  
ESCALA -

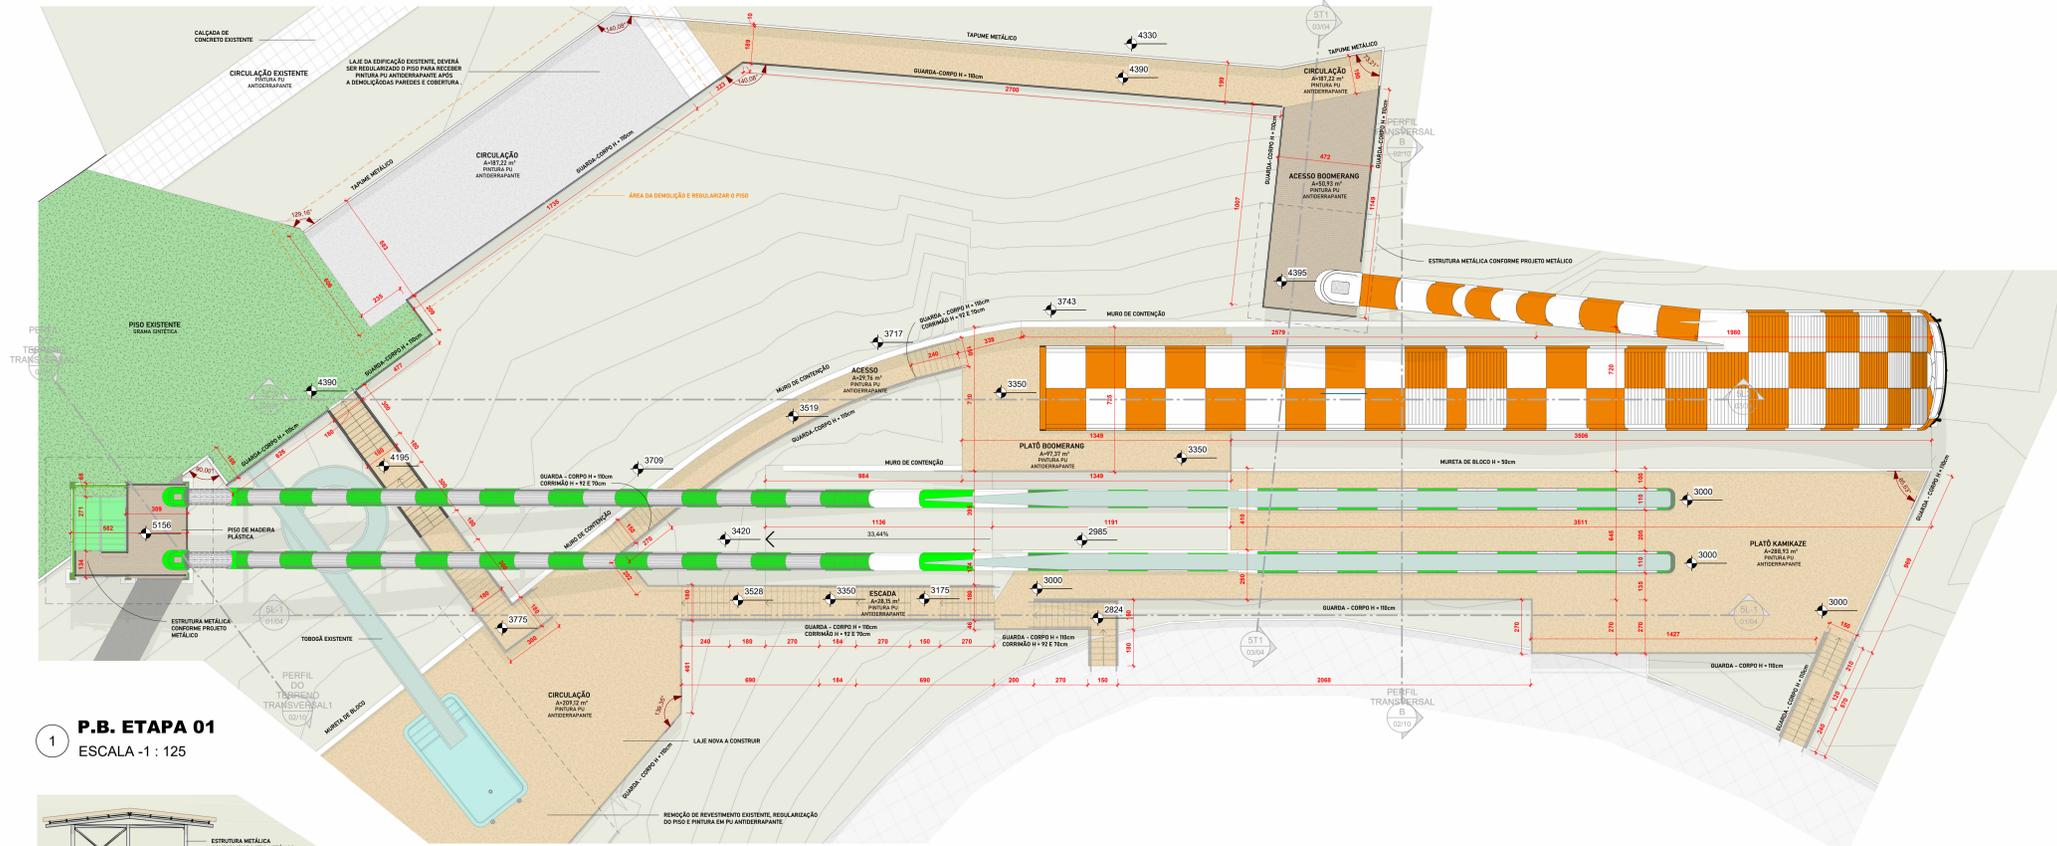

1 **P.B. ETAPA 01**  
ESCALA - 1 : 125

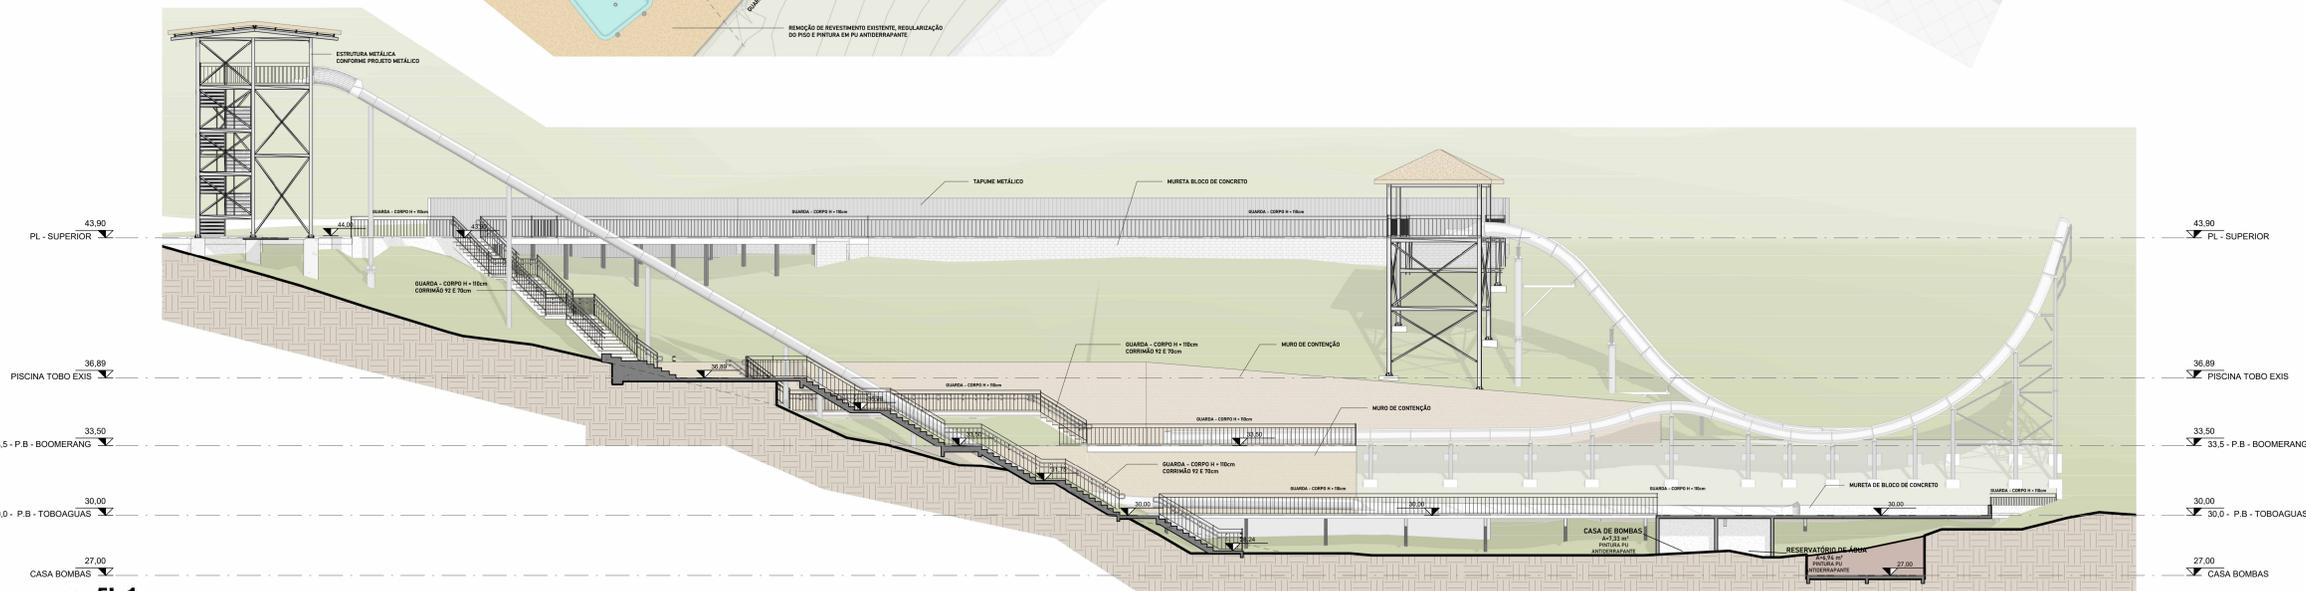


2 **5L-1**  
ESCALA - 1 : 125

**OBSERVAÇÕES:**  
SEGUINDO A NORMA BRASILEIRA DE ACESSIBILIDADE NBR 9050 TODOS OS AMBIENTES DESTA EDIFICAÇÃO DEVERÃO SER ACESSEIS. DESTA FORMA O DESENVOLVIMENTO ENTRE PISOS AMBIENTES INTERNOS E EXTERNOS POR QUESTÃO DE ESTANQUEIDADE DEVERÁ ACONTECER SOMENTE COM CAIMENTO NO PISO E/OU CONFORME AS RAMPAS INDICADAS NO PROJETO.


REVISÃO	DESCRIÇÃO	DATA	DESENHO
01	REVISÃO		


PROFESSOR	RESPONSÁVEL TÉCNICO
COMPANHIA HIDROMINERAL DE PIRATUBA CNPJ: 08.076.310/0001-00	MAURICIO CERLUTTI CÁDASTRO A100041-0 EGRETE TÉCNICA DA EMPRESA
EMERSON FERRARI Engenheiro Mecânico CREA/SC: 160014-3	MAURICIO CERLUTTI Arquiteto e Urbanista CAU/SC: A100041-0
JANIE F. SCHMIDT COSTA Engenheira Civil CREA/SC: 031199-5	RENATO BERGAMO Engenheiro Civil CREA/SC: 06880-4
PROFESSOR	COMPANHIA HIDROMINERAL DE PIRATUBA
EDIFICAÇÃO	PARQUE TERMAL
ENDEREÇO	AVENIDA 18 DE FEVEREIRO, 2455, BALNEÁRIO, PIRATUBA - SC. CEP: 89667-000
PROJETO	ARQUITETÔNICO DE REFORMA / AMPLIAÇÃO
CONTRATO	PB. ETAPA 01 / VISTA FRONTAL / SITUAÇÃO / LOCAÇÃO
PROJETO	FERRARI ENGENHARIA   CREA nº 160014-3   CNPJ 08.076.310/0001-00 Rua Galvão Vargas, 245 - Sala 01 - Centro - Comodoro - Fone: (41) 3600-3601   E-mail: contato@ferrariengenharia.com.br
ARABÁ	15/08/23
EXECUTIVO	01/04

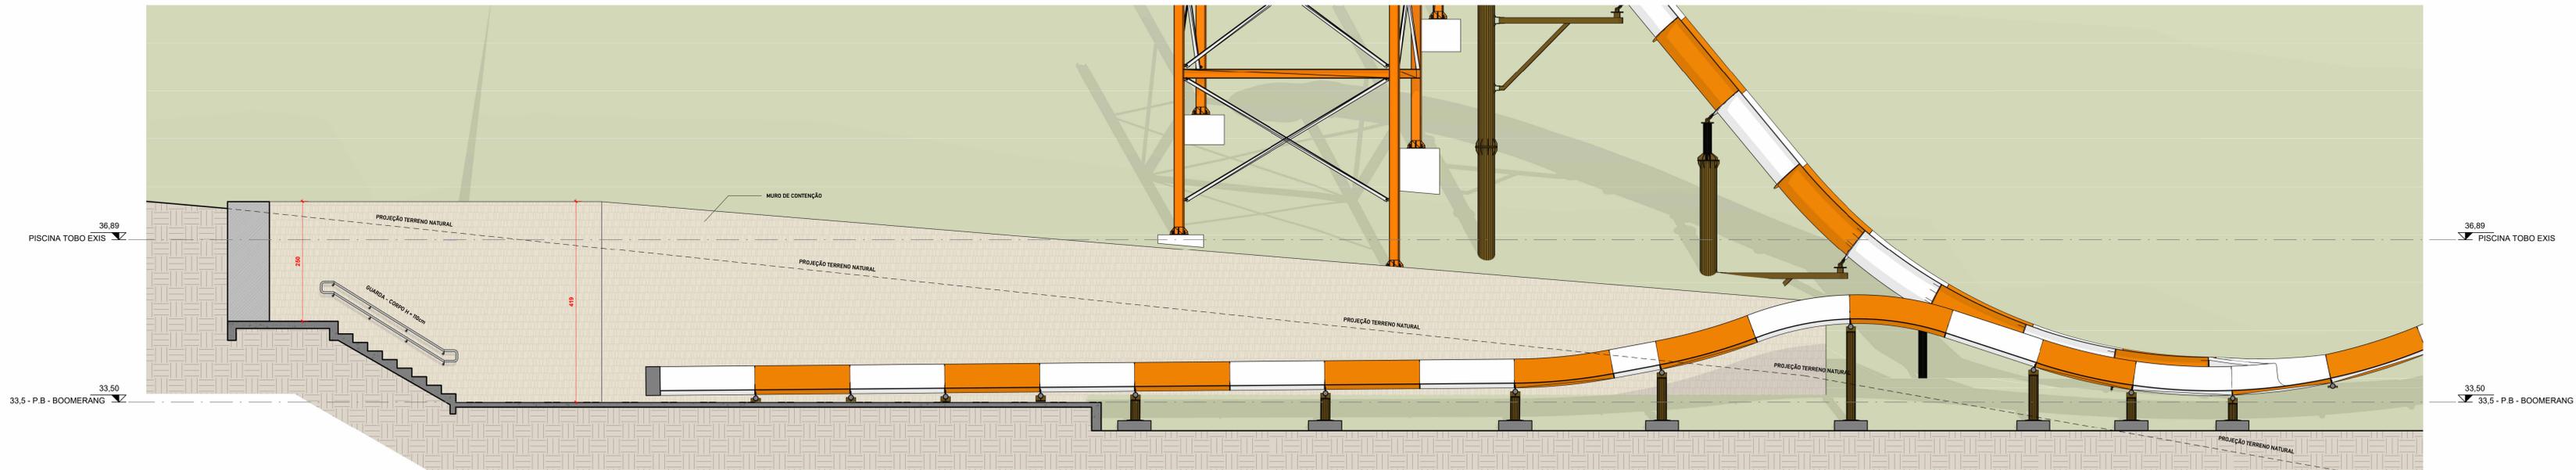

1 **5L-3**  
ESCALA - 1 : 50

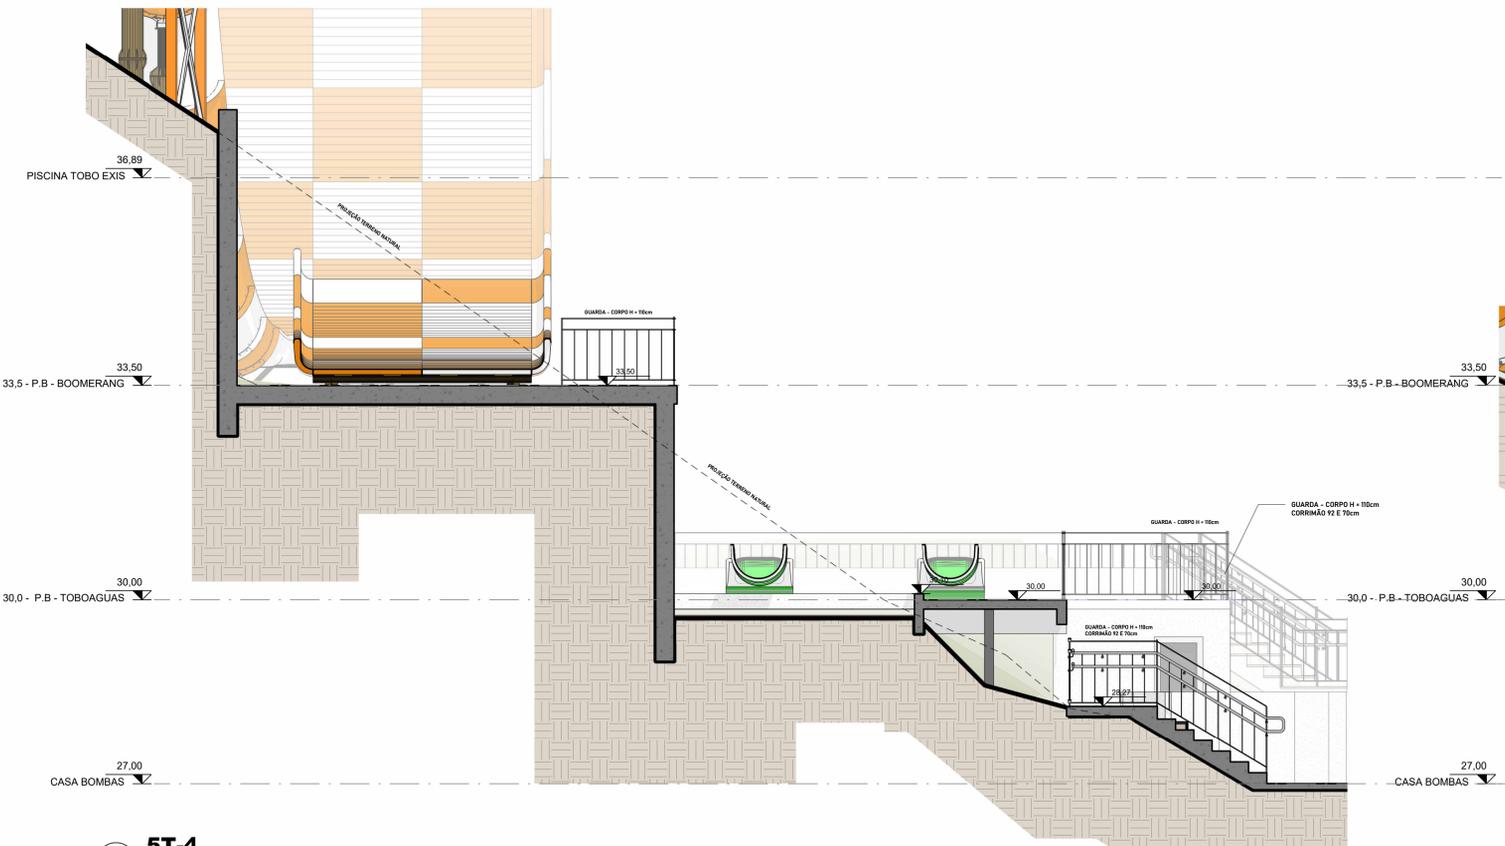

3 **5T-4**  
ESCALA - 1 : 50

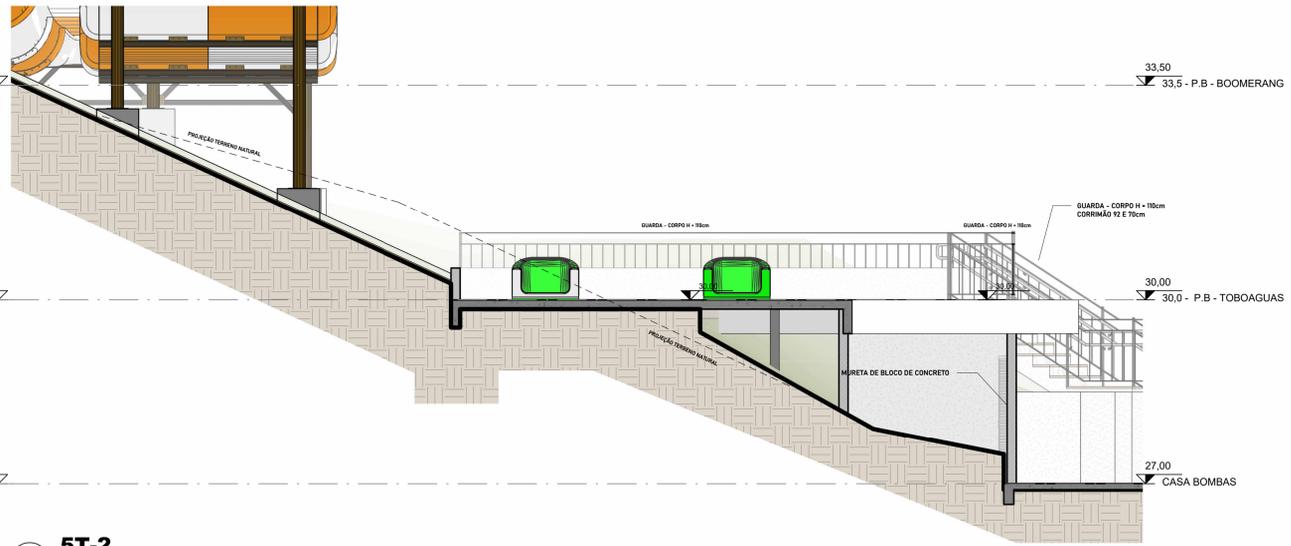

2 **5T-2**  
ESCALA - 1 : 50

**OBSERVAÇÕES:**  
SEGUINDO A NORMA BRASILEIRA DE ACESSIBILIDADE NBR 9050 TODOS OS AMBIENTES DESTA EDIFICAÇÃO DEVERÃO SER ACESSÍVEIS. DESTA FORMA O DESENHO RECOMENDADO ENTRE PISOS/AMBIENTES INTERNOS E EXTERNOS POR QUESTÃO DE ESTANQUEIDADE DEVERÁ ACONTECER SOMENTE COM CAIMENTO NO PISO E/OU CONFORME AS RAMPAS INDICADAS NO PROJETO.



QUADRO DE REVISÕES		DATA	DESENHO
REVISÃO	DESCRIÇÃO	REVISOR	ENTREGA

PROPRIETÁRIO	RESPONSÁVEL TÉCNICO
COMPANHIA HIDROMINERAL DE PIRATUBA CNPJ: 03.076.315/0001-40	MAURICIO CERRUTTI CAU/SC: A109041-0
<b>FERRARI ENGENHARIA</b>	
EMERSON FERRARI Engenheiro Mecânico CREA/SC: 165014-3	MAURICIO CERRUTTI Arquiteto e Urbanista CAU/SC: A109041-0
JAIME F. SCHMIDT COSTA Engenheiro Civil CREA/SC: 031169-5	RENATO BERGAMO Engenheiro - Esteticista CREA/SC: 968930-4
PROPRIETÁRIO: COMPANHIA HIDROMINERAL DE PIRATUBA	
EDIFICAÇÃO: PARQUE TERMAL	
ENDEREÇO: AVENIDA 18 DE FEVEREIRO, 2455, BALNEÁRIO, PIRATUBA - SC. CEP: 89667-000	
PROJETO: ARQUITETÔNICO DE REFORMA / AMPLIAÇÃO	ARQUIVO: DATA: 15/08/23
CONTÉUDO: CORTES	ETAPA: EXECUTIVO FOLHA: 02/04
<small>FERRARI ENGENHARIA   CREA nº 165014-3   CNPJ: 35.948.131/0001-02 Rua Getúlio Vargas, 234 - SALA 01 - Centro - Concórdia   Fone: (41) 99297-3641   e-mail: projetos@engenhariaferrari.com.br</small>	



4 **5L3**  
ESCALA -1 : 125

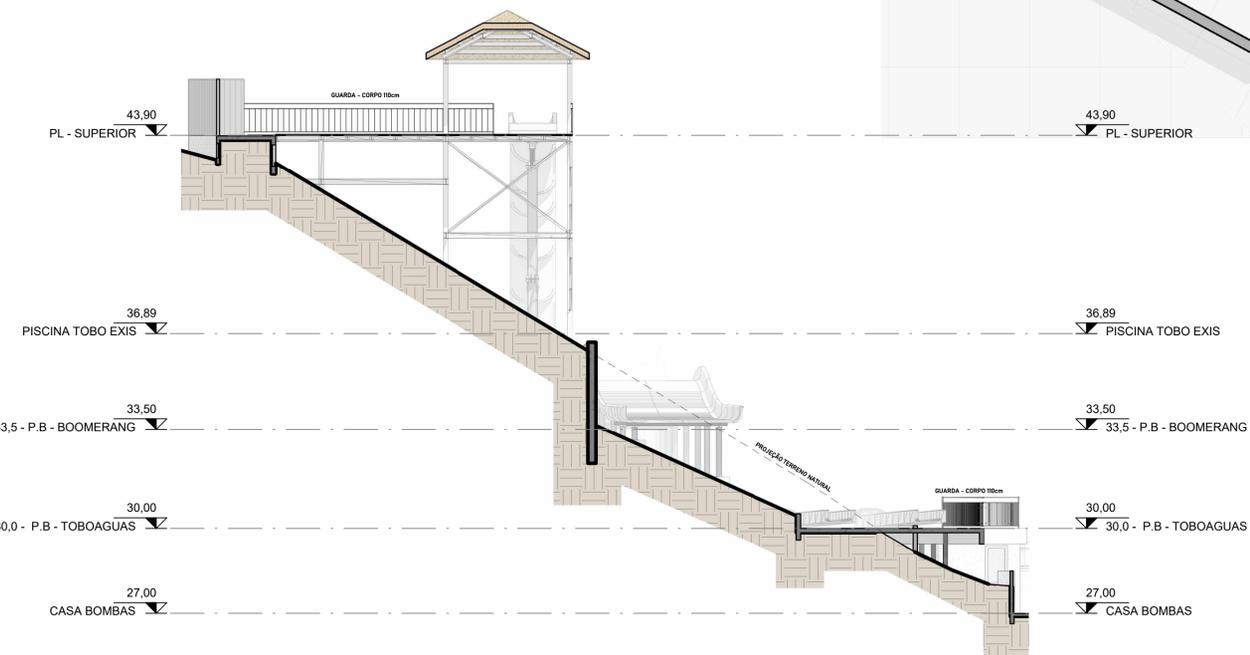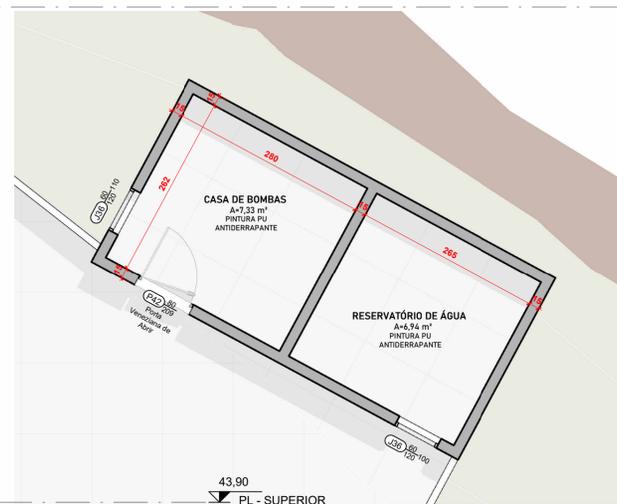

2 **5T1**  
ESCALA -1 : 125

3 **CASA BOMBAS**  
ESCALA - 1 : 50

**OBSERVAÇÕES:**



SEGUINDO A NORMA BRASILEIRA DE ACESSIBILIDADE NBR 9050 TODOS OS AMBIENTES DESTA EDIFICAÇÃO DEVERÃO SER ACESSÍVEIS. DESTA FORMA O DESNIVEL RECOMENDADO ENTRE PISOS/AMBIENTES INTERNOS E EXTERNOS POR QUESTÃO DE ESTANQUEIDADE DEVERÁ ACONTECER SOMENTE COM CAIMENTO NO PISO E/OU CONFORME AS RAMPAS INDICADAS NO PROJETO.

QUADRO DE REVISÕES		DATA	DESENHO
REVISÃO	DESCRIÇÃO		
REV00	ENTREGA		


APROVAÇÕES	PROPRIETÁRIO	RESPONSÁVEL TÉCNICO
	COMPANHIA HIDROMINERAL DE PIRATUBA CNPJ: 83.076.315/0001-40	MAURICIO CERUTTI CAU/SC A1090410

	EMERSON FERRARI Engenheiro Mecânico CREA/SC: 165014-3	MAURICIO CERUTTI Arquiteto e Urbanista CAU/SC: A109041-0
	JAIWE F. SCHMIDT COSTA Engenheiro Civil CREA/SC: 031189-5	RENATO BERGAMO Engenheiro Edilicista CREA/SC: 068830-4

PROPRIETÁRIO	COMPANHIA HIDROMINERAL DE PIRATUBA		
EDIFICAÇÃO	PARQUE TERMAL		
ENDEREÇO	AVENIDA 18 DE FEVEREIRO, 2455, BALNEÁRIO, PIRATUBA - SC. CEP: 89667-000		
PROJETO	ARQUITETÔNICO DE REFORMA / AMPLIAÇÃO	ARQUIVO	DATA 15/08/23
CONTEÚDO	CORTES / CASA BOMBAS	ETAPA EXECUTIVO	FOLHA 03/04

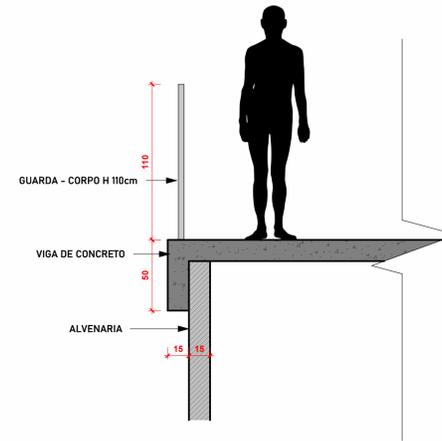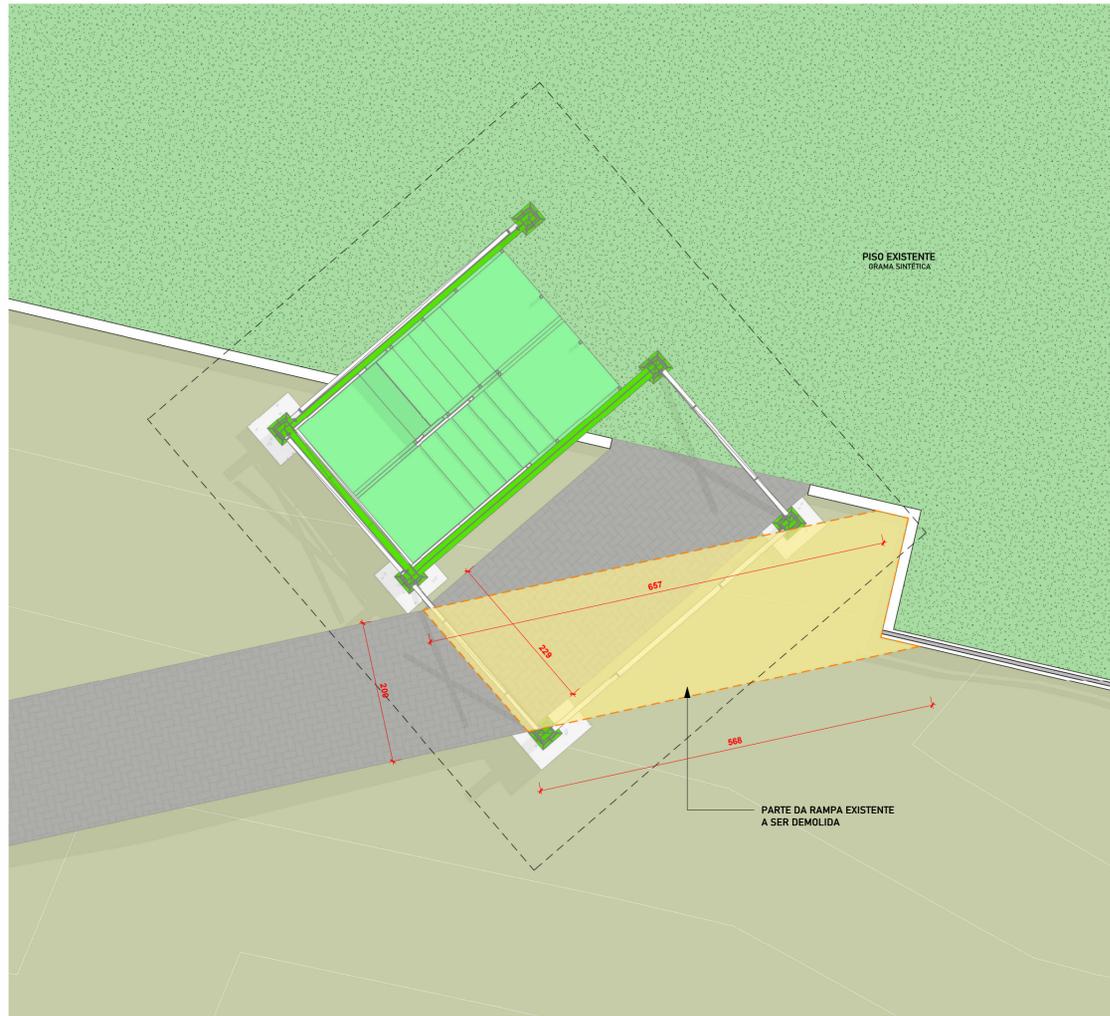


1 **DETALHAMENTO PINGADEIRA**  
ESCALA - 1 : 25

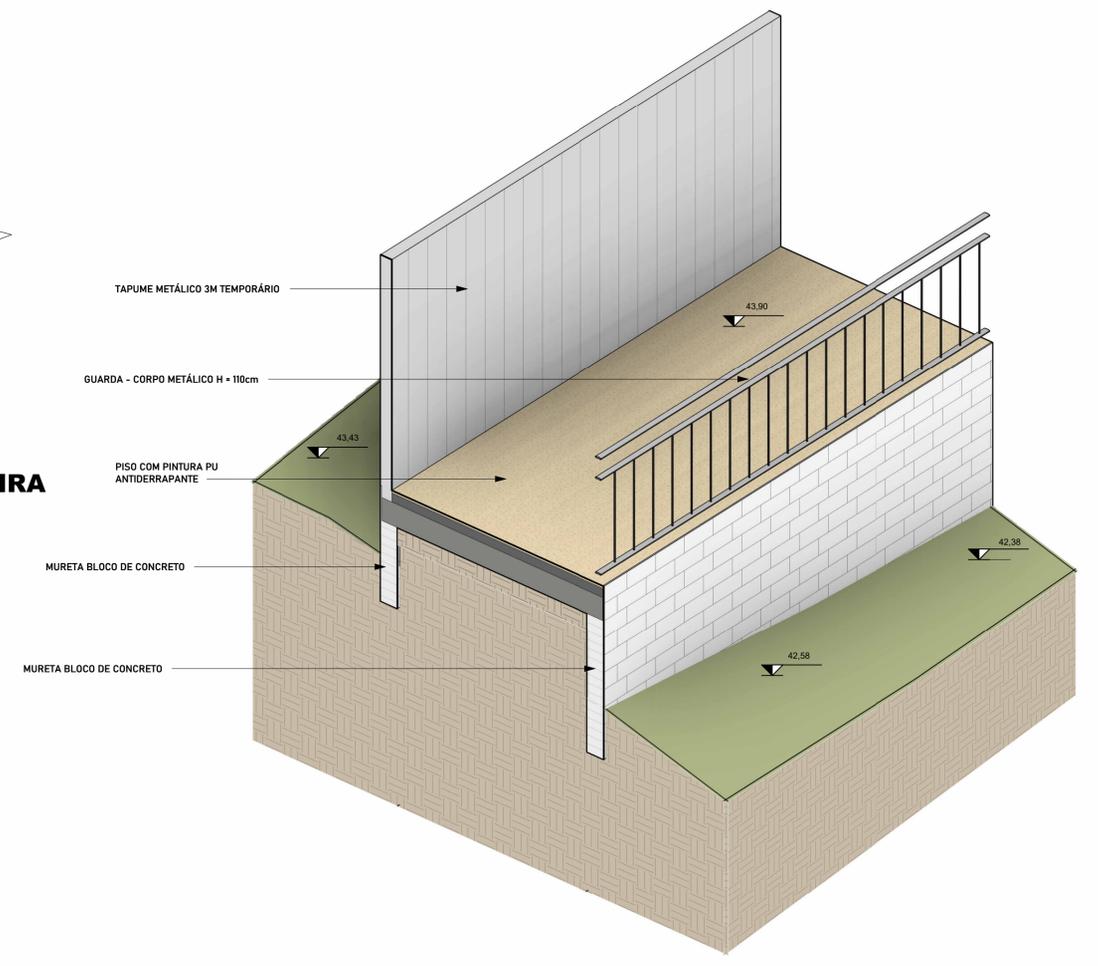


2 **DETALHAMENTO ACESSO PROVISÓRIO**  
ESCALA -

3 **DETALHAMENTO ALTERAÇÃO ACESSO**  
ESCALA - 1 : 50

**DETALHAMENTO CORRIMÃO ACESSÍVEL EM ESCADAS**

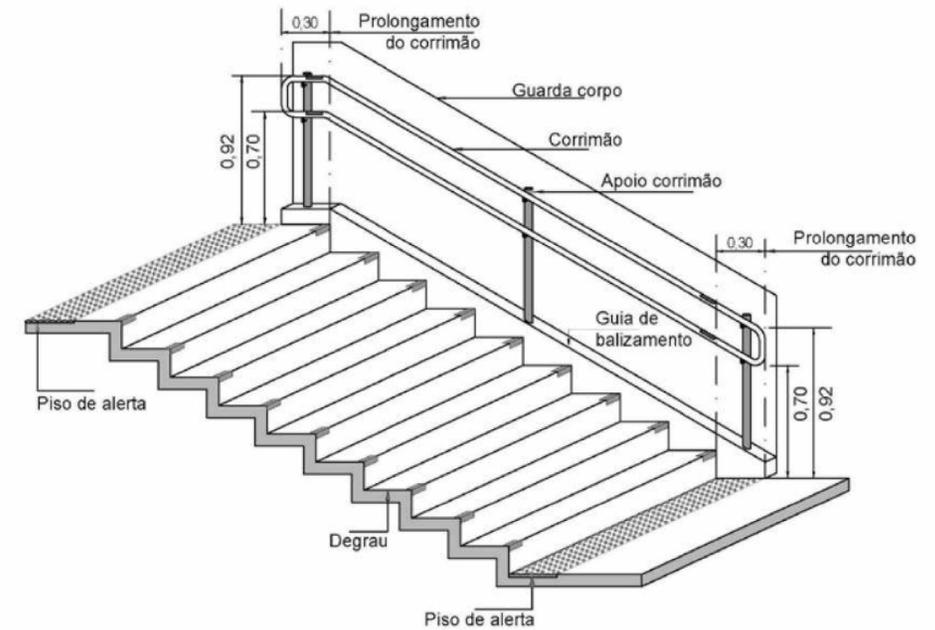

**DETALHAMENTO CORRIMÃO ACESSÍVEL EM RAMPAS**

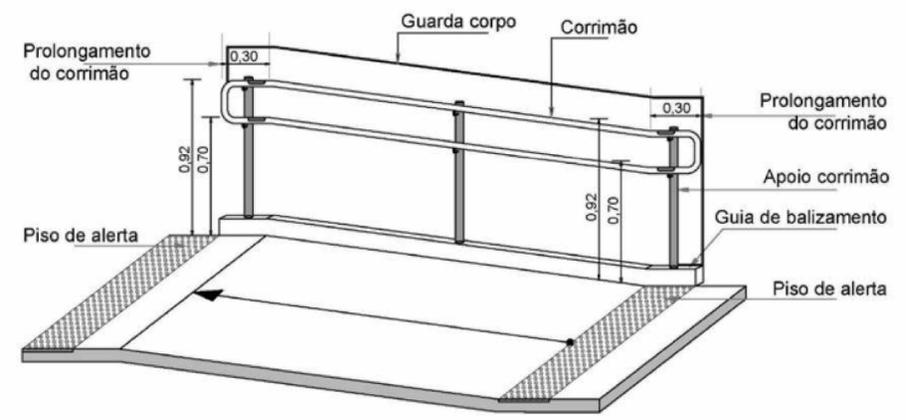

**OBSERVAÇÕES:**  
SEGUINDO A NORMA BRASILEIRA DE ACESSIBILIDADE NBR 9050 TODOS OS AMBIENTES DESTA EDIFICAÇÃO DEVERÃO SER ACESSÍVEIS. DESTA FORMA O DESNÍVEL RECOMENDADO ENTRE PISOS/AMBIENTES INTERNOS E EXTERNOS POR QUESTÃO DE ESTANQUEIDADE DEVERÁ ACONTECER SOMENTE COM CAIMENTO NO PISO E/OU CONFORME AS RAMPAS INDICADAS NO PROJETO.

REVISÃO	DESCRIÇÃO	DATA	DESENHO
REV00	ENTREGA		
<b>APROVAÇÕES</b>			
PROPRIETÁRIO		RESPONSÁVEL TÉCNICO	
COMPANHIA HIDROMINERAL DE PIRATUBA CNPJ: 83.076.315/0001-40		MAURICIO CERUTTI CAU/SC A1090410	
		EQUIPE TÉCNICA DA EMPRESA	
		EMERSON FERRARI Engenheiro Mecânico CREA/SC: 165014-3	MAURICIO CERRUTI Arquiteto e Urbanista CAU/SC: A109041-0
		JAIMÉ F. SCHMIDT COSTA Engenheiro Civil CREA/SC: 031169-5	RENATO BERGAMO Engenheiro Edilicista CREA/SC: 068830-4
PROPRIETÁRIO: COMPANHIA HIDROMINERAL DE PIRATUBA			
EDIFICAÇÃO: PARQUE TERMAL			
ENDEREÇO: AVENIDA 18 DE FEVEREIRO, 2455, BALNEÁRIO, PIRATUBA - SC. CEP: 89667-000			
PROJETO	ARQUIVO	DATA	
ARQUITETÔNICO DE REFORMA / AMPLIAÇÃO		15/08/23	
CONTEÚDO	ETAPA	FOLHA	
DETALHAMENTOS	EXECUTIVO	04/04	
	ESCALA	INDICADA	