



VISTA FRONTAL TRANSPORTE DE BÓIAS
TOBOÁGUA BOOMERANG
ESCALA 1:150

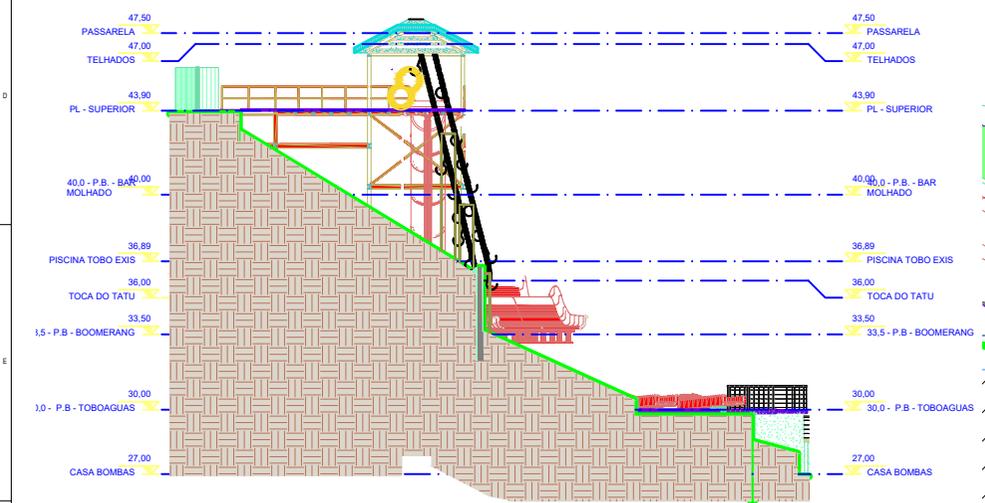

VISTA LATERAL TRANSPORTE DE BÓIAS
TOBOÁGUA BOOMERANG
ESCALA 1:120

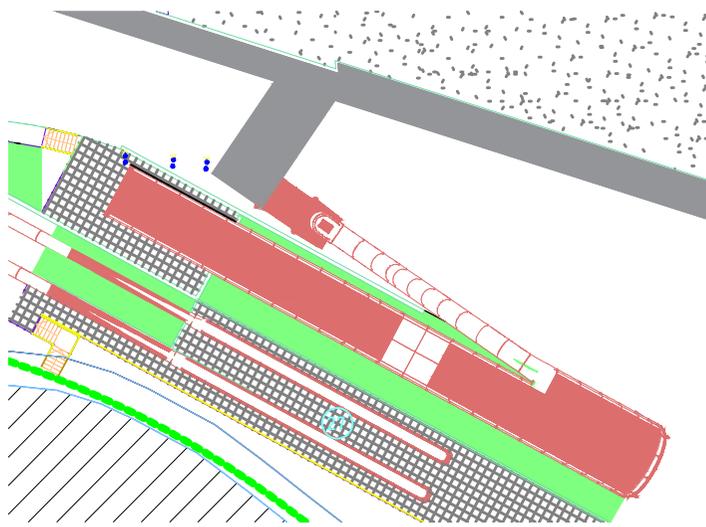

LOCAÇÃO TRANSPORTE DE BÓIAS
ESCALA 1:170

SITUAÇÃO DE REVISÃO		DATA	RESENTO
REVISÃO	REVISÃO	ENTREGA	ESCALA
1			
APROVAÇÕES			
PROPRIETÁRIO	RESPONSÁVEL TÉCNICO		
COMPANHIA HIDROMINERAL DE PIRATUBA E.O. 08.31/0001-40	EMERSON FERRARI CREA/SC: 160514-3		
		EQUIPE TÉCNICA DA EMPRESA	
		EMERSON FERRARI Engenheiro Mecânico CREA/SC: 160514-3	MAURICIO CERRUTI Arquiteto e Urbanista CAU/SC: A109041-0
		JAIME F. SCHMIDT COSTA Engenheiro Civil CREA/SC: 031169-5	RENATO BERGAMO Engenheiro Eletricista CREA/SC: 968830-4
PROFESSOR: COMPANHIA HIDROMINERAL DE PIRATUBA			
EDIFICAÇÃO: AMPLIAÇÃO DO PARQUE TERMAL			
ENDEREÇO: AV 18 DE FEVEREIRO, Nº 2455, BAIRRO BALNEARIO, PIRATUBA/SC CEP: 89.667-000 CNPJ: 83.076.315/0001-40			
PROJETO	LOCAÇÃO DO TRANSPORTE DE BÓIAS	ARQUIVO	DATA
CONTÉUDO	LOCAÇÃO E CORTES ESQUEMÁTICO	IMPANTIAÇÃO	20.03.2023
		ETAPA	FOLHA
		PROJETO EXECUTIVO	
		ESCALA	M01-01
		INDICADA	
<small>FERRARI ENGENHARIA CREA: 1º 105014-3 CNPJ: 25.545.131/0001-02 Rua Galvão Vargas, 2455 - Sala 01 - Centro - Curitiba Fone: (41) 3322-0541 e-mail: projeto@ferrarieng.com.br</small>			