

Implantação Termas Piratuba
Esquemático para localização dos toboágua
Sem escala


Legenda	
	Toboágua



Modelo toboágua
Sem escala



Modelo toboágua
Sem escala

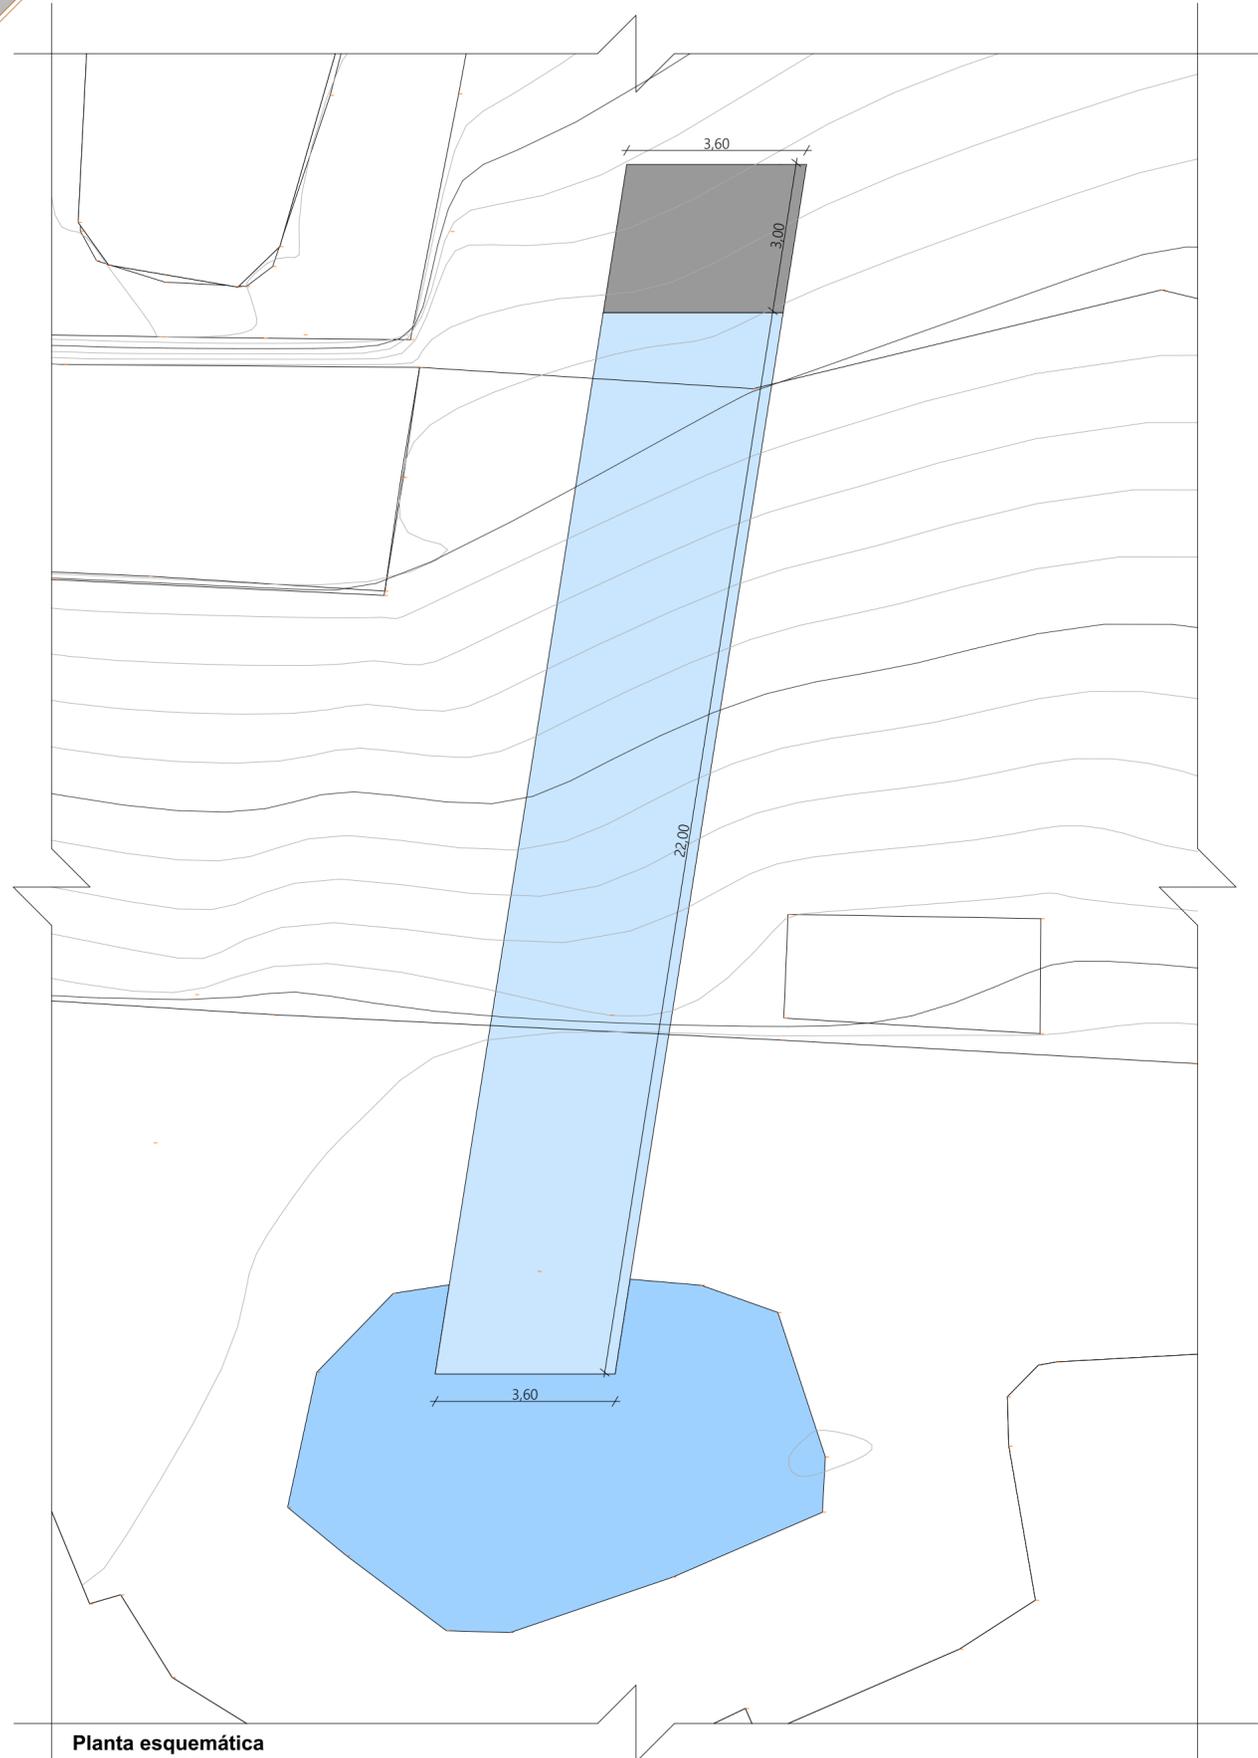

Planta esquemática
Escala: 1/100



Termas
Piratuba

Estudo para Proposta de
Toboágua - Complexo A

Gabriele Gerhardt
Arquiteta e Urbanista

