



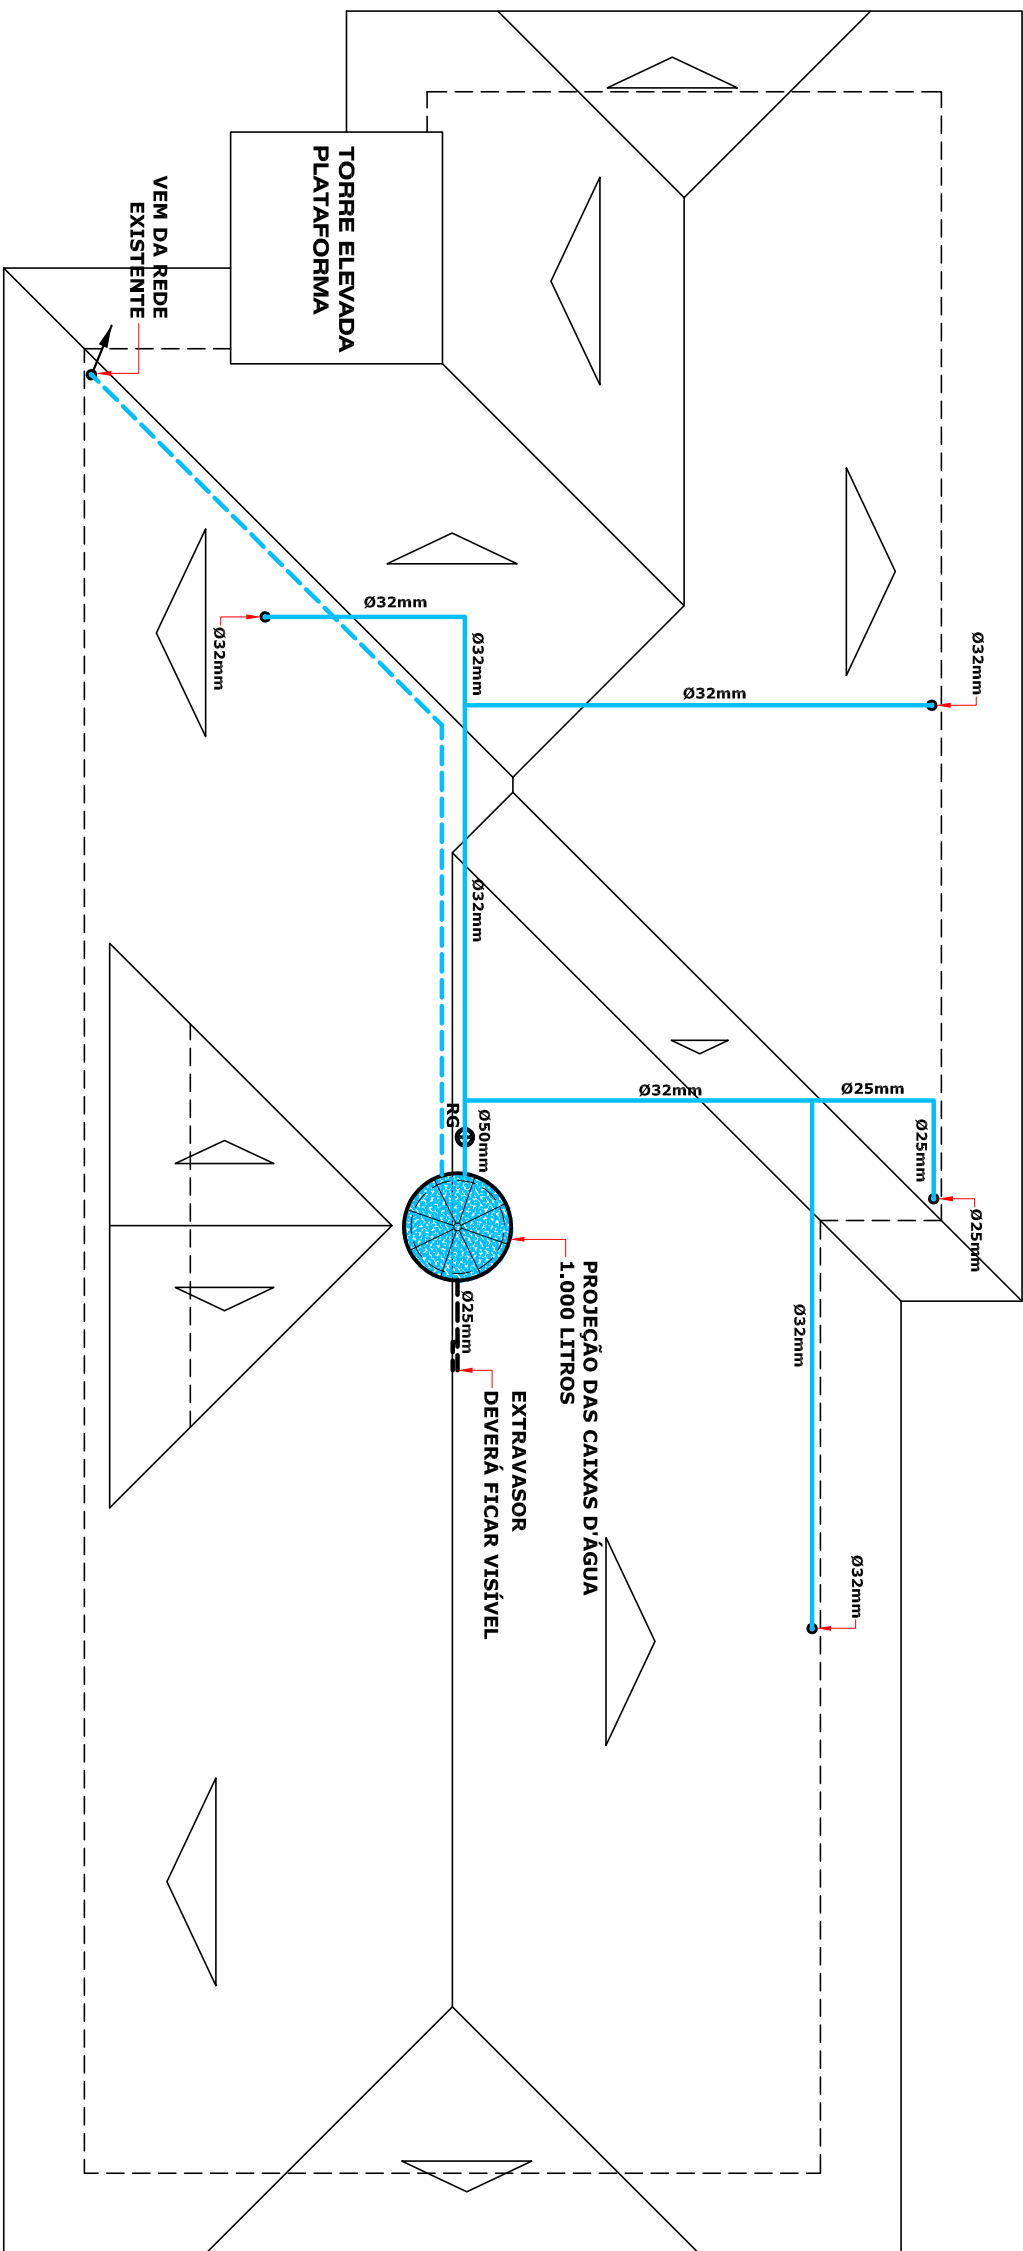

PLANTA DE COBERTURA
PROJETO HIDRÁULICO
ESCALA = 1 : 75

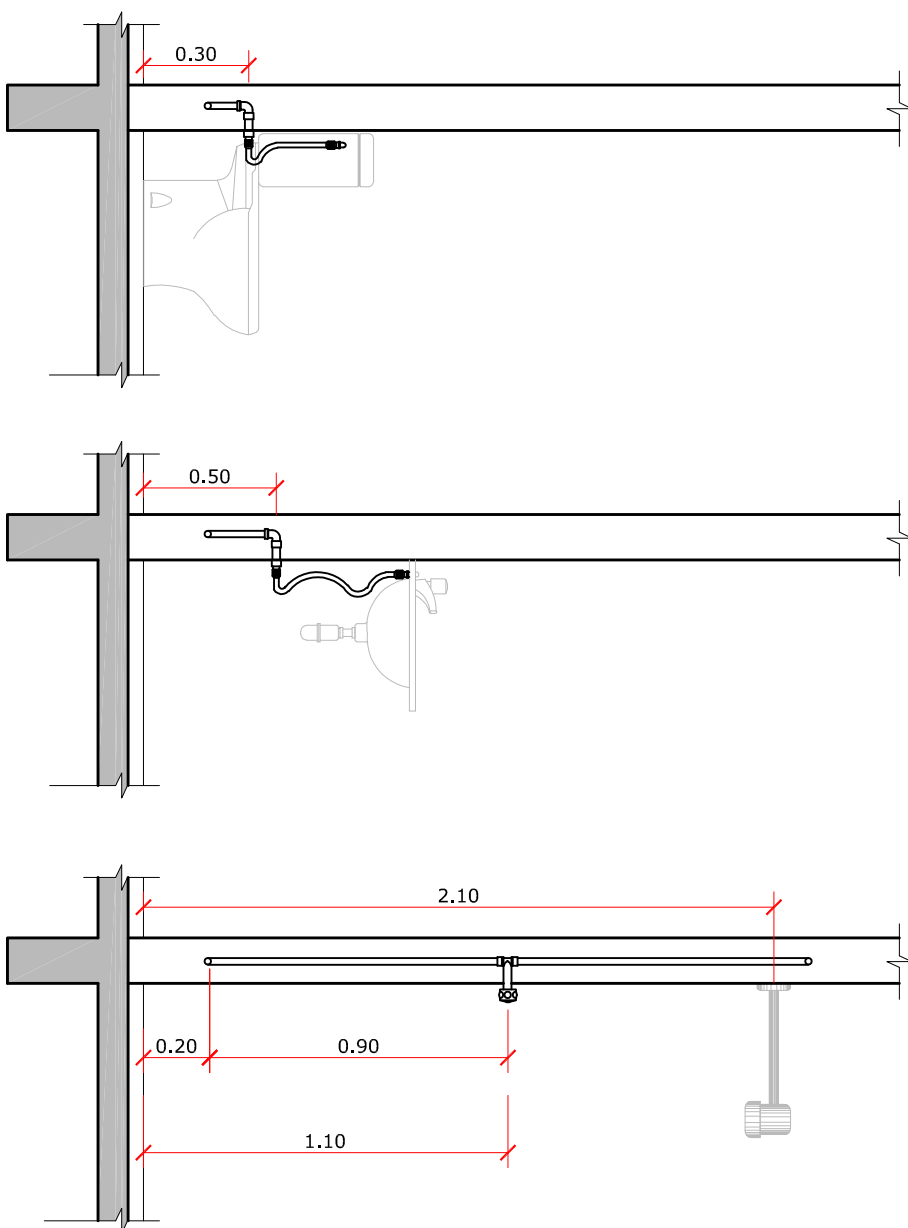

LEGENDA HIDRÁULICA	
	(T.A.F.) - TUBULAÇÃO DE ÁGUA FRIA
	(T.A.Q.) - TUBULAÇÃO DE ÁGUA QUENTE
	TUBULAÇÃO DE ÁGUA QUENTE/PIA
	(T.A.B.) - TUBULAÇÃO DE ÁGUA REPROJETADA
	TUBO DE QUEIMA ESOTÓFICA/FRANQUEAMENTO/ÁGUAS PLUVIAIS
	(R.C.A.F.) - REGISTRO GAVETA ÁGUA FRIA
	(R.C.A.Q.) - REGISTRO GAVETA ÁGUA QUENTE
	R.A.F. - REGISTRO DE ÁGUA FRIA
	T
	TRONQUEIRA MÁQUINAS
	UO - VÁLVULA DE DESCARGA
	CA - CHUVA ACOPADA
	UV - PIA
	CHUVEIRO
	H - HIDROMASSAGEM
	BOMBA
	FILTRO


CÁLCULO RESERVATÓRIO

NÚMERO DE OCUPANTES: 10 OCUPANTES
CONSUMO DIÁRIO: 100 LITROS POR PESSOA

10 OCUPANTES * 100 LITROS POR PESSOA = **1.000 LITROS**

- OBS:
1. COM BASE EM INFORMAÇÕES DO CLIENTE SERÃO CONSIDERADOS 10 OCUPANTES.
 2. SERÁ ADOPTADO RESERVATÓRIO DE **1.000 LITROS**

DETALHE DA CAIXA D'ÁGUA CAIXA D'ÁGUA 1000 LITROS

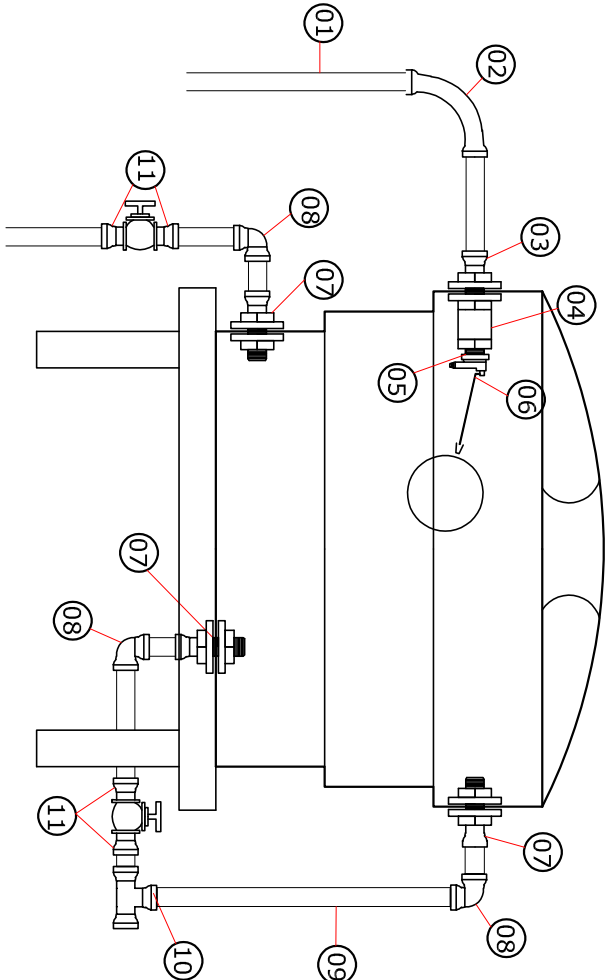

DETALHE DA LIGAÇÃO DA REDE ATÉ O CONSUMO

- ESCALA = 1 : 15
- 1 - REGISTRO DE MANOBRAS DO USUÁRIO
 - 2 - ENTALHA DA REDE
 - 3 - SAÍDA PARA CONSUMO
 - 4 - TUBA DE PROTEÇÃO HIDRÔMETRO
 - 5 - MURETA DE LOCAÇÃO DO HIDRÔMETRO

RELAÇÃO DE MATERIAS:

- 1 - TUBO SOLDÁVEL 25mm.
- 2 - CURVA 90° SOLDÁVEL 25mm
- 3 - JOELHO SOLDÁVEL C/ FLANGES
- 4 - LULA ROSCÁVEL 1"
- 5 - REDUÇÃO ROSCÁVEL 1" x 3/4"
- 6 - "TORNILHO-BOIA 3/4"
- 7 - ADAPTADOR SOLDÁVEL C/ FLANGES
- 8 - JOELHO SOLDÁVEL 32mm x 1.1/2"
- 9 - TUBO SOLDÁVEL 32mm
- 10 - "TE SOLDÁVEL CURTO C/ BOISA
- 11 - ROSCA PARA REGISTRO 32mm x 1.1/2"

Diante das autorizações necessárias - Lei 5988/73.
- Consultar projetos complementares.
- Verificar medidas na obra.
- Qualquer alteração deverá ser autorizada pelo responsável técnico.
- Declara que a aprovação do projeto não implica no recolhimento de taxas, nem do direito de propriedade do terreno.

OBSERVAÇÕES DO PROJETISTA

PROJETO	DATA
PROJETO	0001/2020

ÁREA DO PROJETO	DATA
ÁREA DO PROJETO	0001/2020

ÁREA DO PROJETO	DATA
ÁREA DO PROJETO	0001/2020

ÁREA DO PROJETO	DATA
ÁREA DO PROJETO	0001/2020

ÁREA DO PROJETO	DATA
ÁREA DO PROJETO	0001/2020



Kauane Thays Casagrande
Engenheira Civil
CREA SC 133167-1
99985-7223
engcasag@gmail.com
Rua Antonio Macarini, nº 195, Centro
Capinzal - SC CEP 89665-000

PROJETO CENTRO ADMINISTRATIVO DE UM COMPLEXO TERMAL DE PIRATUBA
AV. 18 DE FEVEREIRO, Nº 2.455, BALNEÁRIO, PIRATUBA - SC

PROJETO HIDRÁULICO:
PLANTA BARRA, LEGENDA
E DETALHES

KAUANE THAYS CASAGRANDE - ENGENHEIRA CIVIL
CREA / SC - 133167-1

COMPANHIA HIDROMINERAL DE PIRATUBA

