



Implantação Termas Piratuba  
Esquemático para localização dos toboágua  
Sem escala


Legenda	
	Toboágua



Modelo toboágua  
Sem escala



Modelo toboágua  
Sem escala

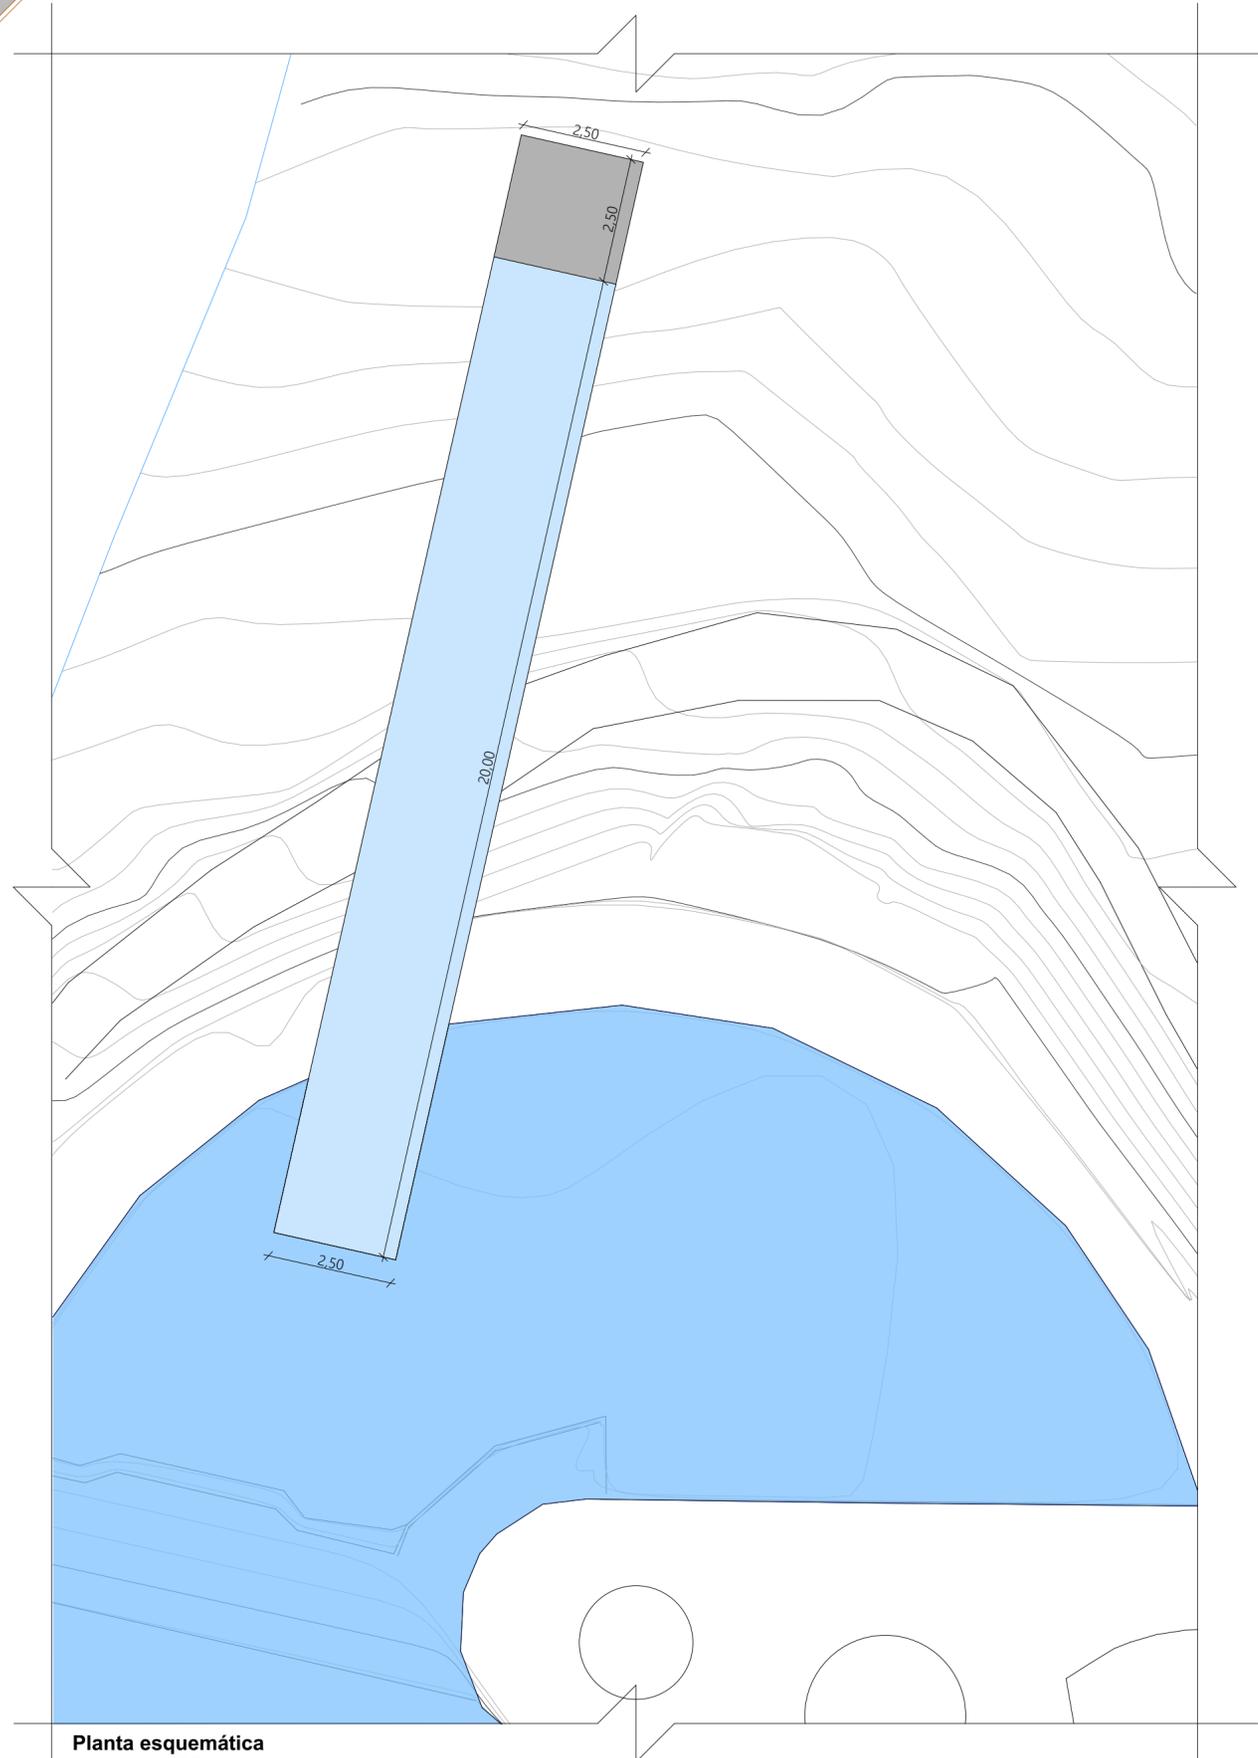

Planta esquemática  
Escala: 1/100



Termas  
Piratuba

Estudo para Proposta de  
Toboágua - Complexo B

Gabriele Gerhardt  
Arquiteta e Urbanista

