





PLANTA LAYOUT  
ESCALA: 1/25

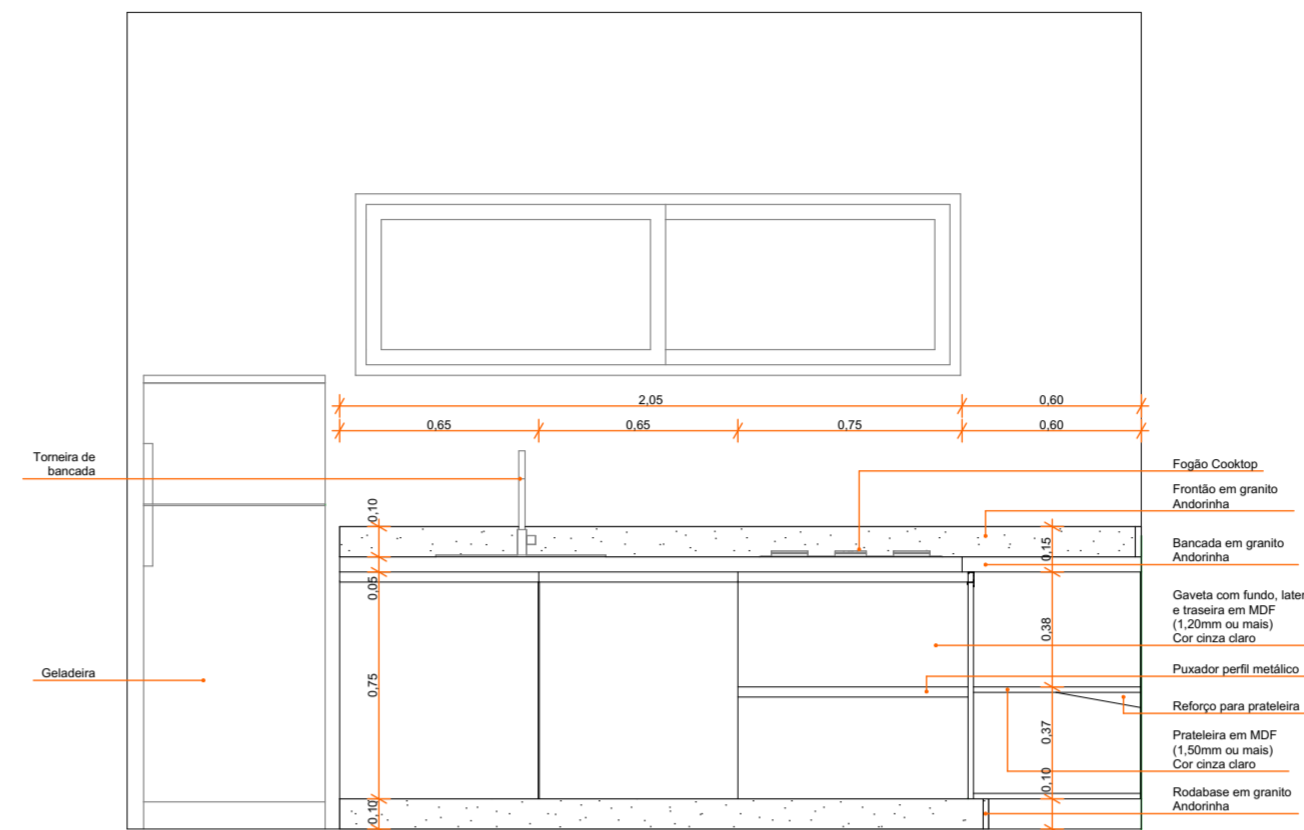


COPA  
VISTA 01  
ESCALA: 1/25

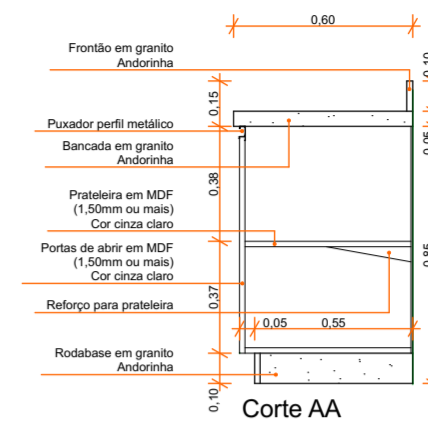


Obs 1: Devem haver divisórias verticais a cada 02 portas

Obs 2: Devem haver reforços para as prateleiras internas a cada 50 centímetros, aproximadamente

Obs 3: Devem ser usadas corredeiras telescópicas em todas as gavetas

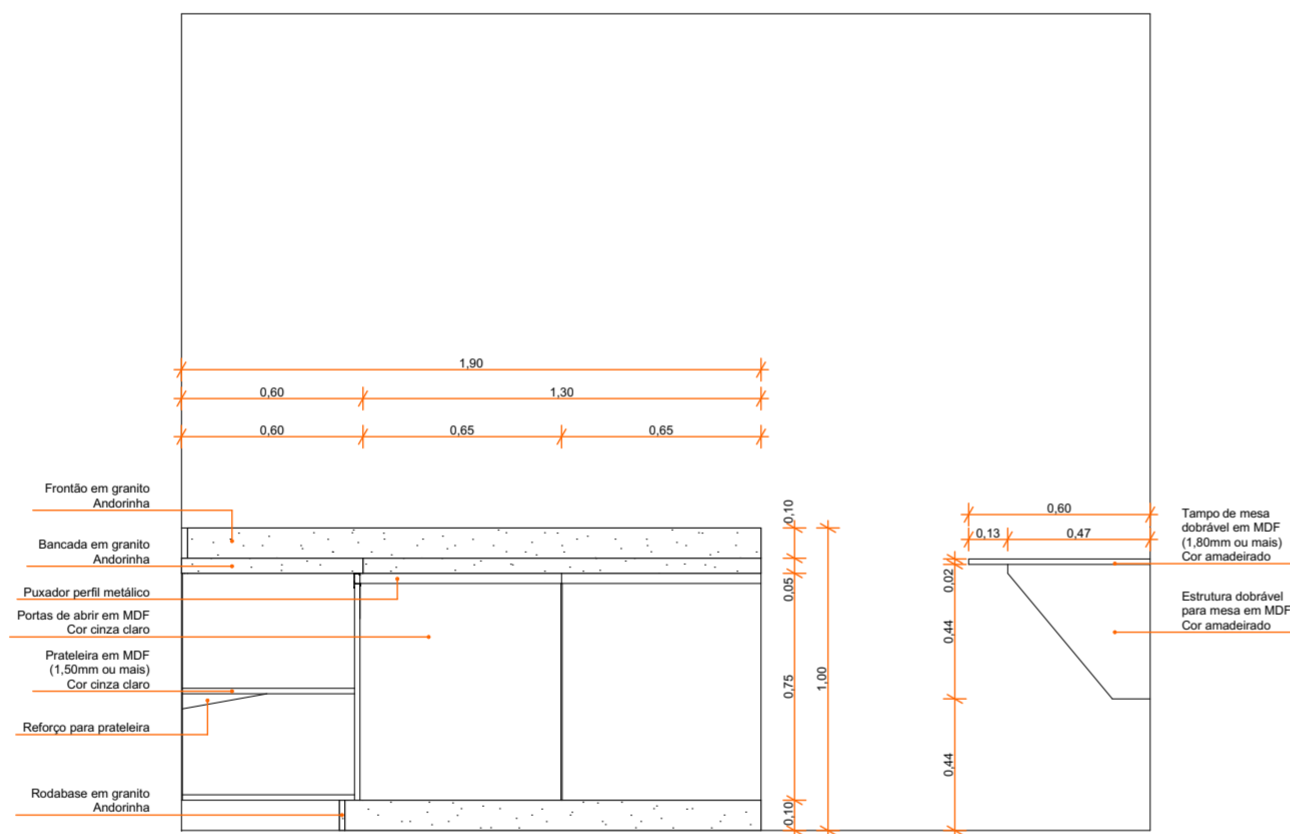

COPA  
VISTA 02  
ESCALA: 1/25

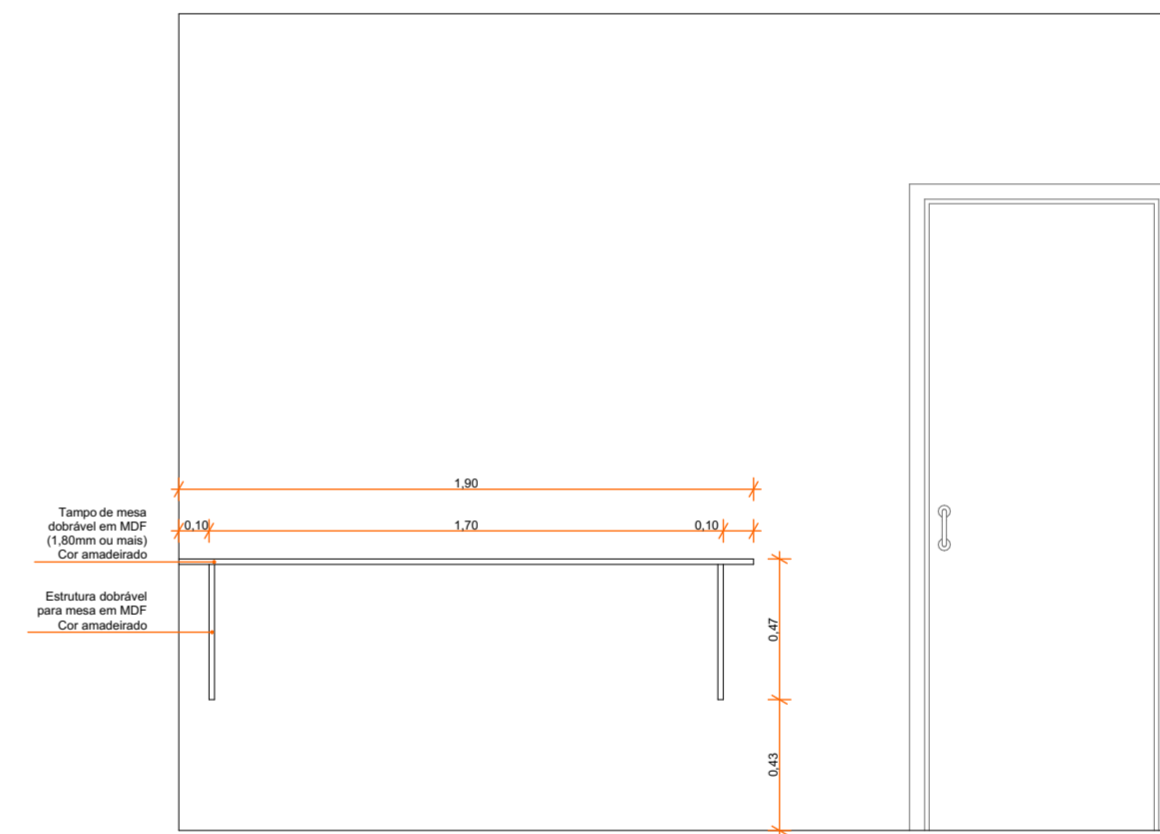

COPA  
VISTA 03  
ESCALA: 1/25

