




PLANTA LAYOUT
ESCALA: 1/25

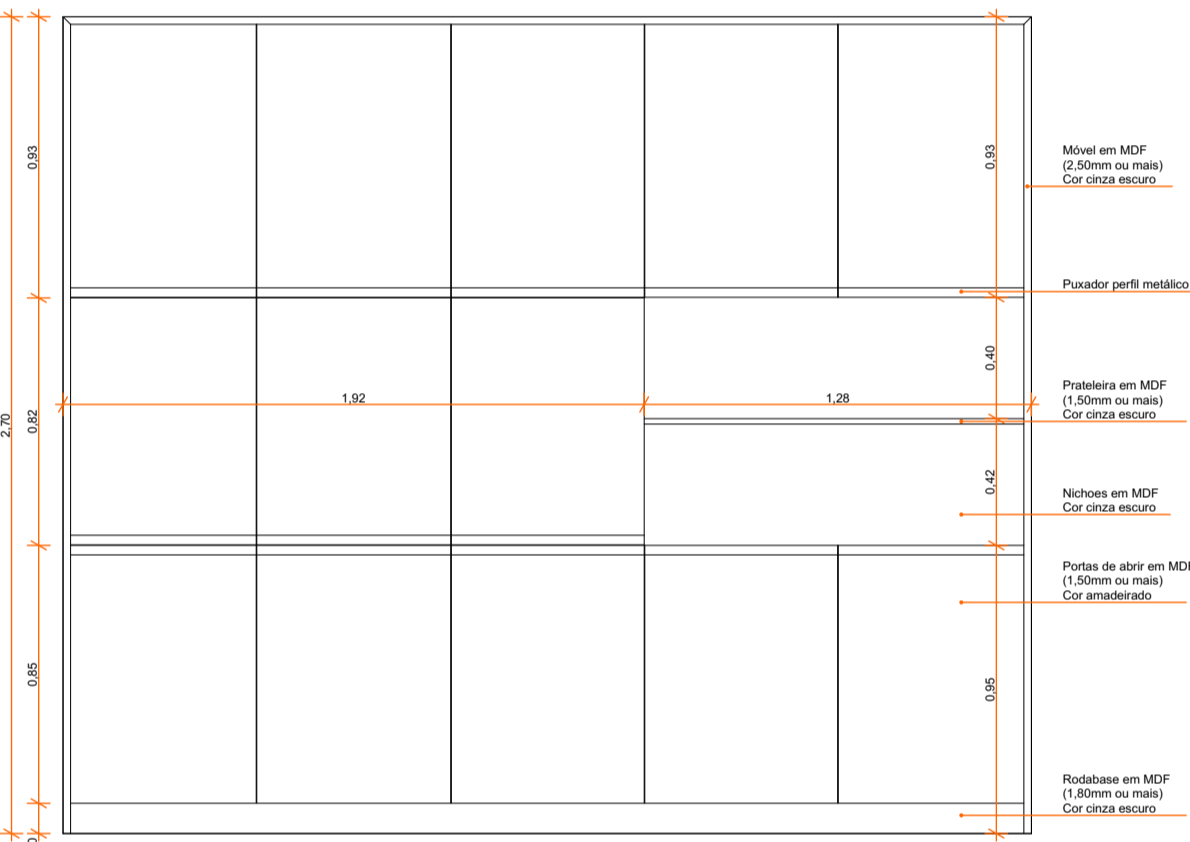


SALA GERAL
VISTA 04
ESCALA: 1/25

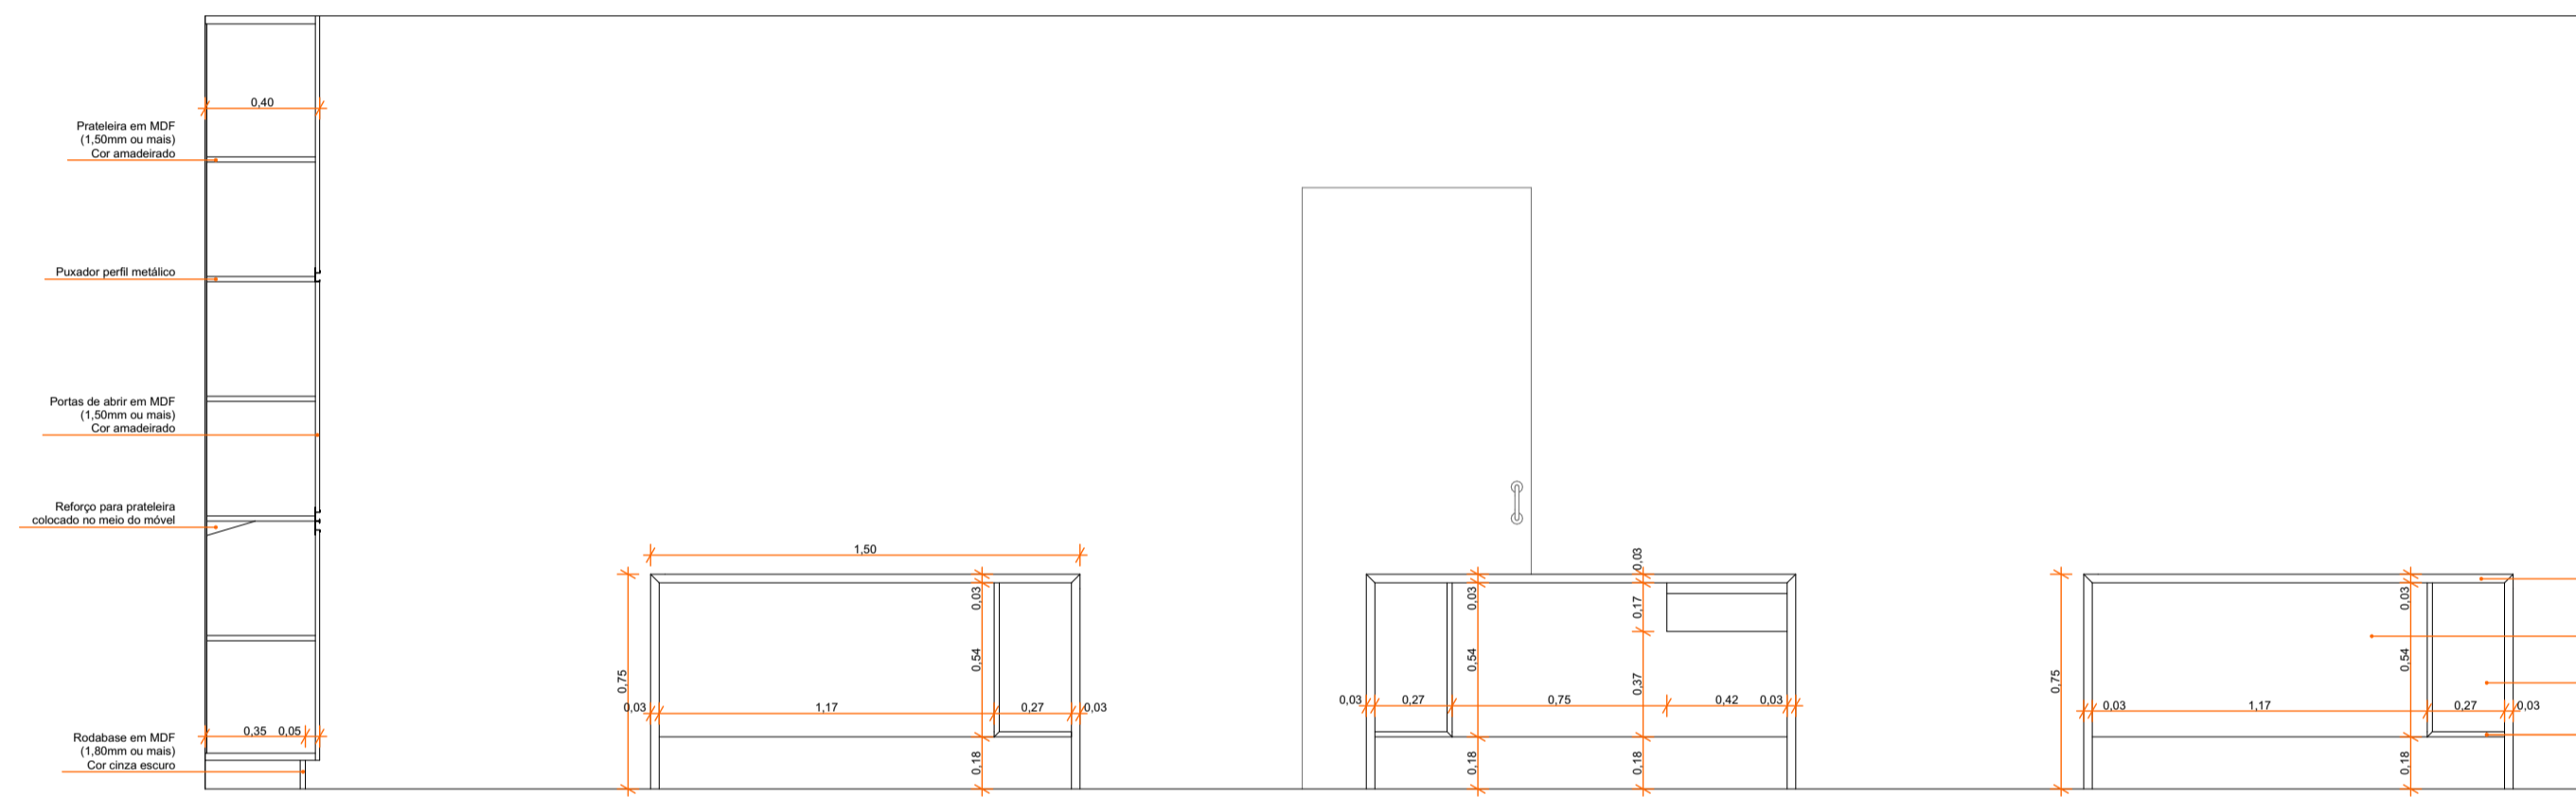


SALA GERAL
VISTA 03
ESCALA: 1/25

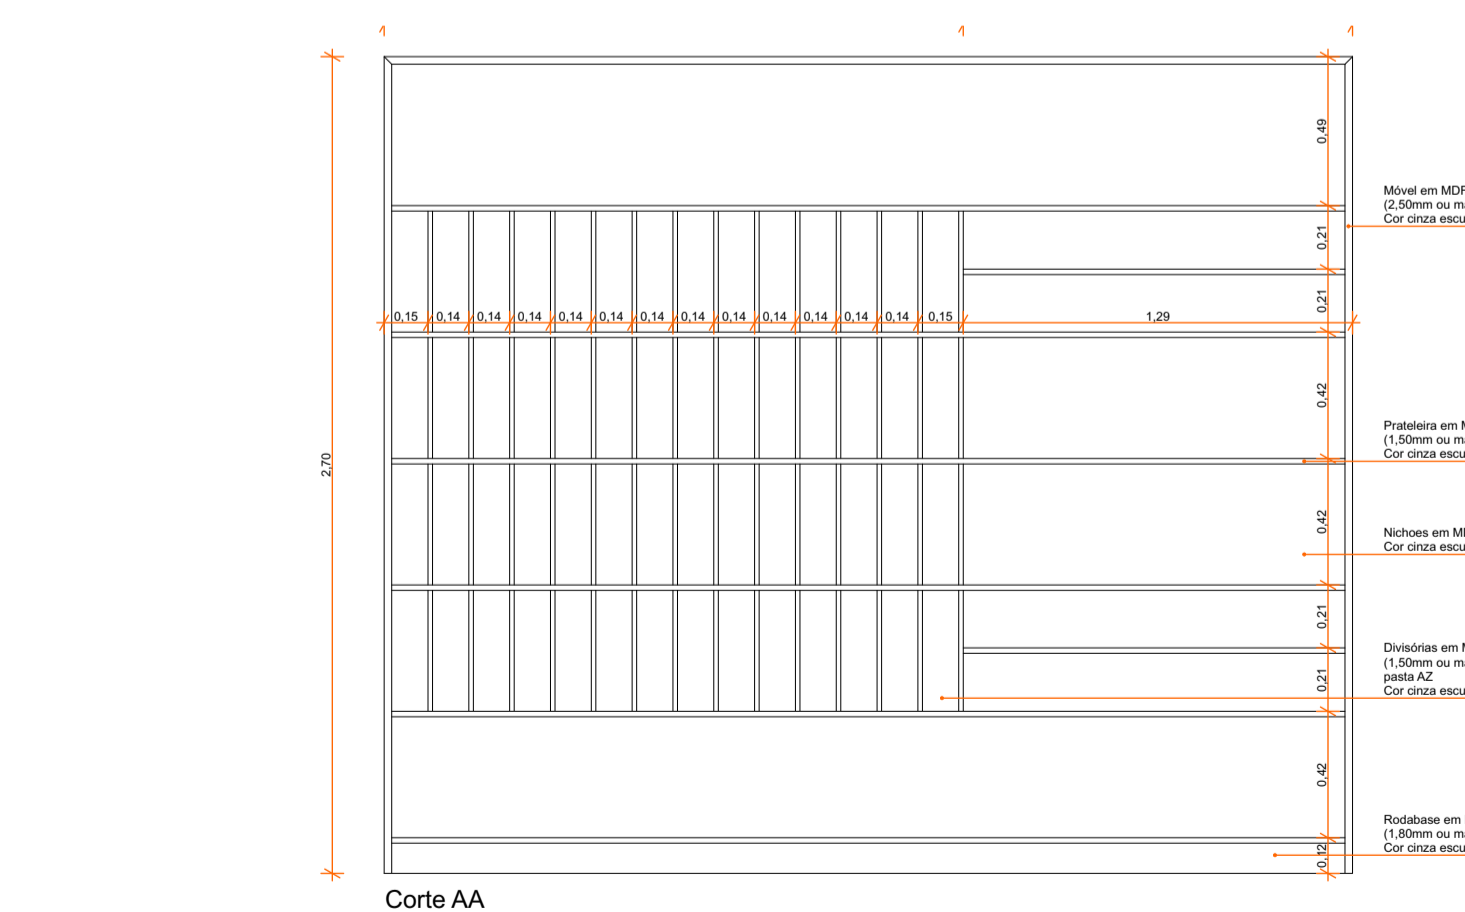

Corte AA

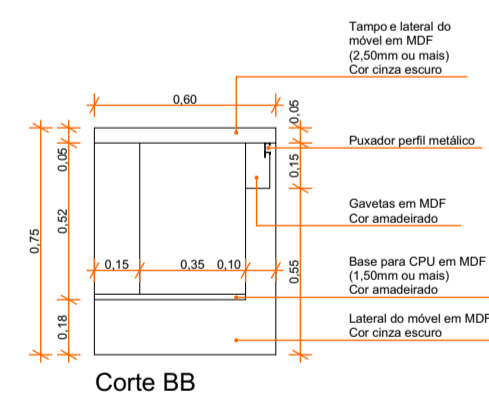


Corte BB

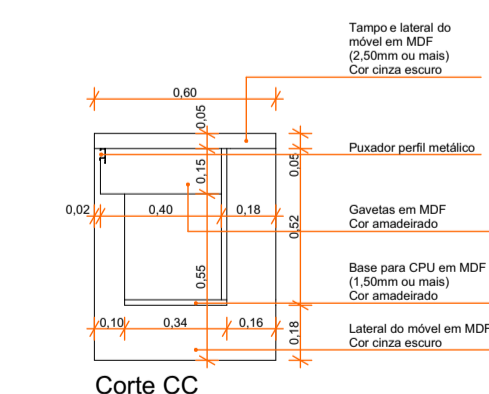


Corte CC

Obs 1: Devem haver reforços para as prateleiras internas a cada 50 centímetros, aproximadamente

Obs 2: Devem ser usadas corredeiras telescópicas em todas as gavetas

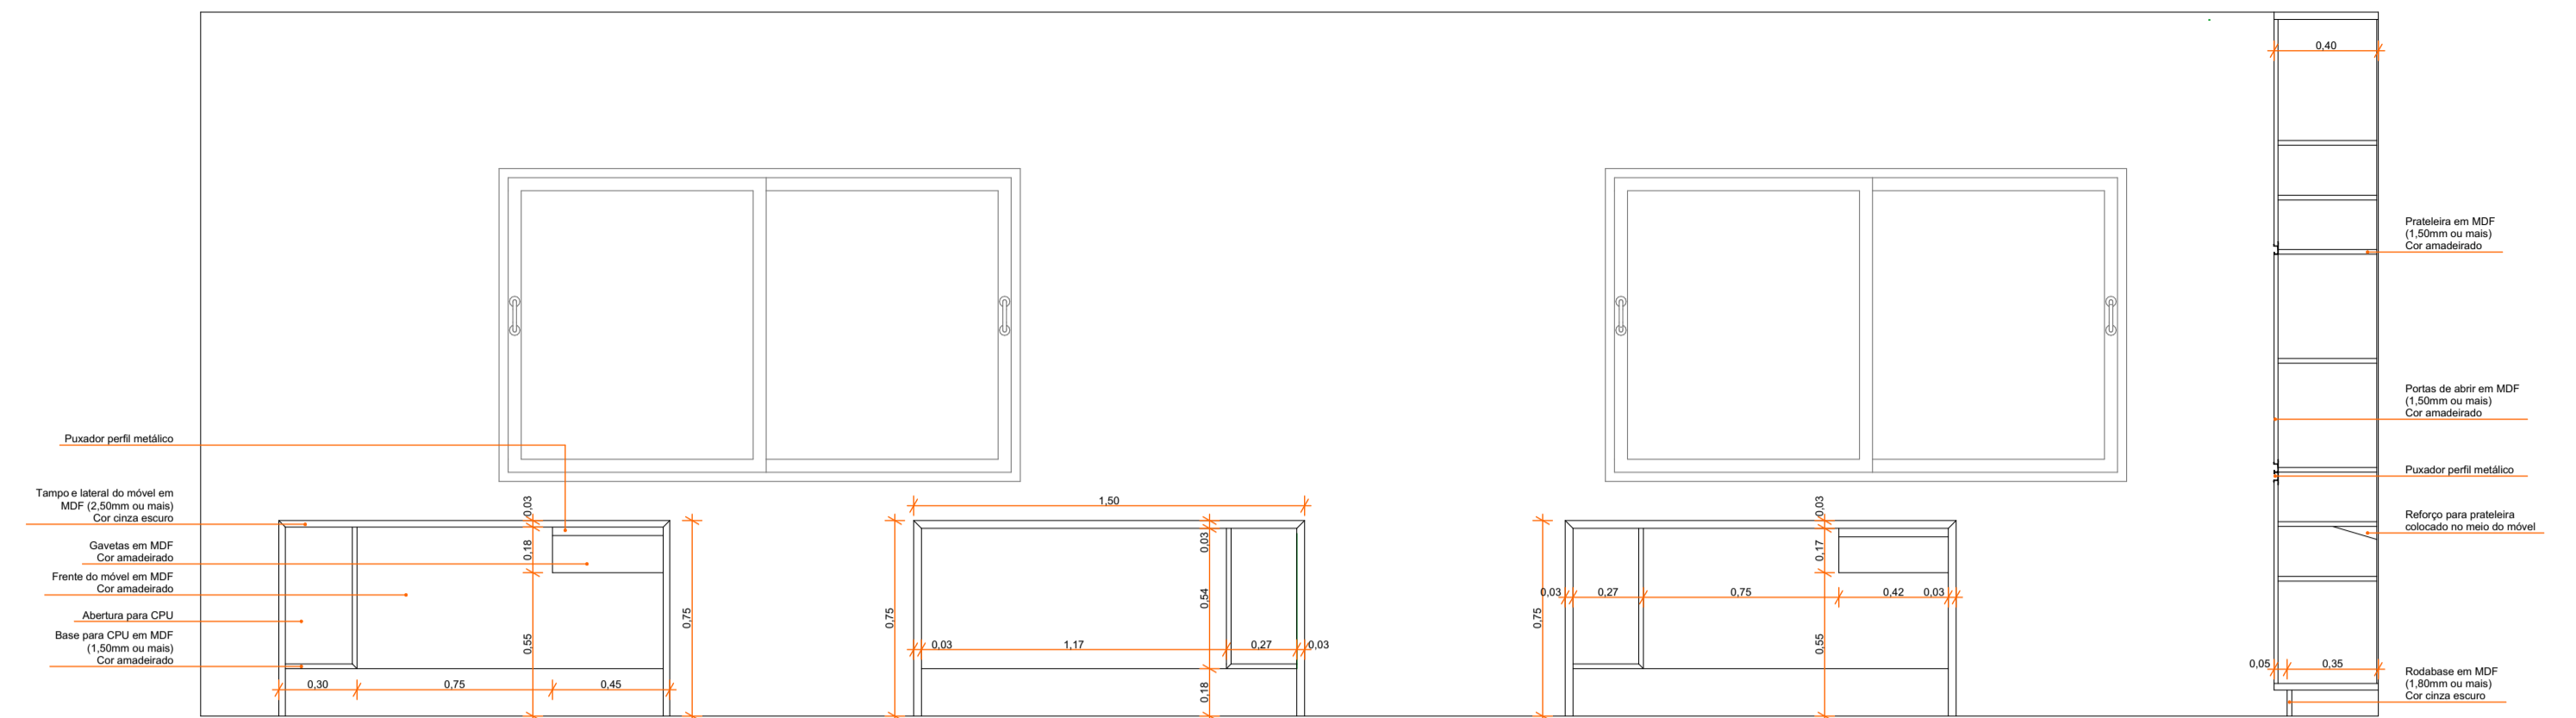

SALA GERAL
VISTA 01
ESCALA: 1/25

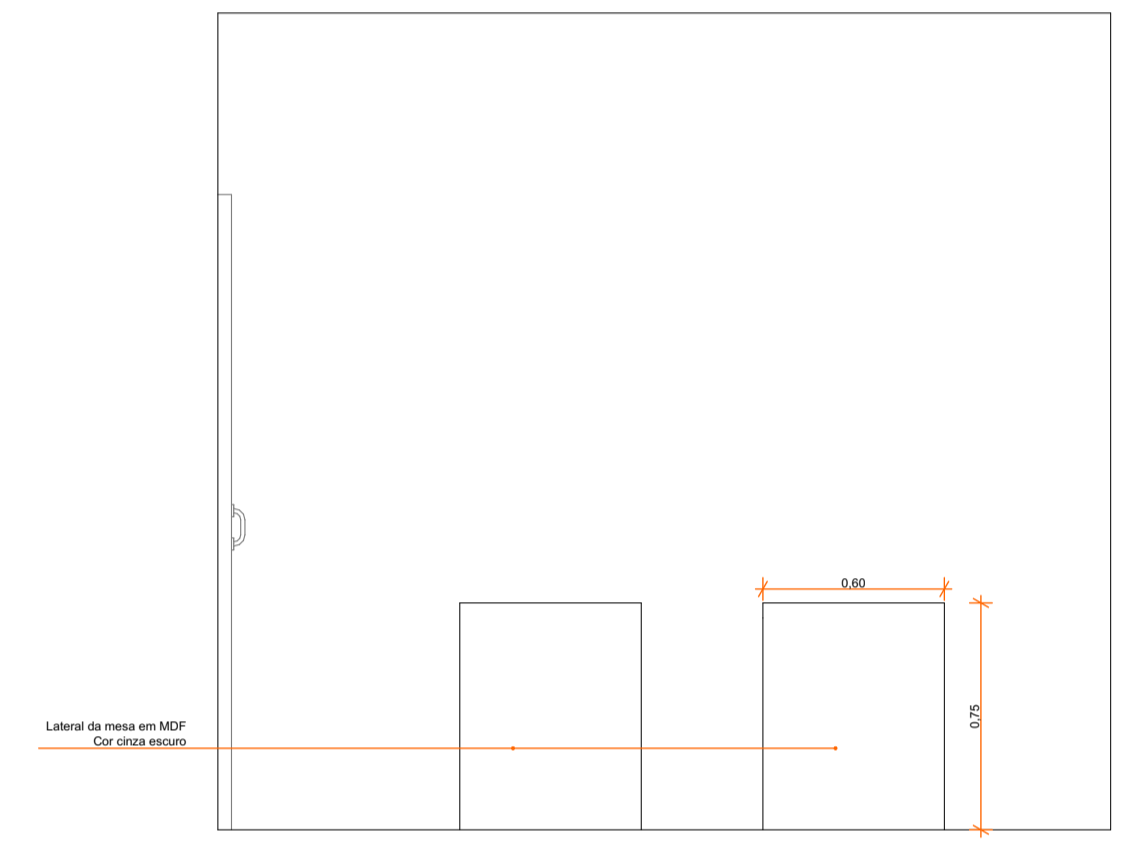

SALA GERAL
VISTA 02
ESCALA: 1/25

