



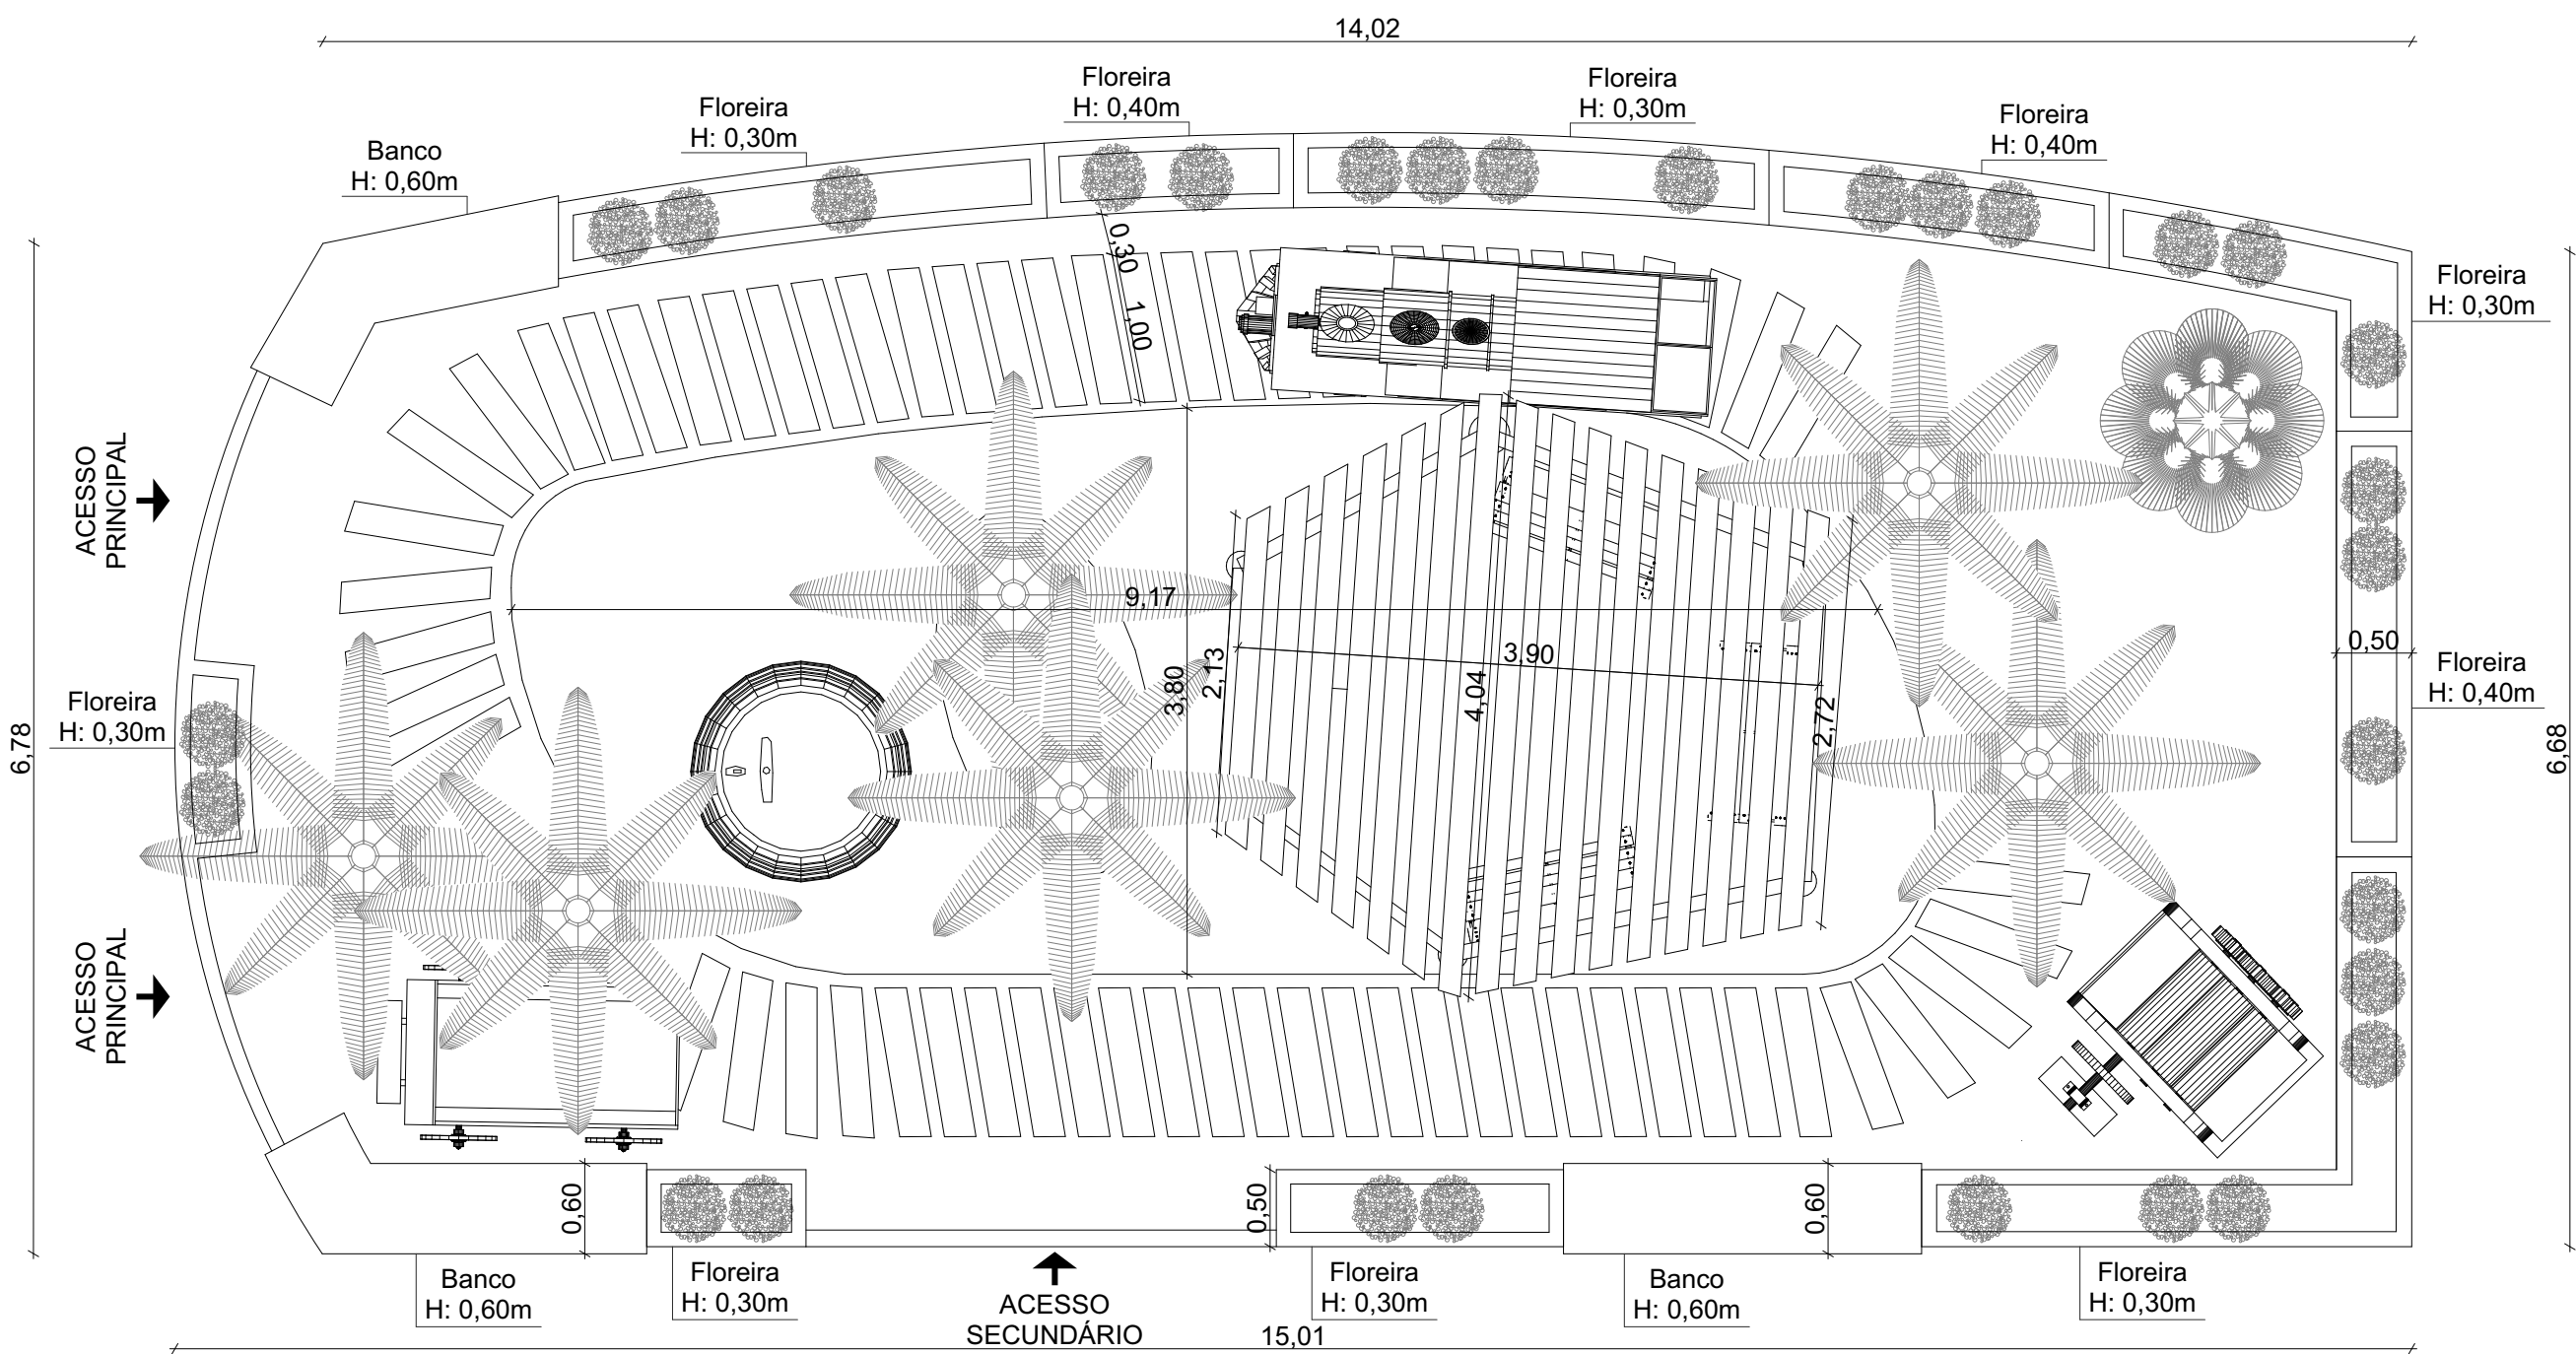

PLANTA BAIXA  
ESC: 1/50

FACHADA  
PRINCIPAL

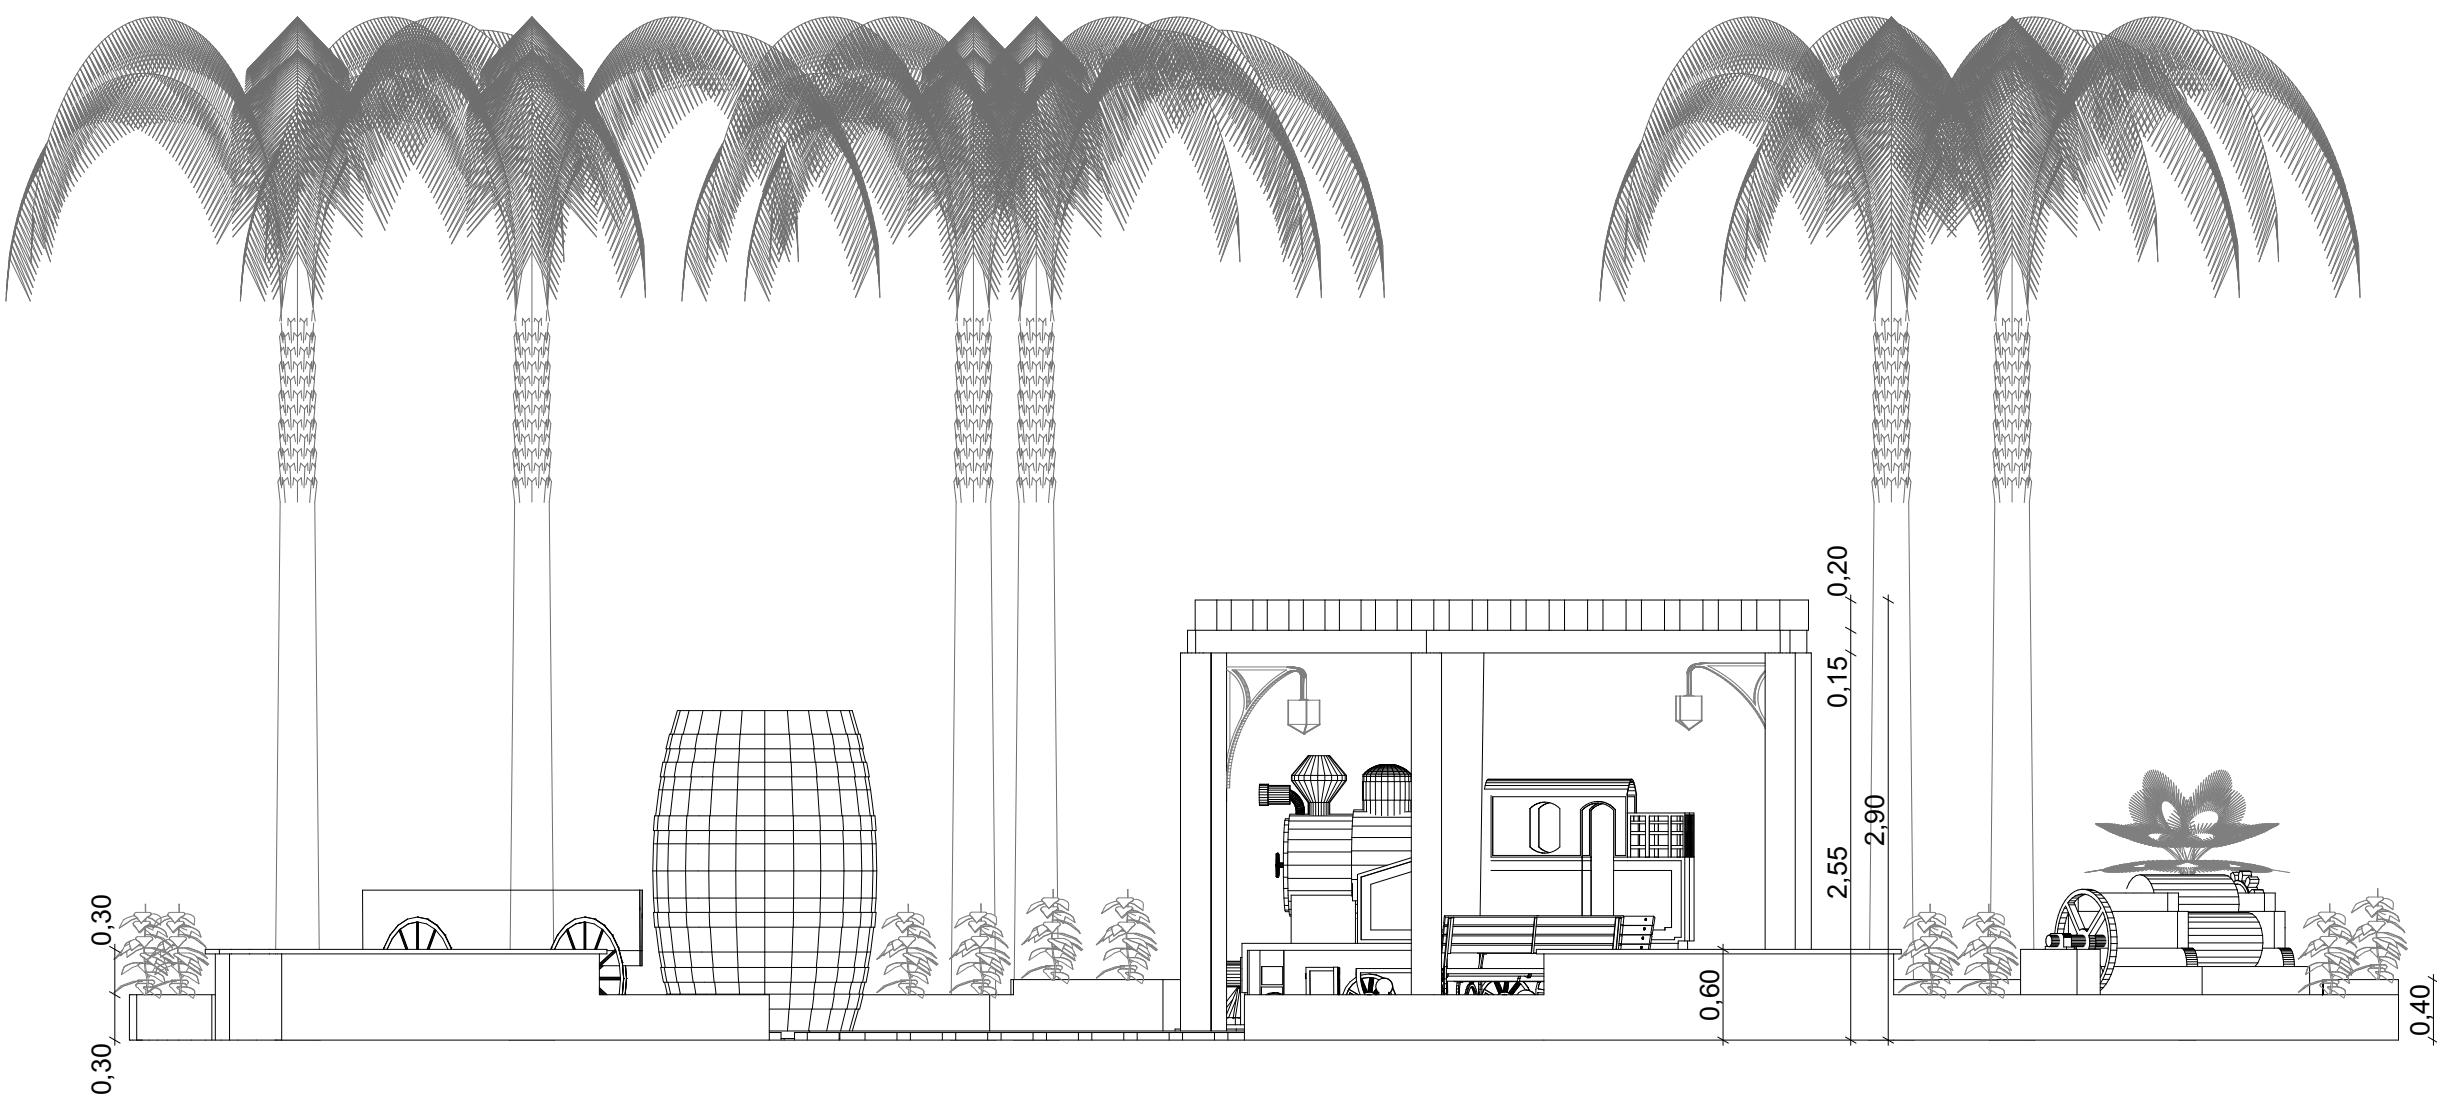

FACHADA PRINCIPAL  
ESC: 1/50



PERSPECTIVA 01  
SEM ESCALA



PERSPECTIVA 02  
SEM ESCALA

|   |                                              |  |                    |
|---|----------------------------------------------|--|--------------------|
| TAXA DE OCUPAÇÃO DO SOLO   | MATRÍCULA TERRENO :                          |  | RESUMO DAS ÁREAS : |
|   | ÁREA DO TERRENO ( min. ) :                   |  |                    |
|   | "T. O." ( TAXA DE OCUPAÇÃO ) :               |  |                    |
|   | "I. A." ( ÍNDICE DE APROVEITAMENTO ) :       |  |                    |
|   | Nº DE PAVIMENTOS                             |  |                    |
| ÁREA DO PROJETO PARA CONSTRUÇÃO   |                                              |  |                    |
| APROVAÇÕES :   |                                              |  |                    |
|   |                                              |  |                    |
| Direitos autorais reservados - Lei 5988/73.<br>Consultar projetos complementares.<br>Verificar medidas na obra.<br>Medidas em metros, Divergência entre cotas e escala, prevalece as cotas.<br>Qualquer alteração deverá ser autorizado pelo responsável técnico<br>Declaro que a aprovação do projeto não implica no recolhimento de taxas, nem do direito de propriedade do terreno |                                              |  |                    |
| <div><div></div><div>Gabriele Gerhardt<br/>Arquiteta e Urbanista</div></div>   |                                              |  |                    |
| OBRA : PROJETO DE PRAÇA   |                                              |  |                    |
| LOCAL : ÁREA DA COMPANHIA HIDROMINERAL DE PIRATUBA   |                                              |  |                    |
| ÁREA :   | ESPECIFICAÇÕES :                             |  |                    |
| DATA : JUNHO/2019   | PROJETO ARQUITETÔNICO:                       |  |                    |
| ESCALA : INDICADA   | PLANTA BAIXA TÉCNICA, FACHADA E PERSPECTIVAS |  |                    |
| PROJETO   | Resp. Técnico                                |  |                    |
| EXECUÇÃO   | Resp. Técnico                                |  |                    |
| PROPRIETÁRIO   | COMPANHIA HIDROMINERAL DE PIRATUBA           |  |                    |
| PRANCHETA : ARQ.-01   |                                              |  | COD. Nº : 000/001  |