

PERSPECTIVA 01  
SEM ESCALA




PERSPECTIVA 02  
SEM ESCALA


PLANTA BAIXA  
ESC: 1/50

FACHADA  
PRINCIPAL

QUADRO DE ESQUADRIAS		
PORTAS		
P01	0,80X2,10	Madeira
JANELAS		
J01	1,50X1,15 P:0,95	Vidro e alumínio

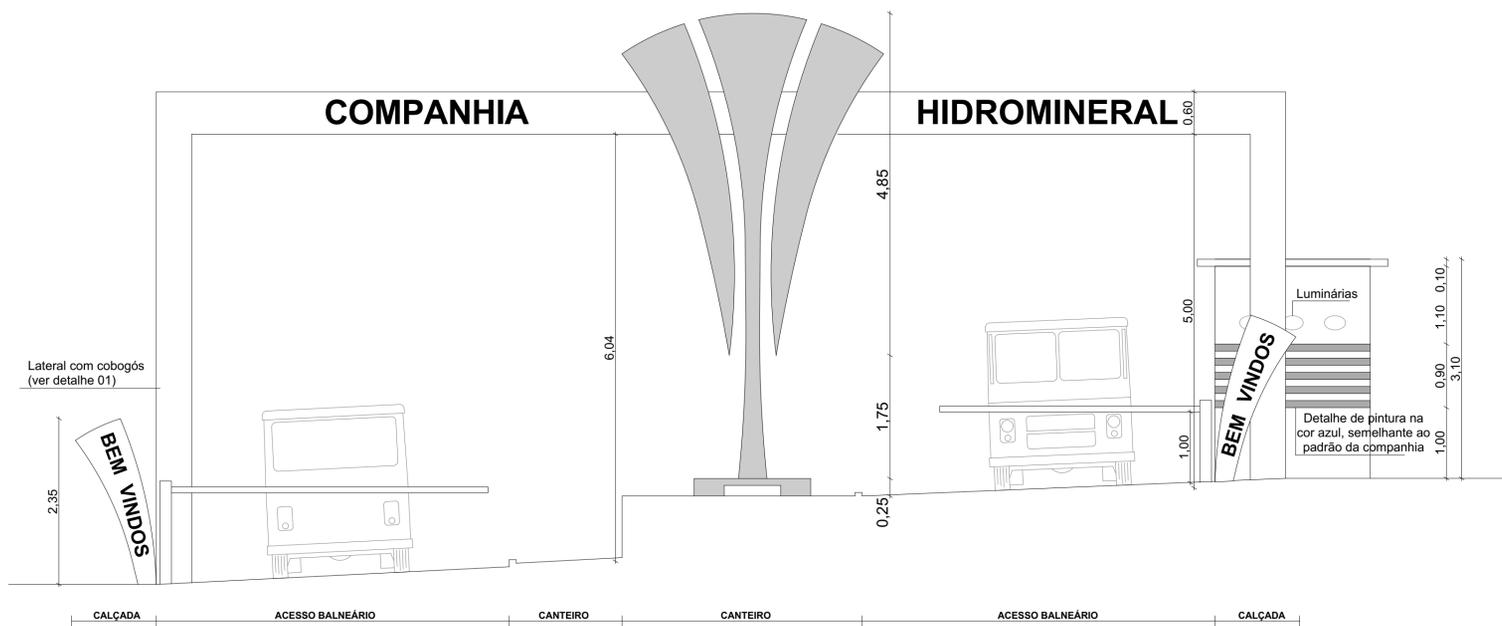

FACHADA  
ESC: 1/50

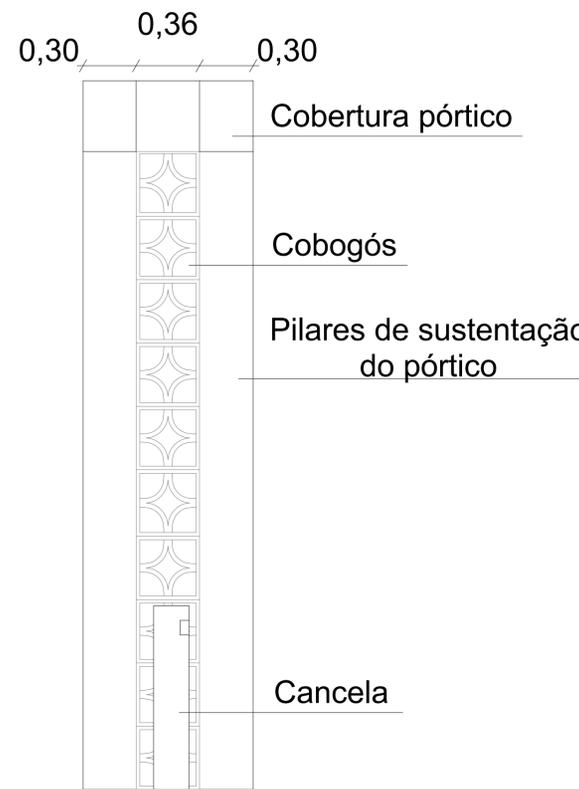

DETALHE 01  
ESC: 1/20

TAXA DE OCUPAÇÃO DO SOLO	MATRÍCULA TERRENO :		RESUMO DAS ÁREAS :
	ÁREA DO TERRENO ( m <sup>2</sup> . ) :		
	T. O.* ( TAXA DE OCUPAÇÃO ) :		
	*I. A.* ( ÍNDICE DE APROVEITAMENTO ) :		
	Nº DE PAVIMENTOS		
ÁREA DO PROJETO PARA CONSTRUÇÃO			

APROVAÇÕES :

Direitos autorais reservados - Lei 5988/73.  
Consultar projetos complementares.  
Verificar medidas na obra.  
Medidas em metros. Divergência entre cotas e escala, prevalece as cotas.  
Qualquer alteração deverá ser autorizada pelo responsável técnico.  
Declaro que a aprovação do projeto não implica no recolhimento de taxas, nem do direito de propriedade do terreno

**GG** Gabriele Gerhardt  
Arquiteta e Urbanista

OBRA : PROJETO DE PORTAL

LOCAL : ÁREA DA COMPANHIA HIDROMINERAL DE PIRATUBA

ESPECIFICAÇÕES : PROJETO ARQUITETÔNICO: PLANTA BAIXA TÉCNICA, FACHADA, DETALHE E PERSPECTIVA

DATA : JUNHO/2019

ESCALA : INDICADA

PROJETO : \_\_\_\_\_ Resp. Técnico

EXECUÇÃO : \_\_\_\_\_ Resp. Técnico

PROPRIETÁRIO : \_\_\_\_\_

COMPANHIA HIDROMINERAL DE PIRATUBA

PRANCHA : ARQ.-01  
**01**  
01-01-01  
COD. Nº : 000/001