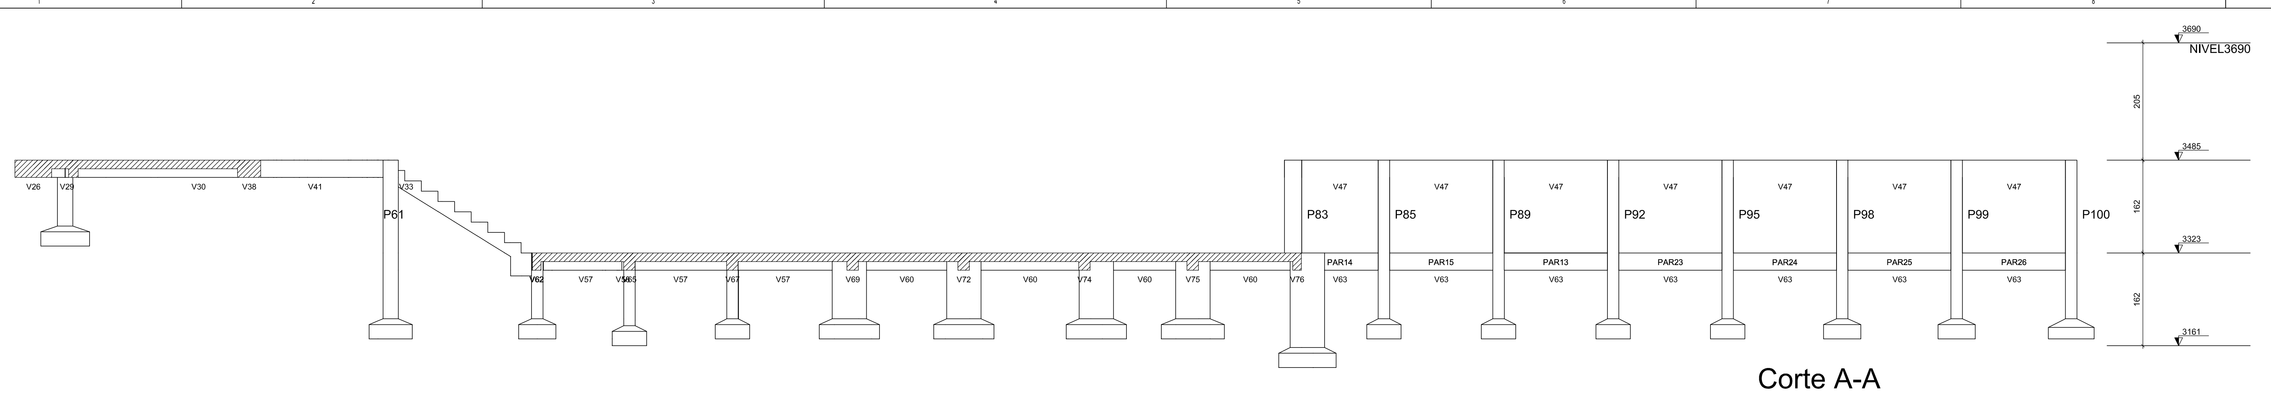

Corte A-A
escala 1:50

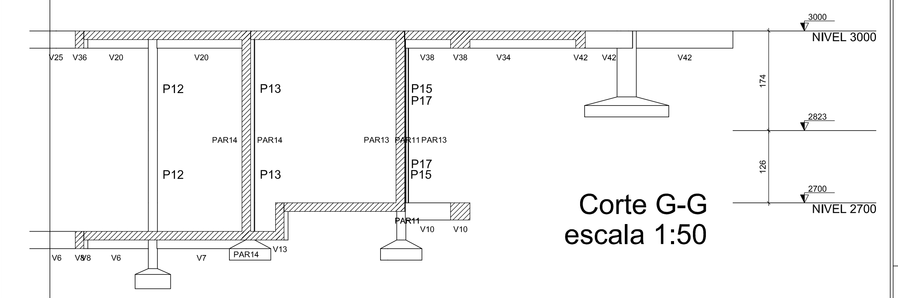

Corte G-G
escala 1:50

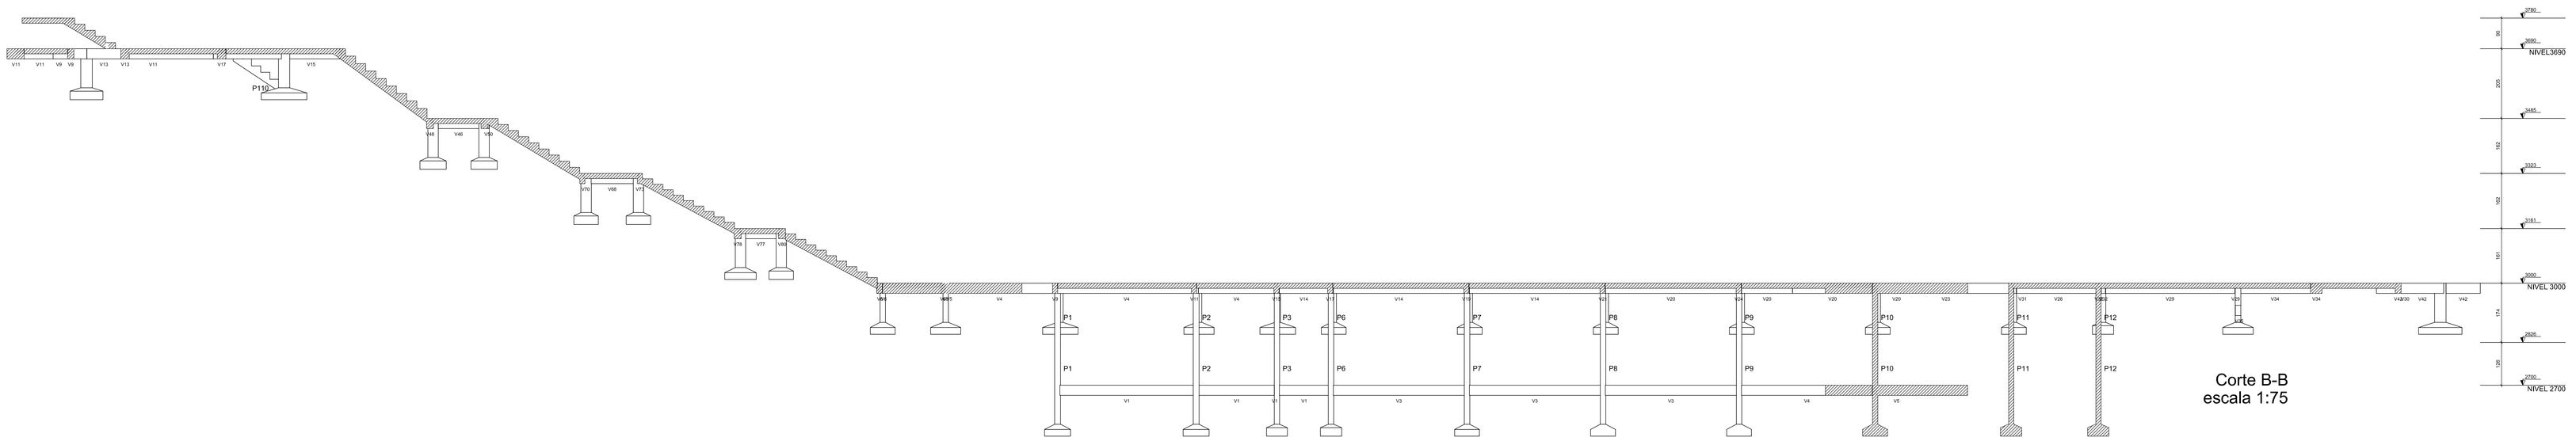

Corte B-B
escala 1:75

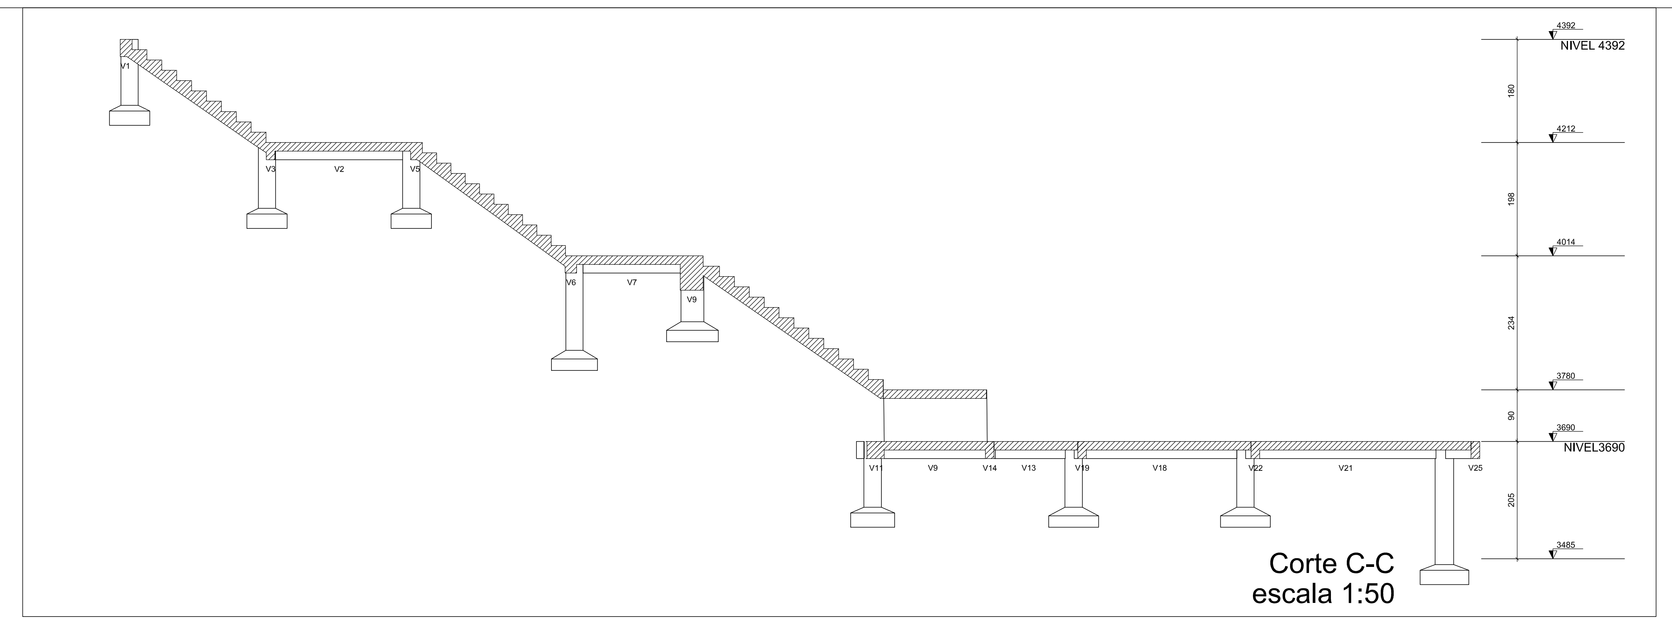

Corte C-C
escala 1:50

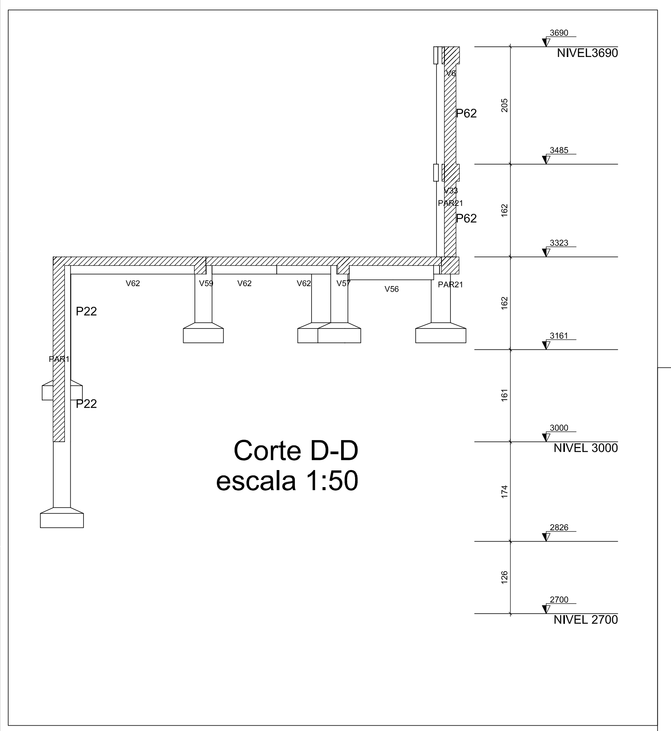

Corte D-D
escala 1:50

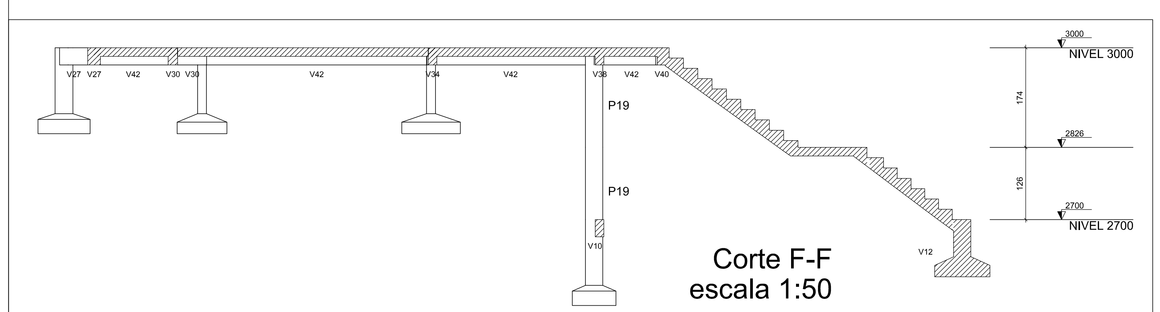

Corte F-F
escala 1:50

QUADRO DE REVISÕES

REVISÃO	DESCRIÇÃO	DATA	DESENHO

APROVAÇÕES

PROPRIETÁRIO
COMPANHIA HIDROMINERAL DE PIRATUBA
83.976.270/0001-40

RESPONSÁVEL TÉCNICO
JAIME FERNANDO SCHMIDT COSTA:54903380068
Assinado de forma digital por JAIME FERNANDO SCHMIDT COSTA:54903380068
Dados: 2023.06.22 19:48:51 -03'00'
JAIME F. SCHMIDT COSTA
CREA/SC 31169-5

EQUIPE TÉCNICA DA EMPRESA

FERRARI ENGENHARIA

EMESON FERRARI Engenheiro Mecânico CREA/SC: 165014-3	MAURICIO CERUTTI Arquiteto e Urbanista CAU: A109041-0
JAIME F. SCHMIDT COSTA Engenheiro Civil CREA/SC: 031169-5	RENATO BERGAMO Engenheiro Eletricista CREA/SC: 068830-4

PROPRIETÁRIO	COMPANHIA HIDROMINERAL DE PIRATUBA
EDIFICAÇÃO	ESTRUTURA DE FUNDAÇÃO - ESCADA/PASSARELA
ENDEREÇO	AV. DEZOITO DE FEVEREIRO, 2455 - PIRATUBA- SC

PROJETO: ESTRUTURA DE CONCRETO ARMADO	ARQUIVO: ESTRUTURAL	DATA: 15-06-2023
CONTEÚDO: CORTES	ETAPA: PROJETO EXECUTIVO	FOLHA: **E00-21**
	ESCALA: INDICADA	

FERRARI ENGENHARIA | CREA nº 165014-3 | CNPJ 35.949.131/0001-62
Rua Getúlio Vargas, 234 - SALA 01 - Centro - Concórdia | Fone: (49) 99997-1643 | e-mail: projetos@engenhariaferrari.com.br

Formato A0 (1189 x 841mm)