




ESCALA = 1 : 2.000



DET. ILL

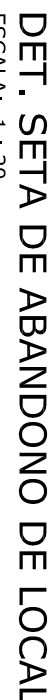

DET. SE



ESCALA: 1:20



PARA EXTINGTOS

(COM OUSE

COTA E ESCALA, PREVALECE AS COTAS



ABANDO

COTA E ESCALA, F



63

- DET. ESCADA E CORRIMAO
-
- ESCALA: 1: 20

DET. E
ESCALA: 1: 20

PROJETO	0001/2020
---------	-----------

- Declaro que a aprovação do projeto não implica no recolhimento de taxas, nem do direito de propriedade do terreno

 CASAGRANDE ENGENHARIA		Kauane Thays Casagrande Engenheira Civil CREA SC 133167-1  99985-7223 engcasag@gmail.com Rua Antonio Macarini, nº 195, Centro Capinzal - SC CEP 89665-000	
PROJETO CENTRO ADMINISTRATIVO DE UM COMPLEXO TERMAL DE PIRATUBA		PROJETO CENTRO ADMINISTRATIVO DE UM COMPLEXO TERMAL DE PIRATUBA	
AV. 18 DE FEVEREIRO, Nº 2.455, BALNEÁRIO, PIRATUBA - SC		AV. 18 DE FEVEREIRO, Nº 2.455, BALNEÁRIO, PIRATUBA - SC	
PROJETO PREVENTIVO CONTRA INCÊNDIO:		PROJETO PREVENTIVO CONTRA INCÊNDIO:	
PLANTA DE LOCAÇÃO E SITUAÇÃO E DETALHES.		PLANTA DE LOCAÇÃO E SITUAÇÃO E DETALHES.	
ASSINATURA 		ASSINATURA 	
EMPRESA CASAGRANDE ENGENHARIA		EMPRESA CASAGRANDE ENGENHARIA	
ENDEREÇO AV. 18 DE FEVEREIRO, Nº 2.455, BALNEÁRIO, PIRATUBA - SC		ENDEREÇO AV. 18 DE FEVEREIRO, Nº 2.455, BALNEÁRIO, PIRATUBA - SC	
DATA 31/9/2007		DATA 31/9/2007	
DATA JAN. /2020		DATA JAN. /2020	
INDICAÇÃO INDICAÇÃO		INDICAÇÃO INDICAÇÃO	
ASSINATURA CESAR A. BOTARI		ASSINATURA CESAR A. BOTARI	
EMPRESA INC-01		EMPRESA INC-01	
02 / 02		02 / 02	