



CORTE AA
ESCALA 1/50

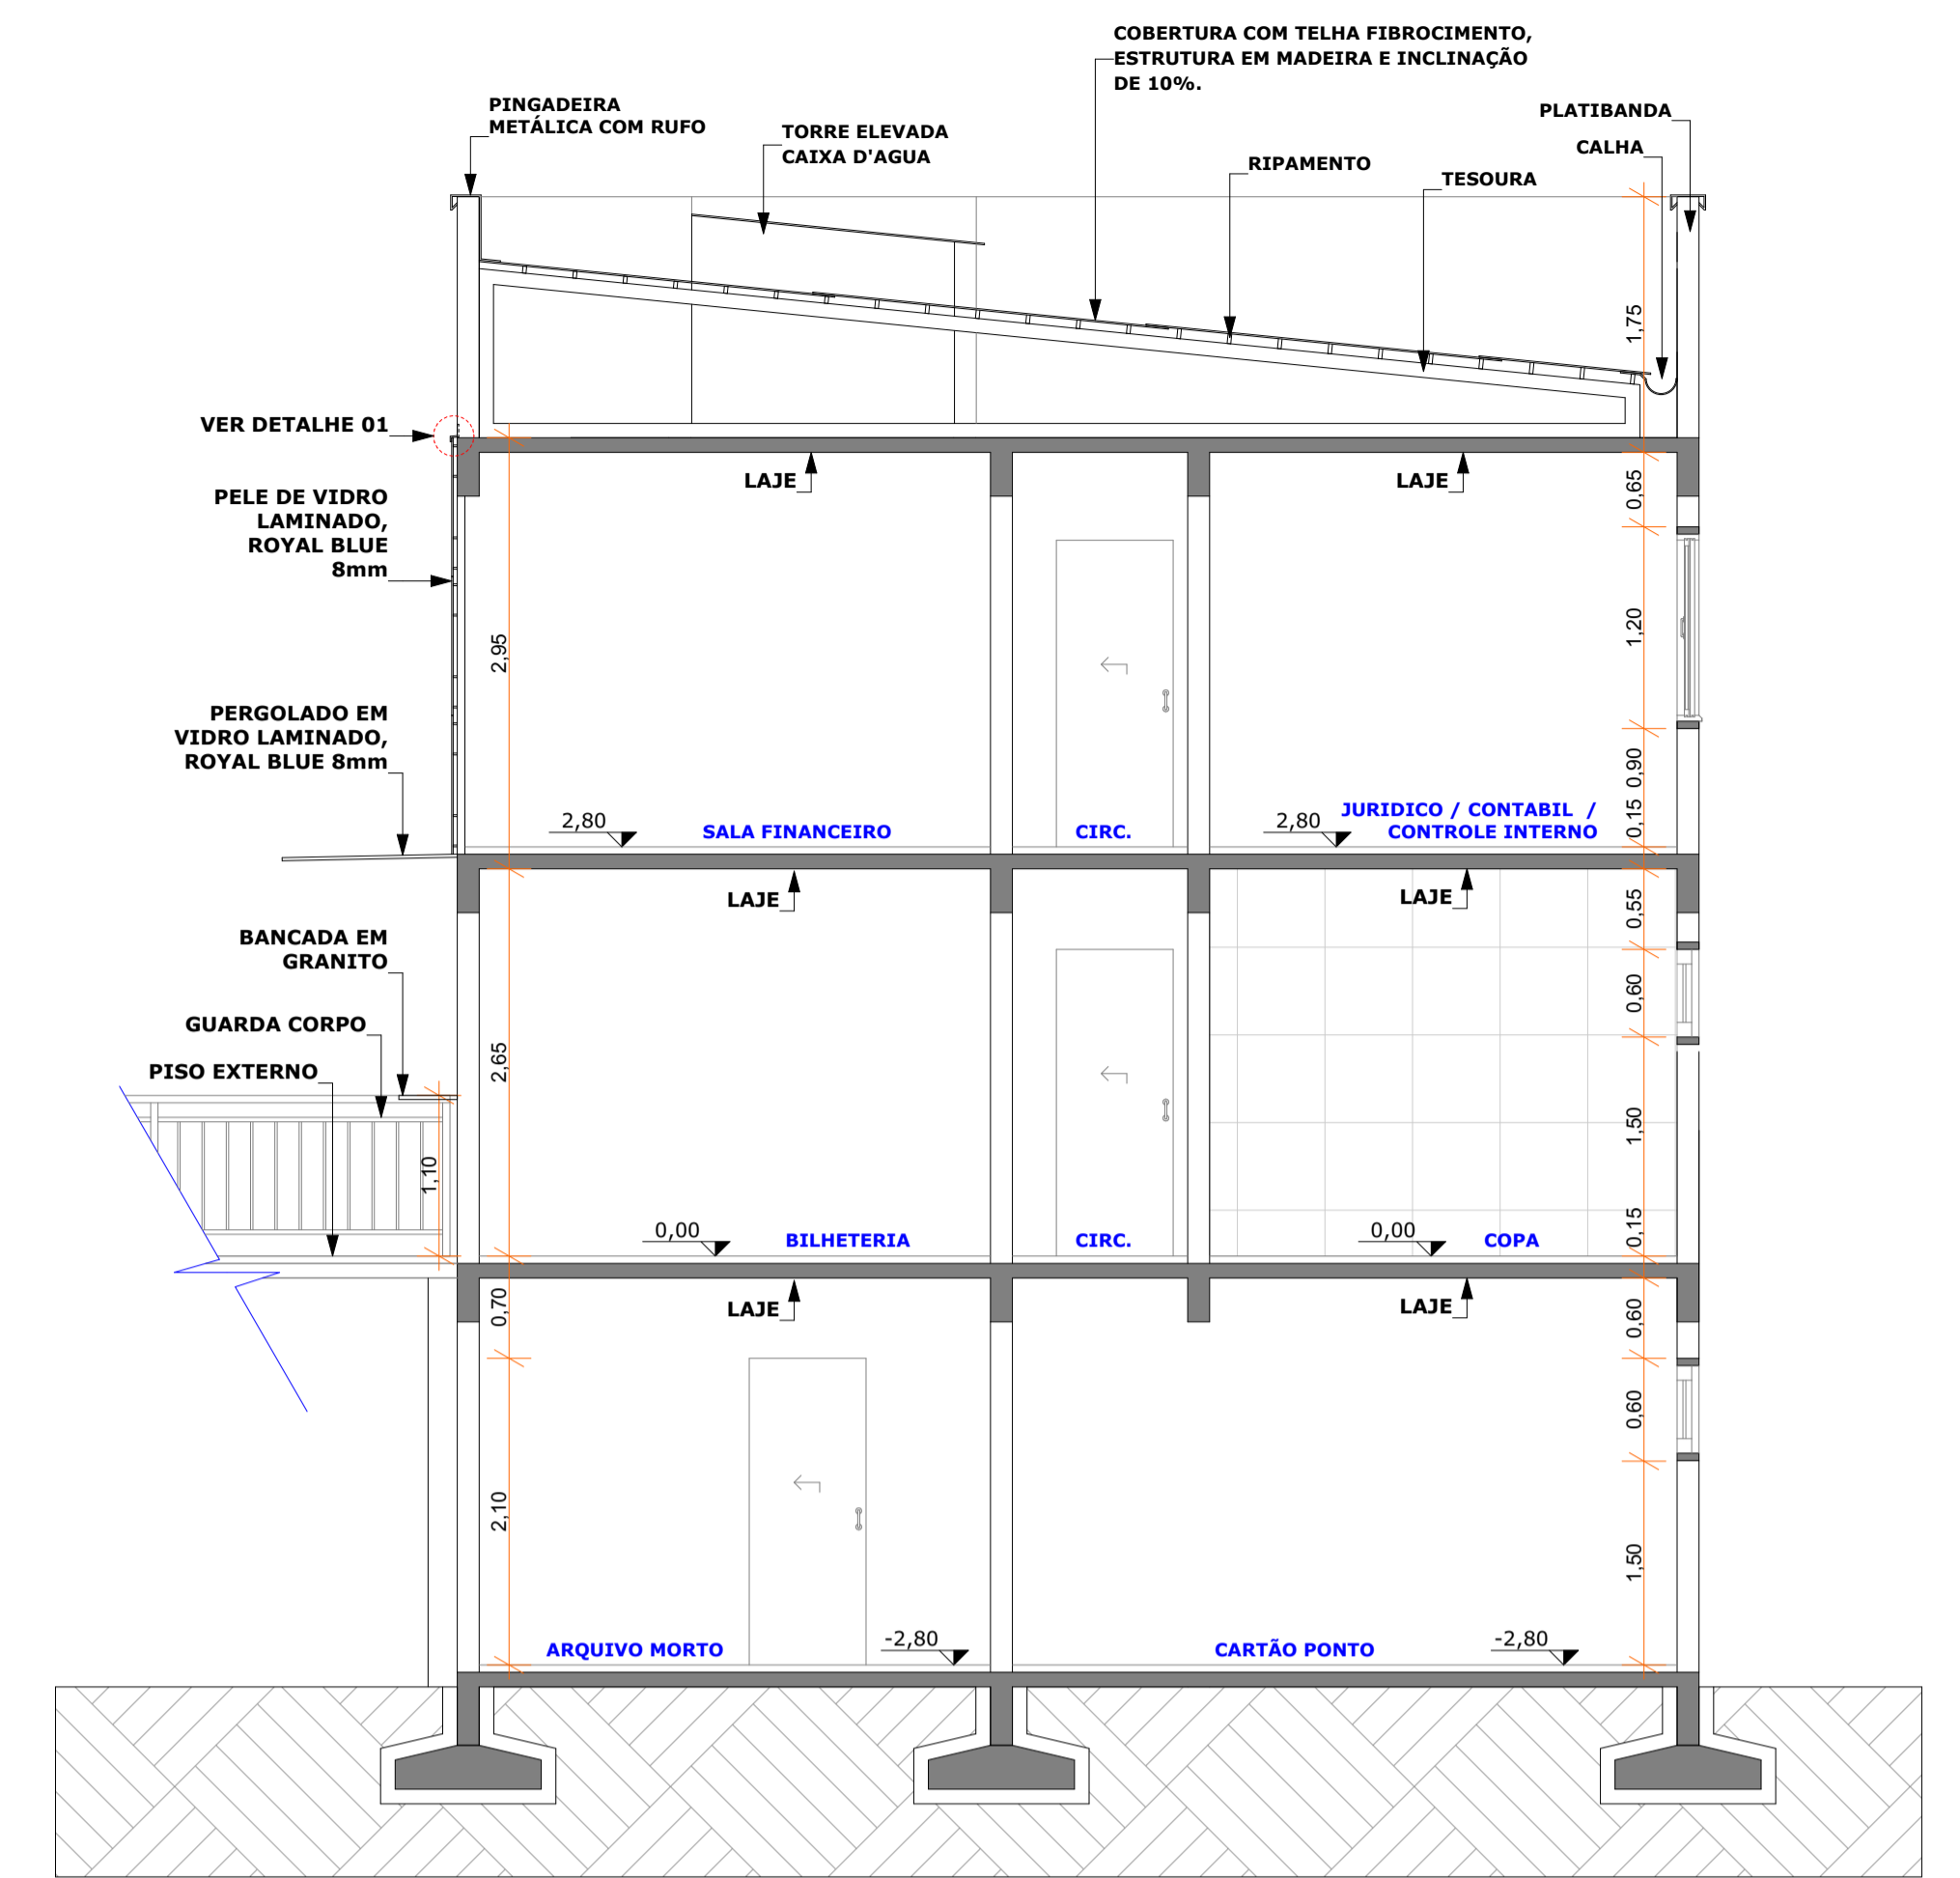

CORTE BB
ESCALA 1/50

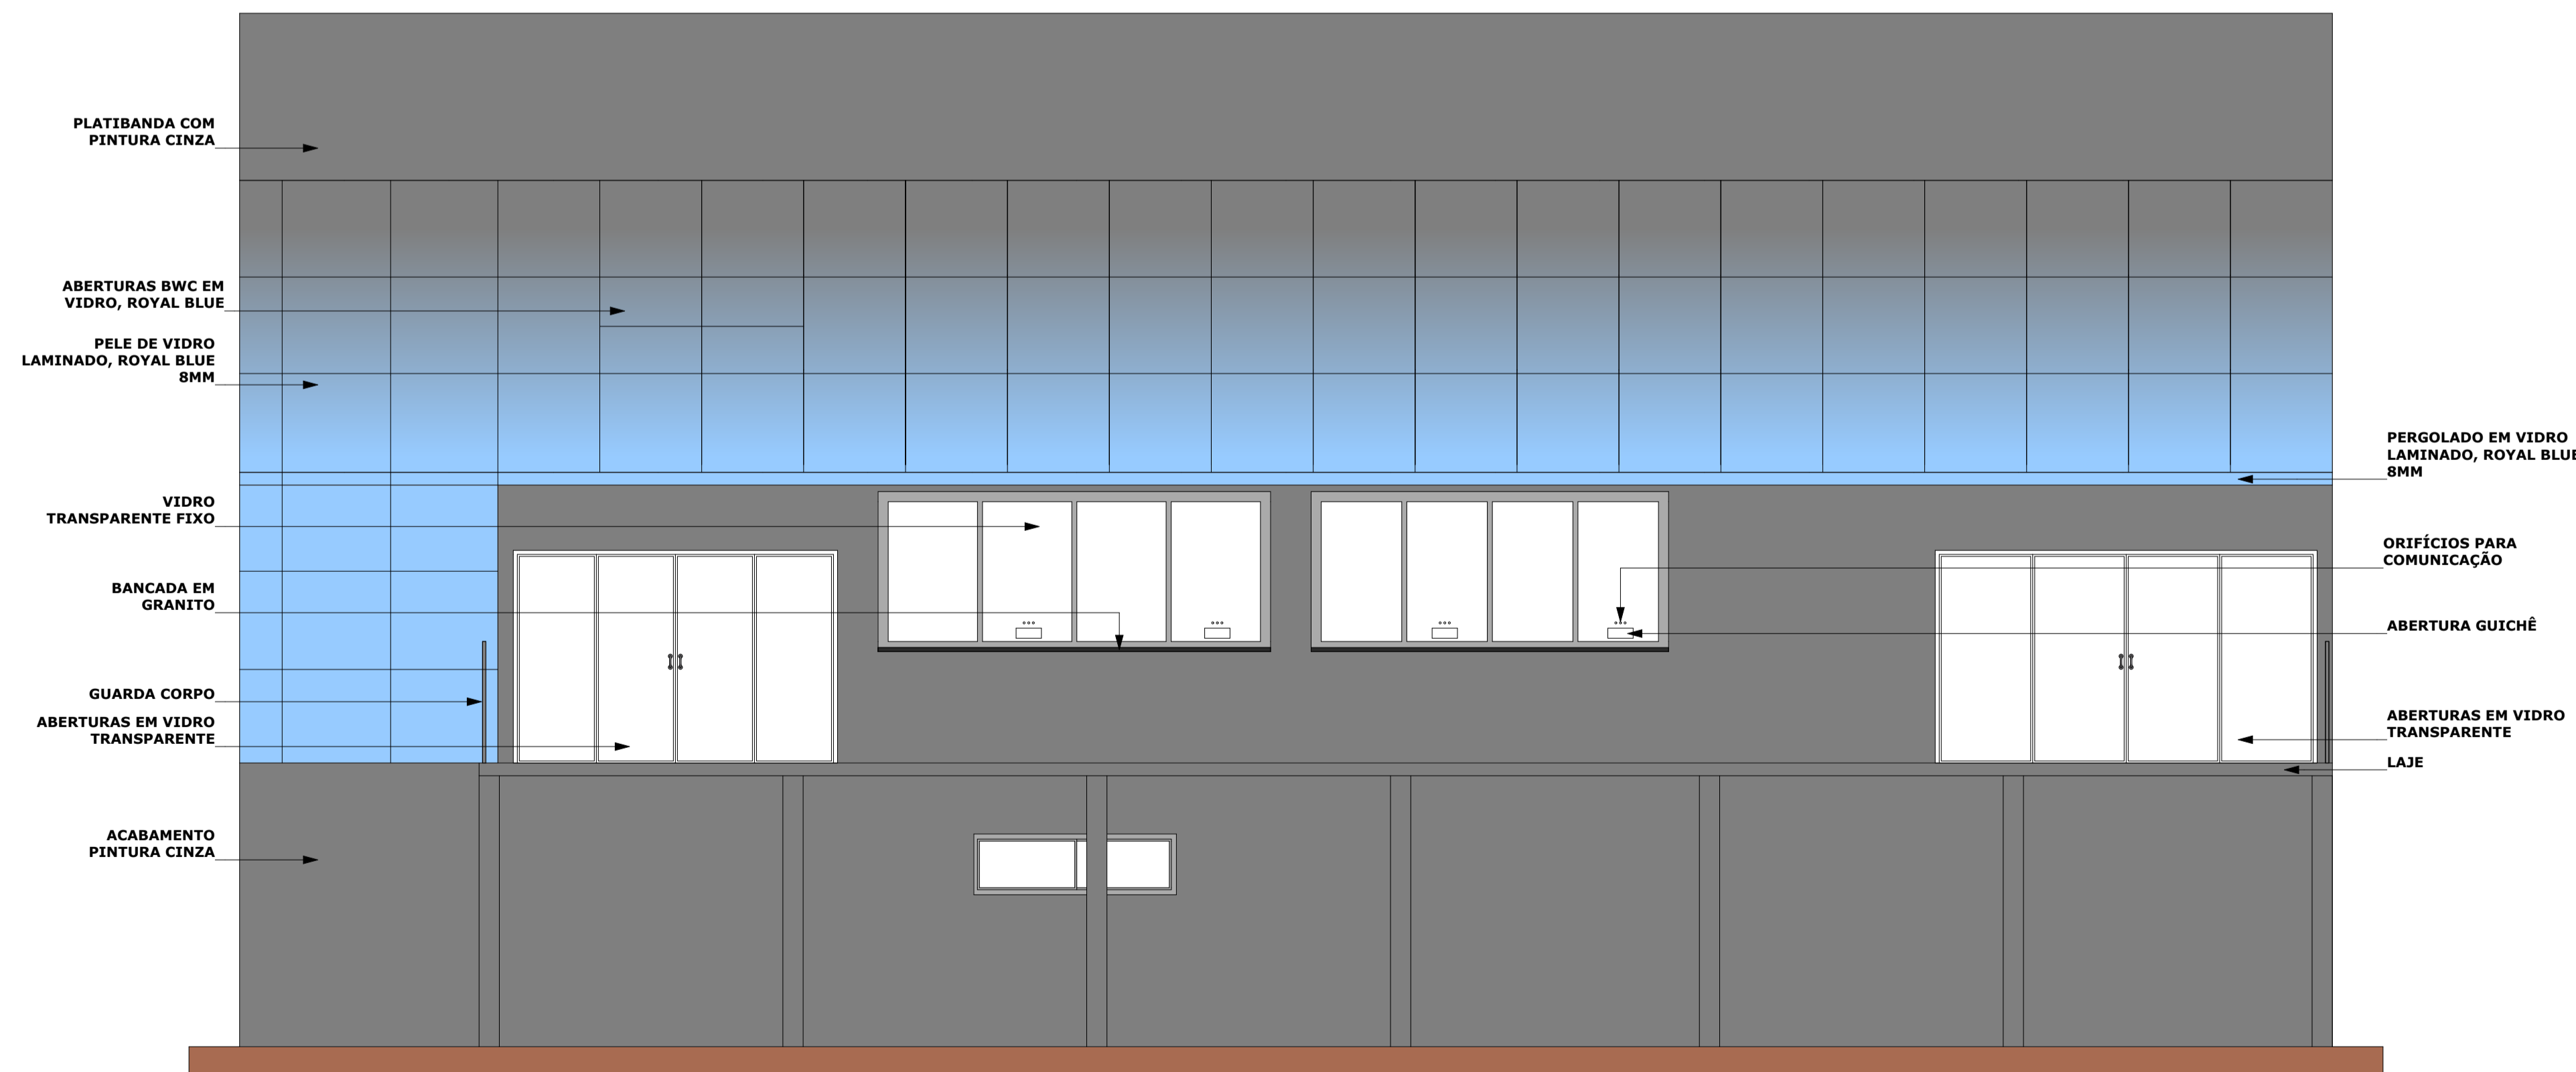

FACHADA PRINCIPAL
ESCALA 1/50

TAXA DE OCUPAÇÃO DO SOLO	MATRÍCULA TERRENO :		RESUMO DAS ÁREAS
	ÁREA DO TERRENO (m ²) :		
	T. O.* (TAXA DE OCUPAÇÃO) :		
	I. A. (ÍNDICE DE APROVEITAMENTO) :		
	Nº DE PAVIMENTOS		
ÁREA DO PROJETO PARA CONSTRUÇÃO			
APROVAÇÕES :			

Direitos autorais reservados - Lei 5988/73.
Consultar projetos complementares.
Verificar medidas na obra.
Medidas em metros. Divergência entre cotas e escala, prevalece as cotas.
Qualquer alteração deverá ser autorizada pelo responsável técnico
Declaro que a aprovação do projeto não implica no recolhimento de taxas, nem do direito de propriedade do terreno



Gabriele Gerhardt
Arquiteta e Urbanista

OBRA : PROJETO DE CENTRO ADMINISTRATIVO DA COMPANHIA HIDROMINERAL	
LOCAL : AVENIDA 18 D FEVEREIRO, Nº 2455, BALNEÁRIO, PIRATUBA-SC	
ÁREA : 475,31m ²	ESPECIFICAÇÕES :
DATA : JAN/2022	PROJETO ARQUITETÔNICO:
ESCALA : INDICADA	CORTES E FACHADA

PROJ./FISC.	ARQ. GABRIELE CRISTINA GERHARDT	PRANCHA : 04 04-05-12
CLIENTE	COMPANHIA HIDROMINERAL DE PIRATUBA	

COD. Nº : 000/001