


Forma do pavimento Fundação
escala 1:50

Vigas			
Nome	Seção (cm)	Elevação (cm)	Nível (cm)
V1	15x30	0	0
V2	10x30	0	0
V3	10x30	0	0
V4	15x30	0	0
V5	15x30	0	0
V6	15x30	0	0
V7	15x30	0	0
V8	15x30	0	0
V9	15x30	0	0
V10	15x30	0	0
V11	15x30	0	0
V12	15x30	0	0
V13	15x30	0	0
V14	15x30	0	0
V15	15x30	0	0
V16	15x30	0	0
V17	15x30	0	0
V18	15x30	0	0
V19	15x30	0	0
V20	15x30	0	0
V21	10x30	0	0
V22	10x30	0	0
V23	10x30	0	0
V24	15x30	0	0
V25	15x30	0	0
V26	15x30	0	0
V27	15x30	0	0
V28	10x30	0	0
V29	10x30	0	0
V30	10x30	0	0
V31	15x30	0	0
V32	15x30	0	0
V33	15x30	0	0
V34	15x30	0	0
V35	15x30	0	0

Características dos materiais			
fck (kgf/cm²)	Ecs (kgf/cm²)	fct (kgf/cm²)	Abatimento (cm)
200	212874	22	8.00

Dimensão do agregado = 15 mm

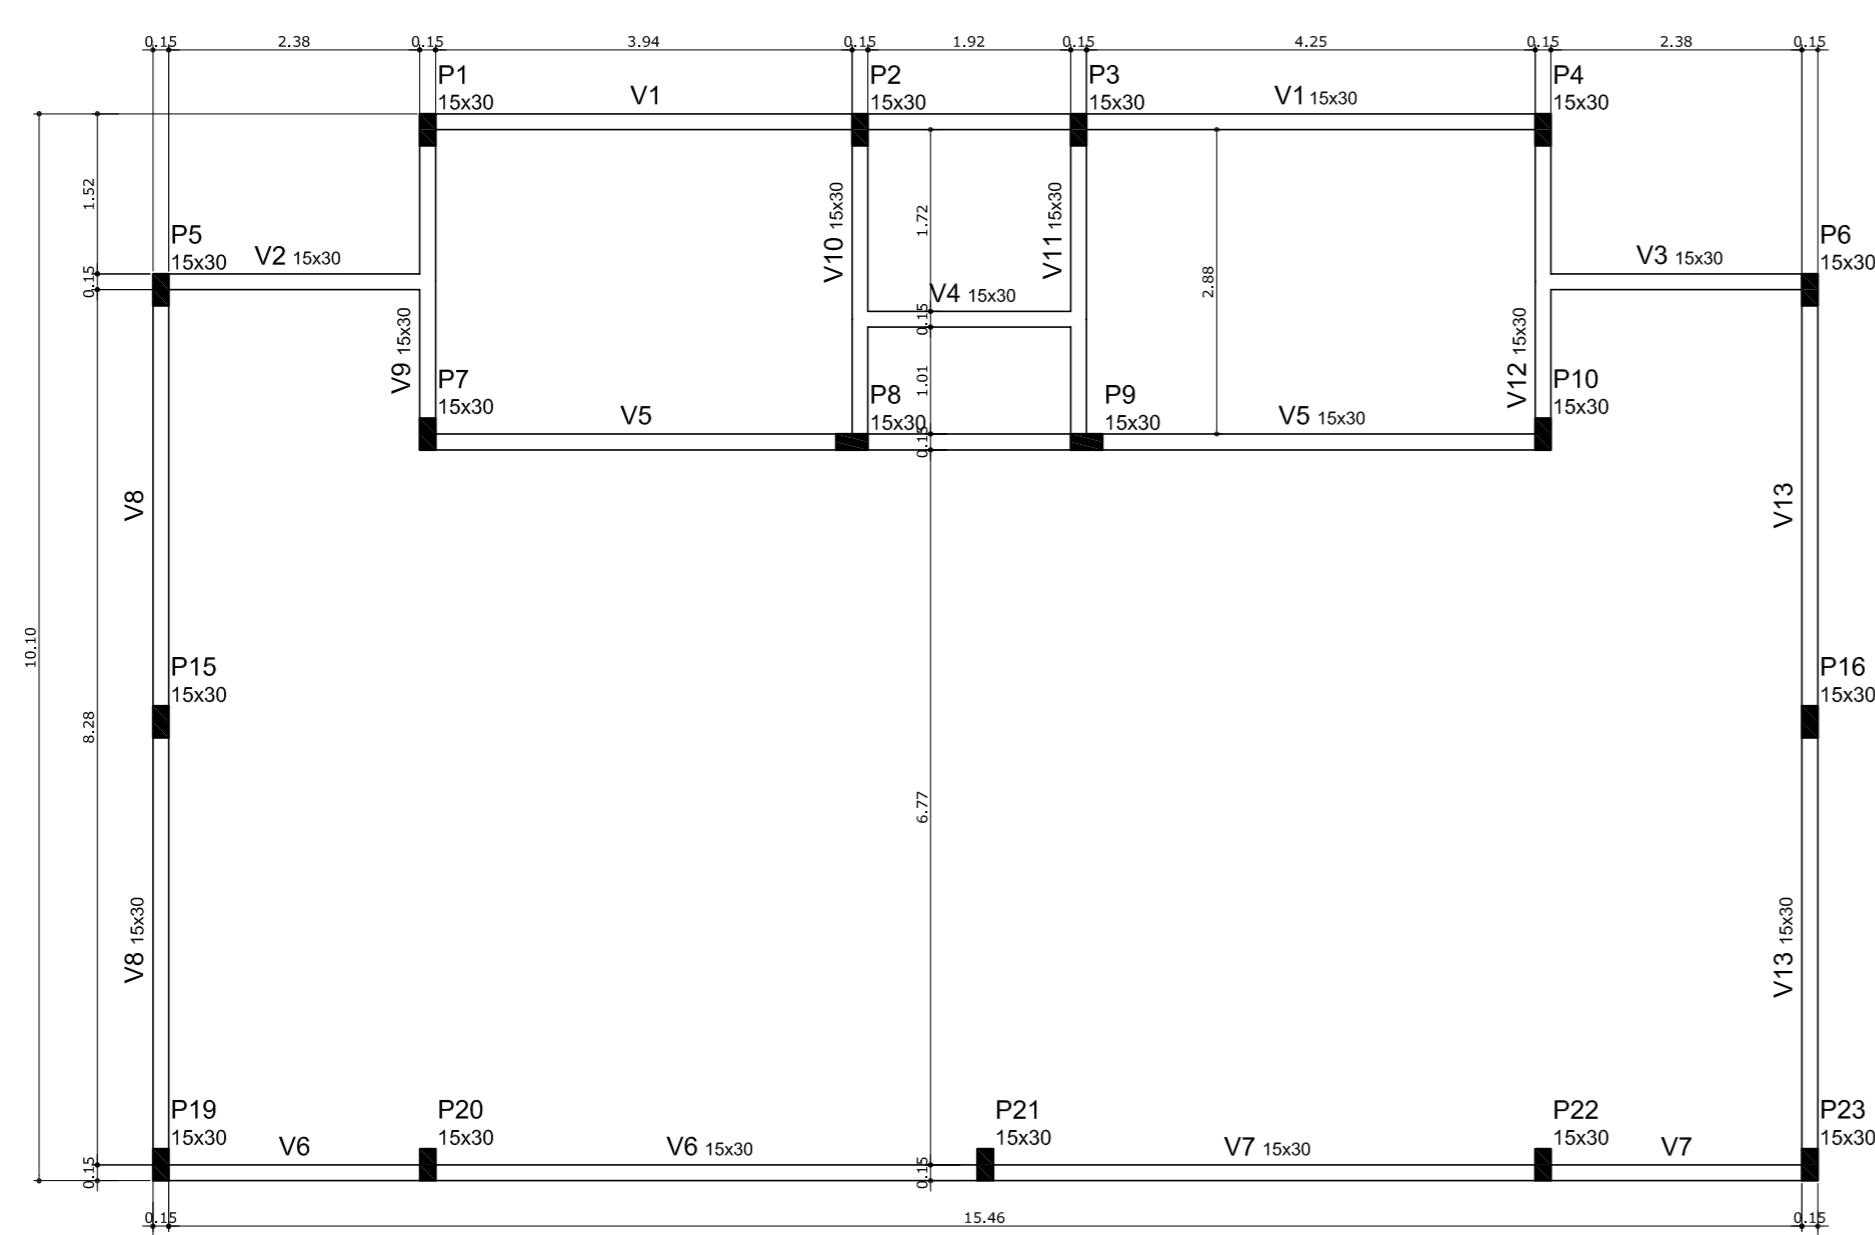

Forma do pavimento Cobertura
escala 1:50

Vigas			
Nome	Seção (cm)	Elevação (cm)	Nível (cm)
V1	15x30	0	280
V2	15x30	0	280
V3	15x30	0	280
V4	15x30	0	280
V5	15x30	0	280
V6	15x30	0	280
V7	15x30	0	280
V8	15x30	0	280
V9	15x30	0	280
V10	15x30	0	280
V11	15x30	0	280
V12	15x30	0	280
V13	15x30	0	280

Características dos materiais			
fck (kgf/cm²)	Ecs (kgf/cm²)	fct (kgf/cm²)	Abatimento (cm)
200	212874	22	8.00

Dimensão do agregado = 15 mm

ZONA		MUNICÍPIO	
ÁREA TERRENO			
TAXA DE OCUPAÇÃO			
ÍNDICE DE APROVEITAMENTO			
TAXA PERMEABILIDADE			
Nº DE PAVIMENTOS			
ÁREA DO PROJETO			
PROJETO		DATA	
0018/2019		0018/2019	

DIRETIVAS DO PROJEITADO

- Direitos autorais reservados - Lei 5988/73.
- Consultar projetos complementares.
- Verificar medidas no obra.
- Medir em metros. Direção entre cotas e escala.
- Qualquer alteração deverá ser autorizada pelo responsável pela elaboração do projeto não aplica no recolhimento de taxa, nem do direito de propriedade do terreno.



Kauanne Thays Casagrande
Engenheira Civil
CREA SC 133167-1

99985-7223
engcasag@gmail.com

Rua Antonio Macarini, nº 195, Centro
Capinzal - SC CEP 89665-000

PROJETO DE UM QUIOSQUE EM ALVENARIA.

AV. 18 DE FEVEREIRO, Nº 2.455, BALNEÁRIO, PIRATUBA - SC

ÁREA: 167,54m²

DATA: MAIO (2019)

INDICADA

CESAR A. BOTARI

EST.-01

02

02 / 05