


PLANTA LAYOUT  
ESCALA: 1/25

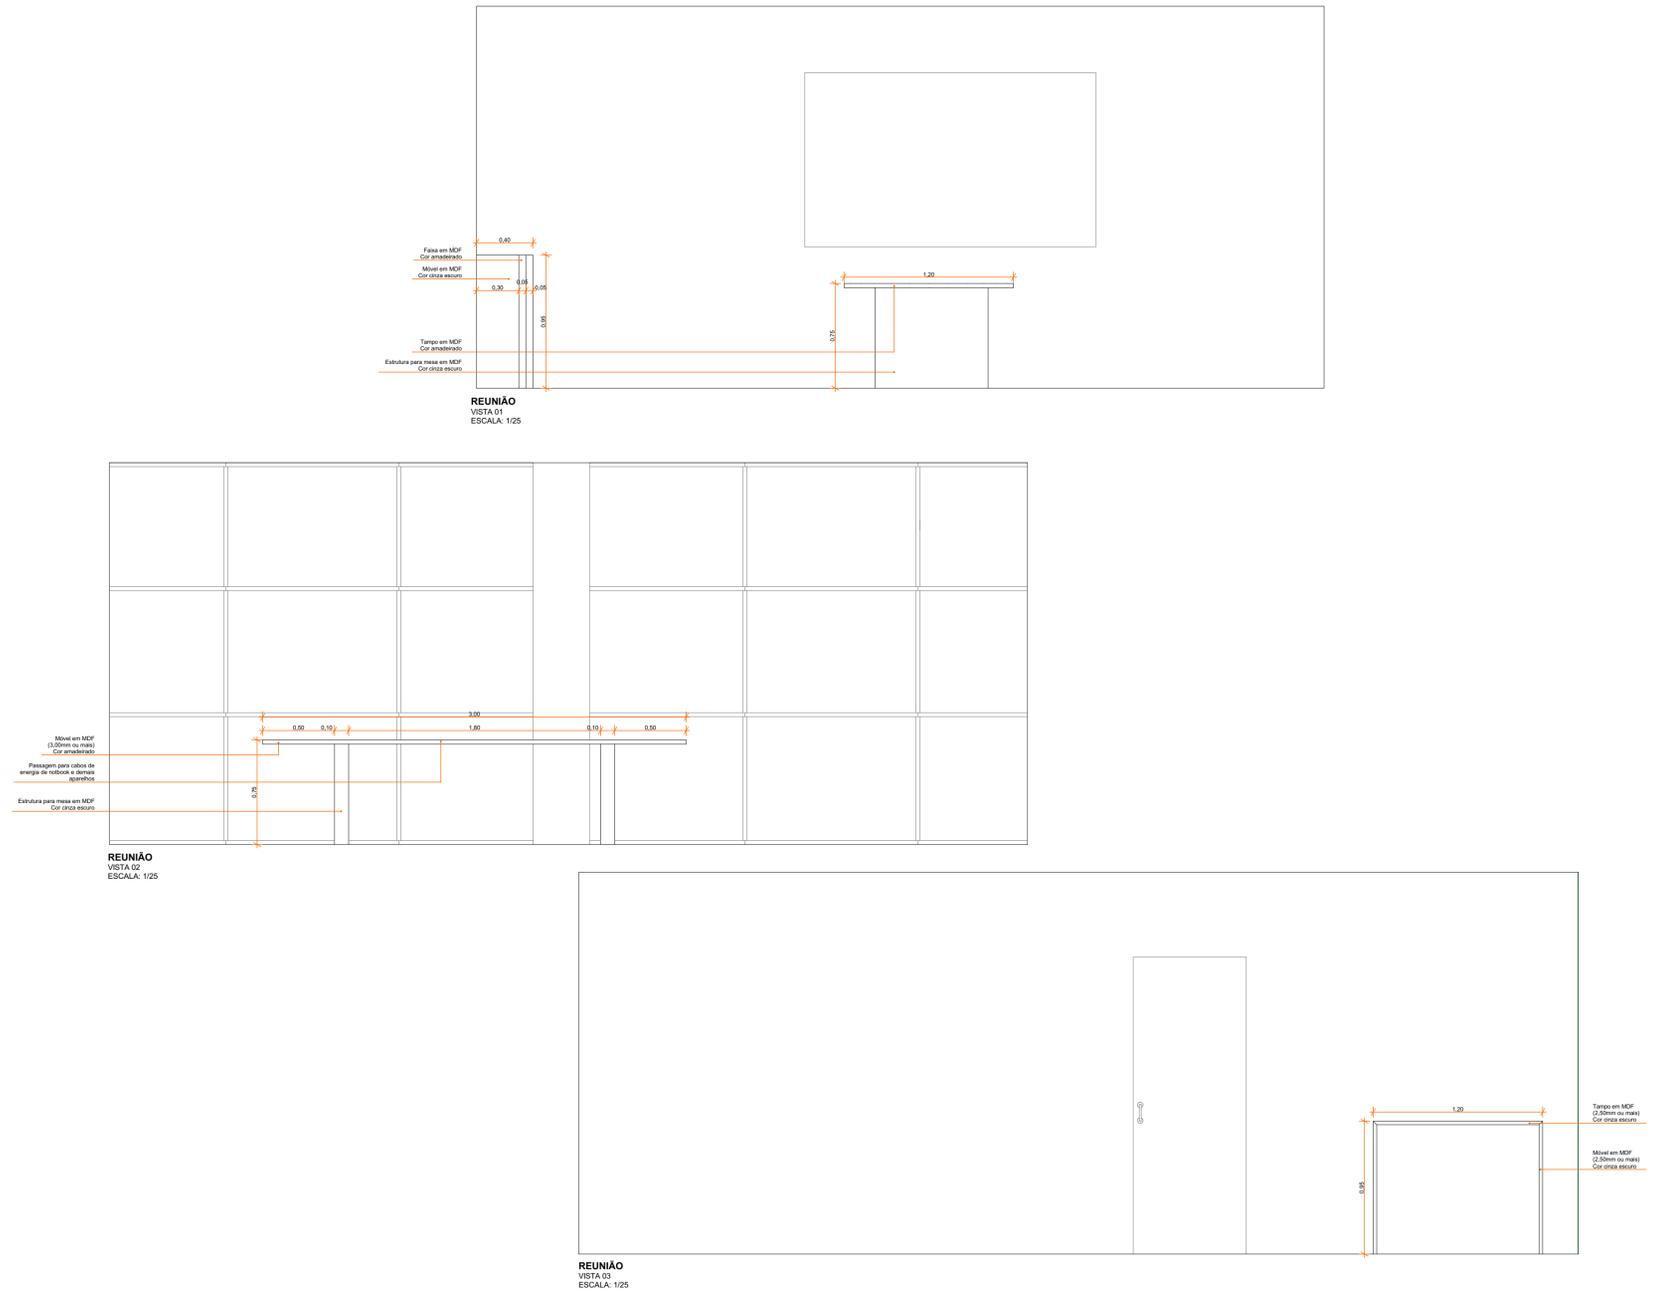

DESENHO  
GABRIELE C GERHARDT

LOCALIZAÇÃO  
PIRATUBA

OBRA  
MOBILIÁRIO CENTRO  
ADMINISTRATIVO

PLANTAS  
REUNIÕES - SEGUNDO  
PAVIMENTO



Gabriele Gerhardt  
Arquiteta e Urbanista

