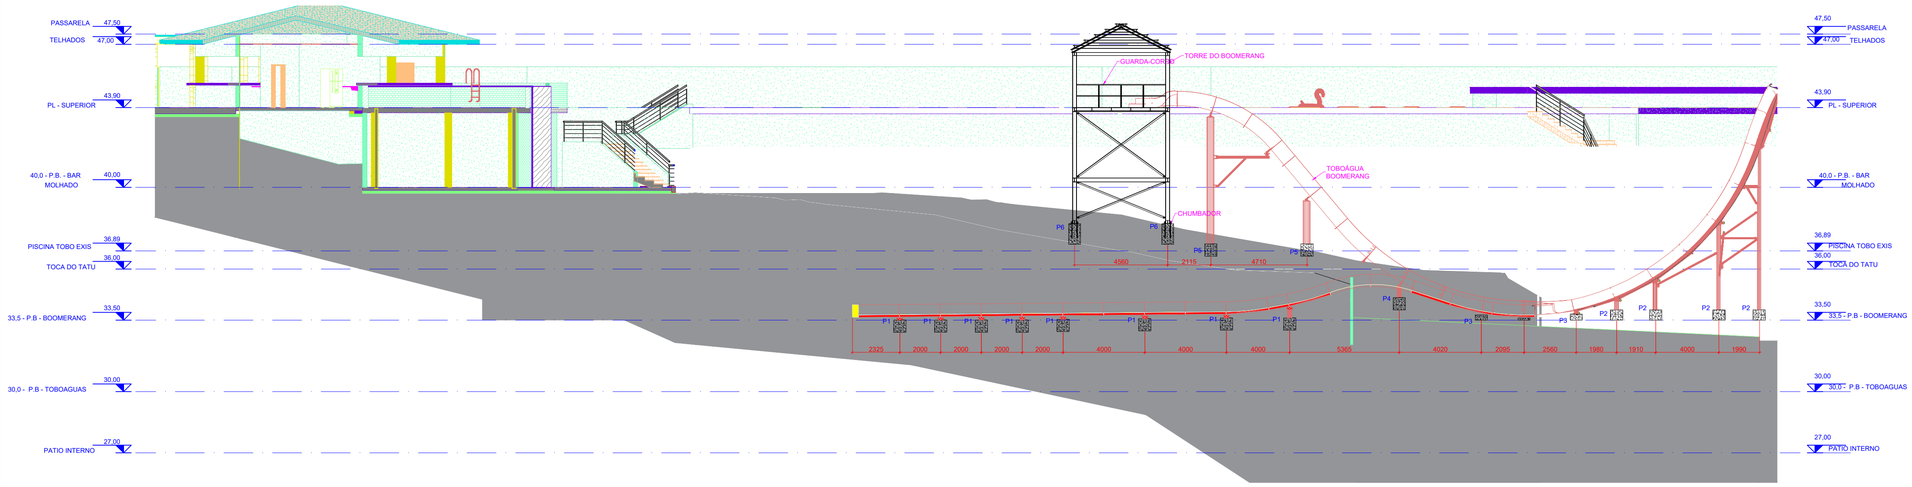

VISTA FRONTAL TOBOÁGUA BOOMERANG
ESCALA 1:150

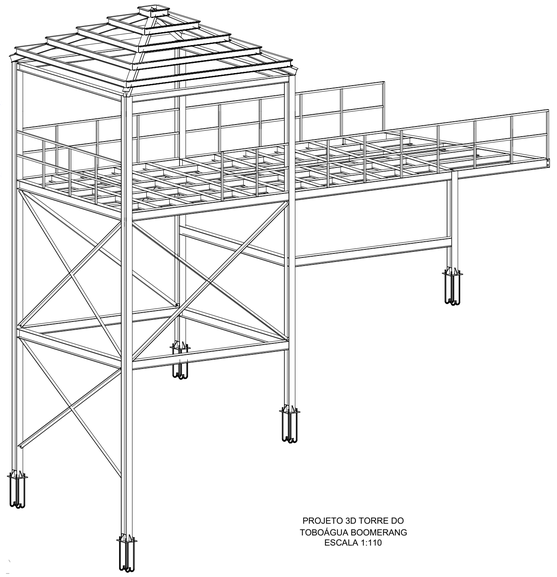

PROJETO 3D TORRE DO
TOBOÁGUA BOOMERANG
ESCALA 1:110

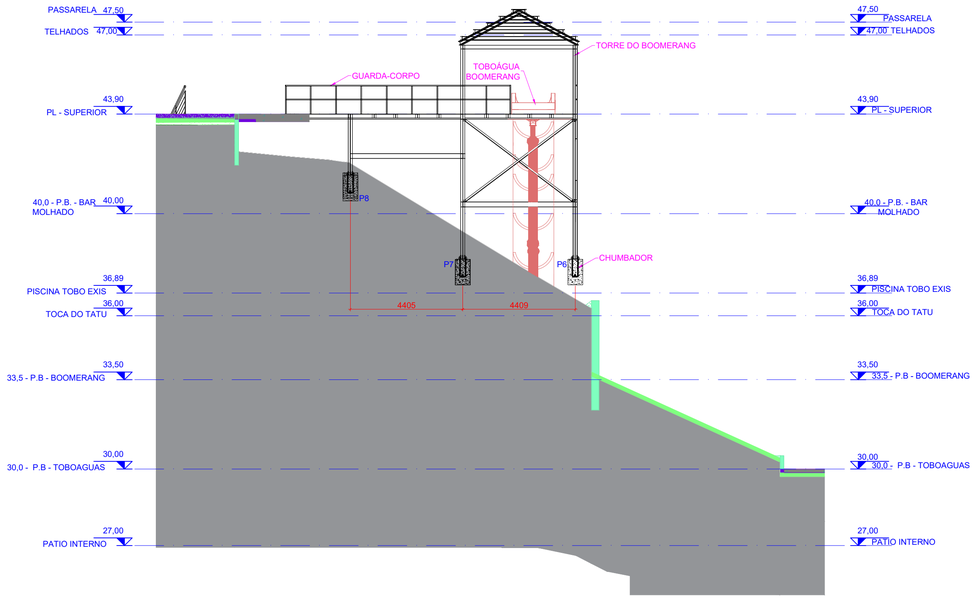

VISTA LATERAL TOBOÁGUA BOOMERANG
ESCALA 1:120

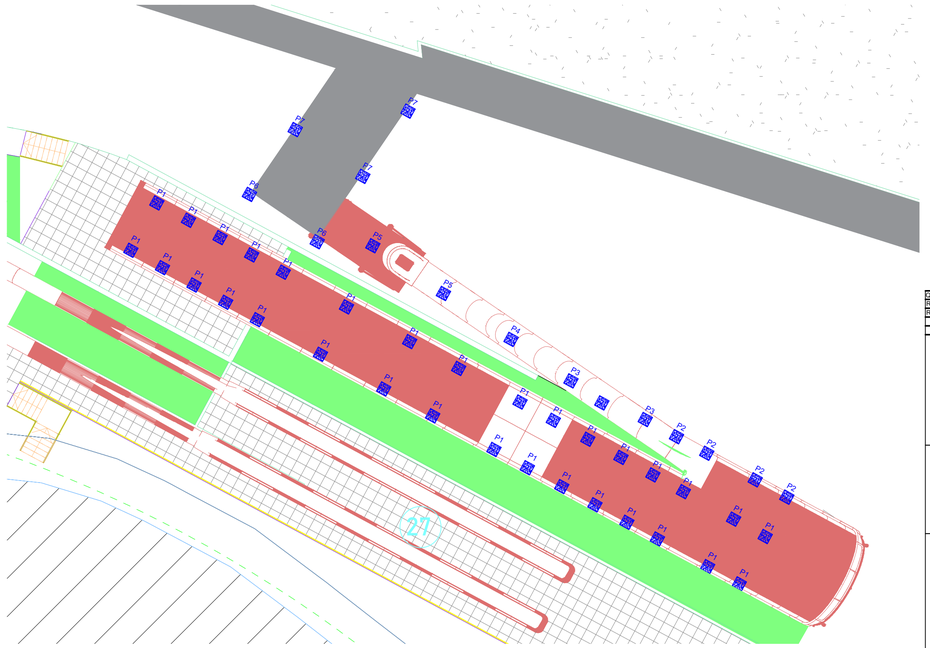

LOCAÇÃO TOBOÁGUA BOOMERANG
ESCALA 1:170

QUADRO DE REVISÕES			
REVISÃO	DESCRIÇÃO	DATA	DESENHO
REV00	ENTREGA	15.08.2023	ROBERTA

APROVAÇÕES

PROPRIETÁRIO

COMPANHIA HIDROMINERAL DE PIRATUBA
83.076.315/0001-40

RESPONSÁVEL TÉCNICO

EMERSON FERRARI
CREA/SC 165014-3

EQUIPE TÉCNICA DA EMPRESA

FERRARI ENGENHARIA

EMERSON FERRARI
Engenheiro Mecânico
CREA/SC: 165014-3

MAURICIO CERUTTI
Arquiteto e Urbanista
CAU/SC: A109041-0

JAIME F. SCHMIDT COSTA
Engenheiro Civil
CREA/SC: 031169-5

RENATO BERGAMO
Engenheiro Eletricista
CREA/SC: 068830-4

PROPRIETÁRIO	COMPANHIA HIDROMINERAL DE PIRATUBA
EDIFICAÇÃO	AMPLIAÇÃO DO PARQUE TERMAL
ENDEREÇO	AV 18 DE FEVEREIRO, N° 2455, BAIRRO BALNEARIO, PIRATUBA/SC CEP: 89.667-000 CNPJ: 83.076.315/0001-40
PROJETO	TORRE METÁLICA
CONTEÚDO	LOCAÇÃO, VISTAS, E PROJETO 3D TORRE TOBOAGUA BOOMERANG

ARQUIVO: M01 - IMPLANTAÇÃO
DATA: 15.08.2023
ETAPA: PROJETO EXECUTIVO
ESCALA: INDICADA
FOLHA: **M01-02**

FERRARI ENGENHARIA | CREA n° 165014-3 | CNPJ:35.949.131/0001-02
Rua Getúlio Vargas, 235 - SALA 01 - Centro - Concórdia | Fone: (49) 99997-3641 | e-mail: projetos@engenhariaferrari.com.br

Formato A1 (841 x 594mm)