




PLANTA LAYOUT
ESCALA: 1/25

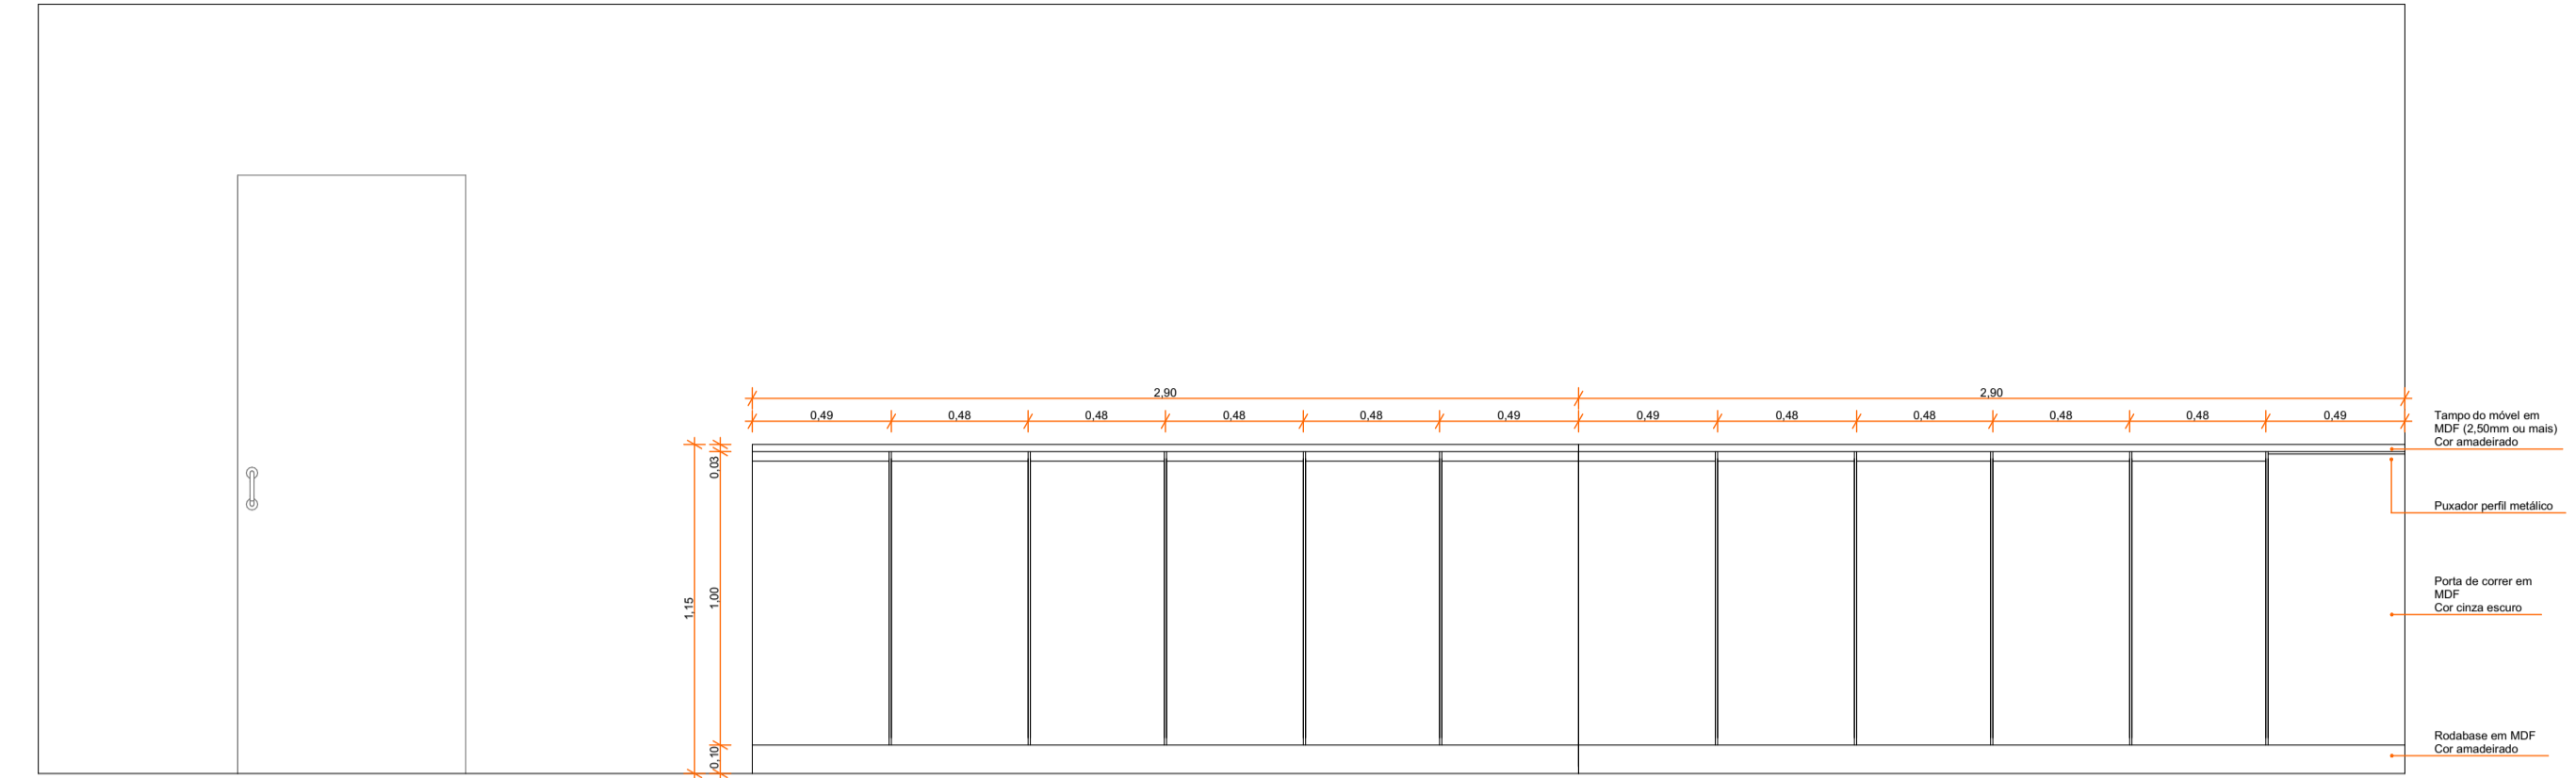


BILHETERIA
VISTA 01
ESCALA: 1/25

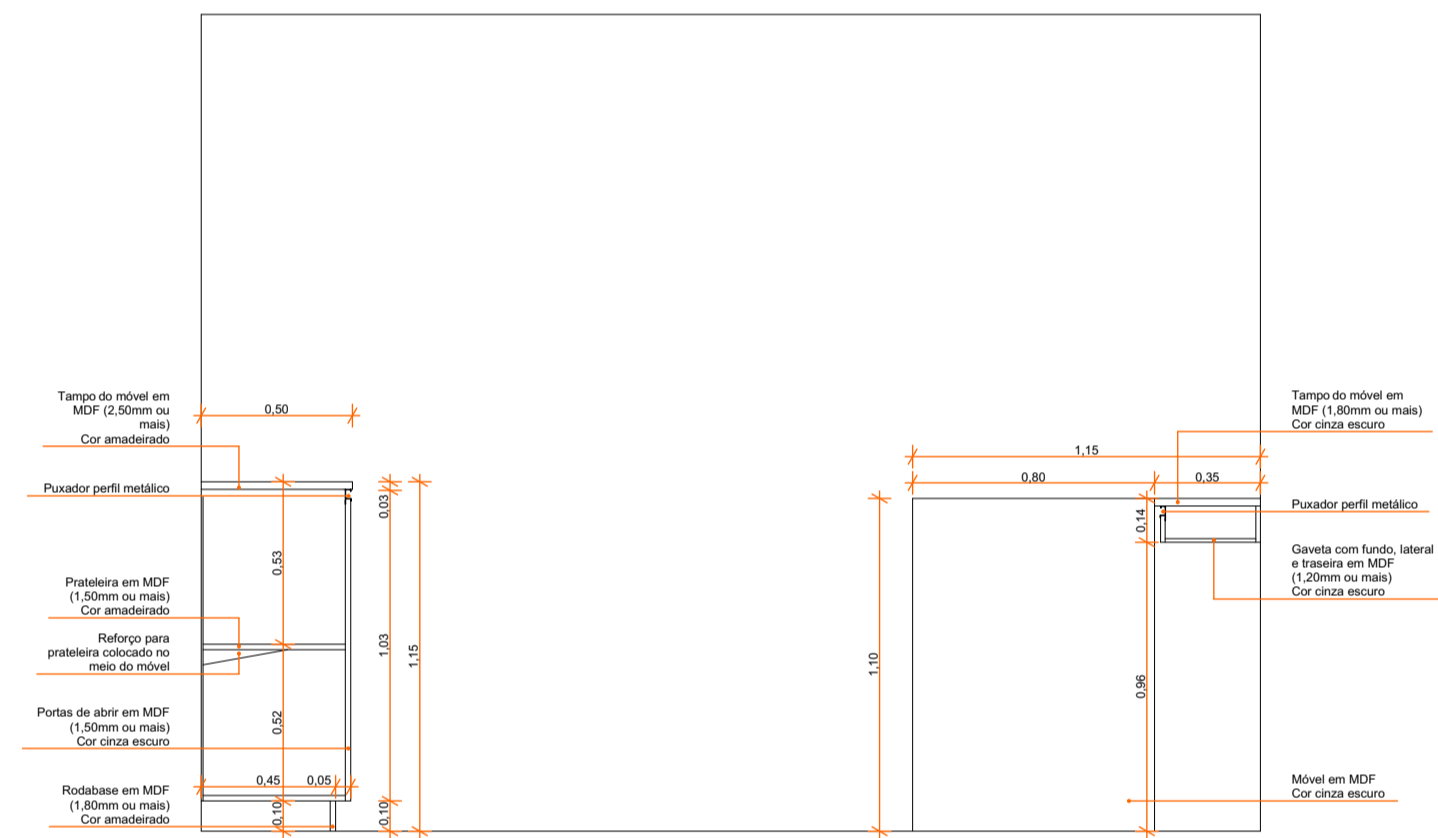


BILHETERIA
VISTA 02
ESCALA: 1/25

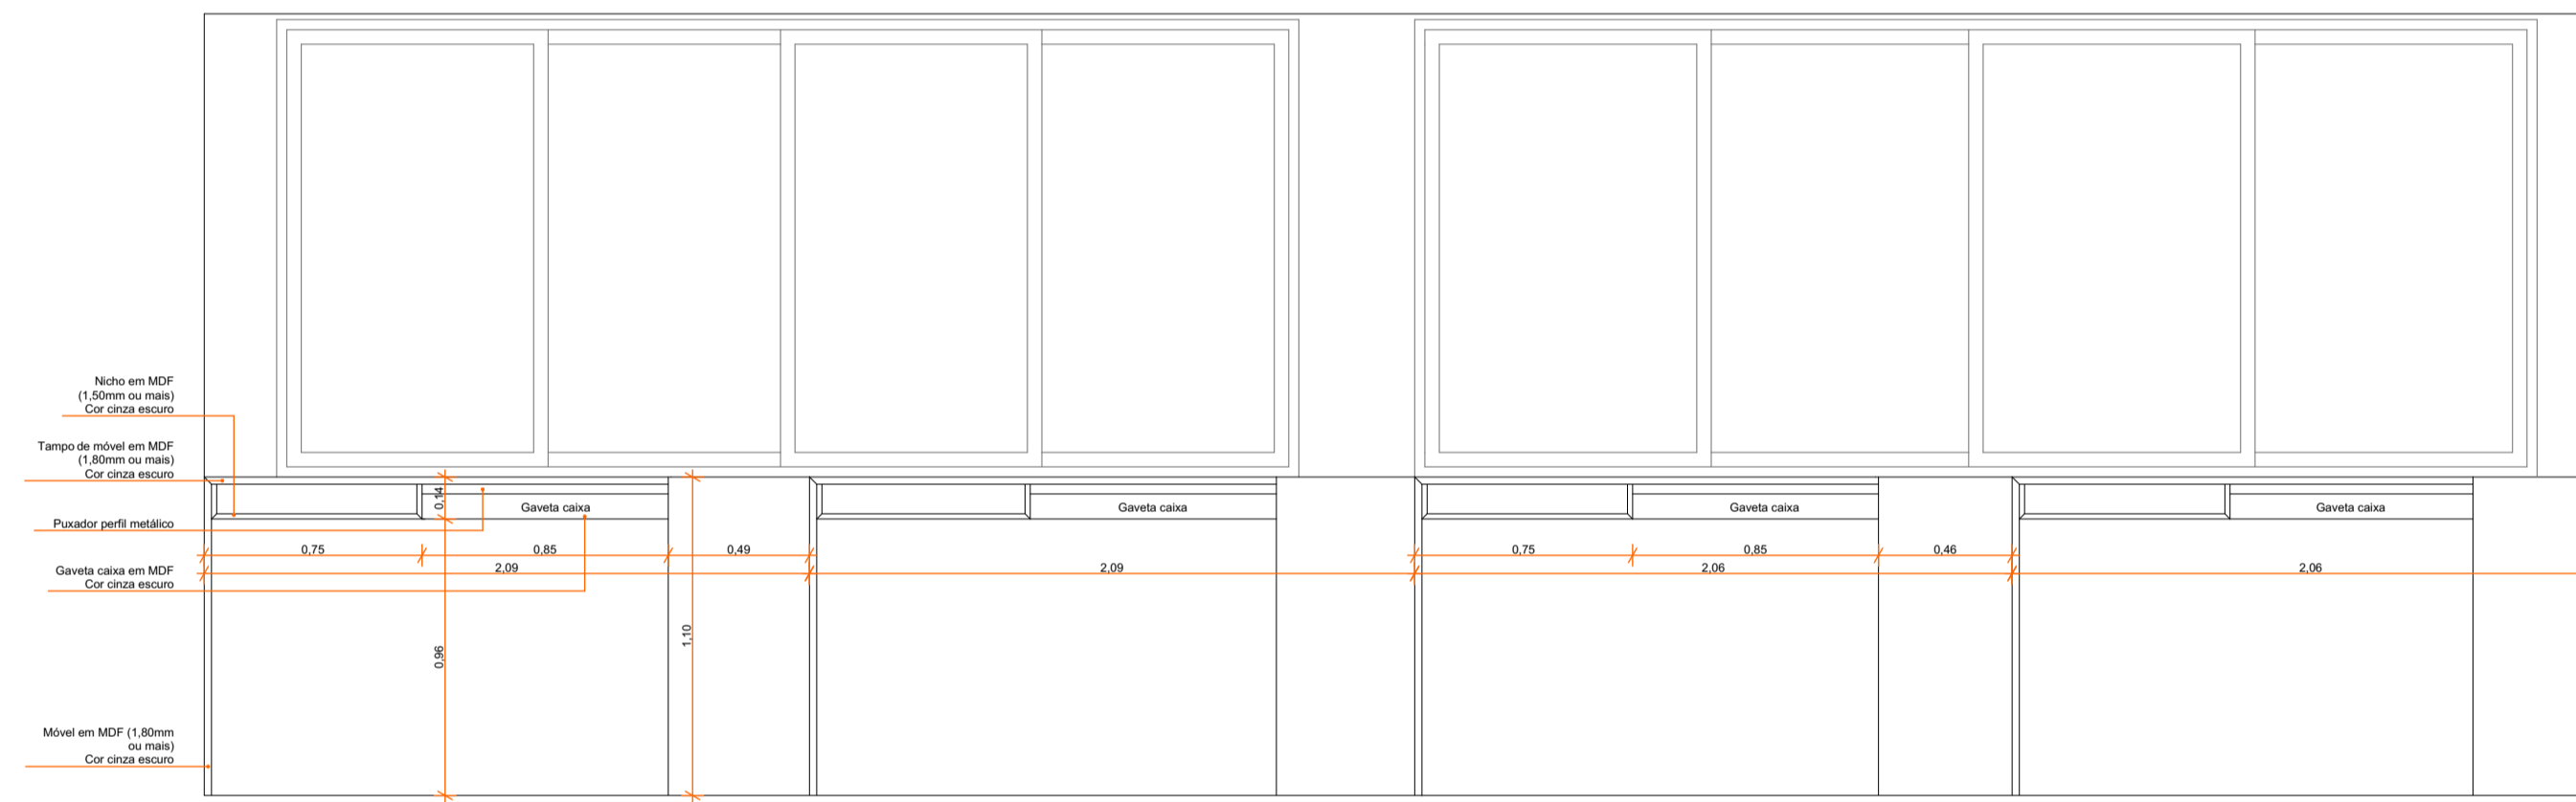

BILHETERIA
VISTA 03
ESCALA: 1/25

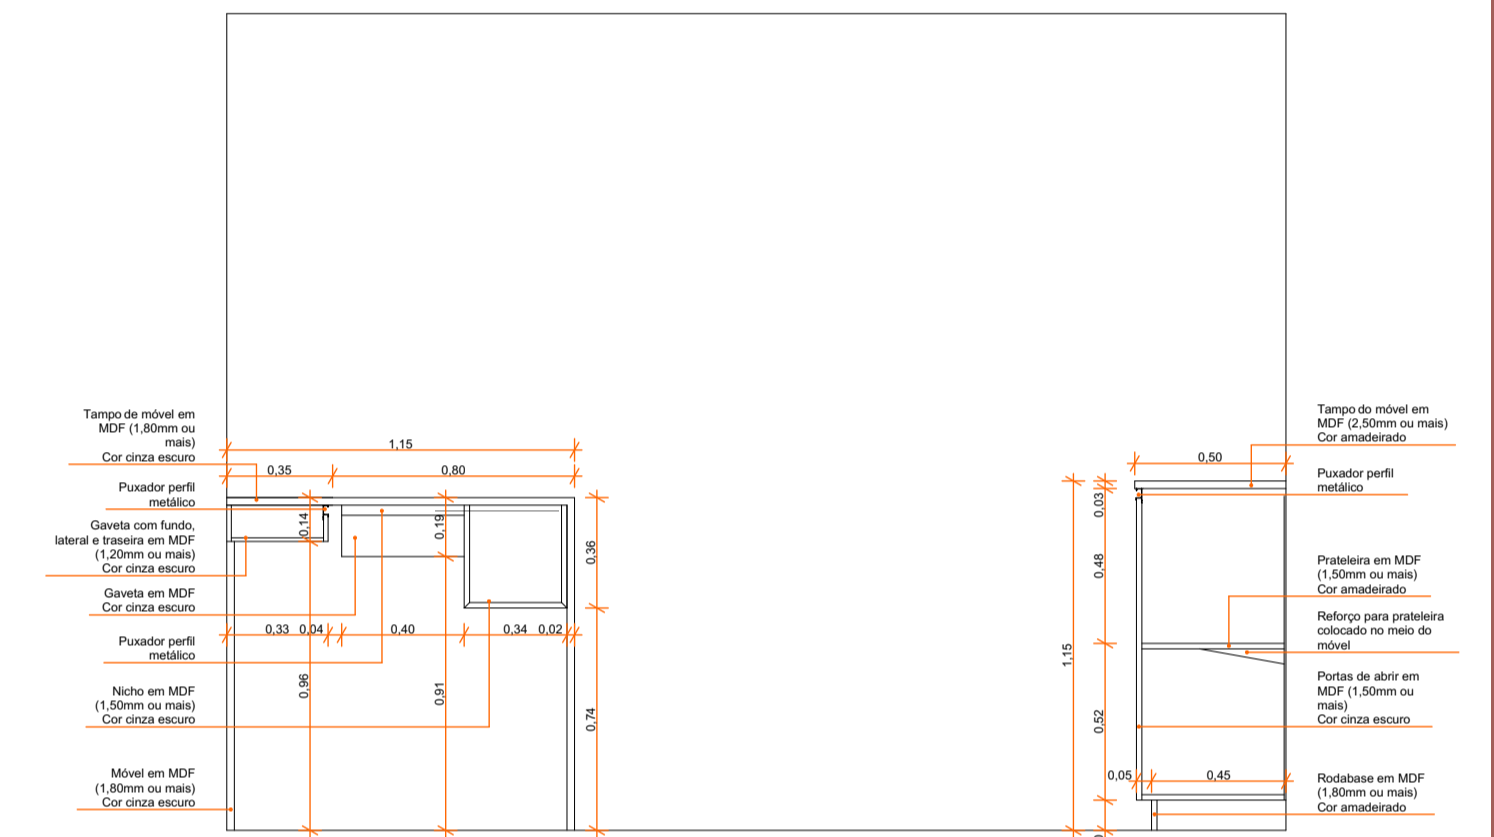

BILHETERIA
VISTA 04
ESCALA: 1/25

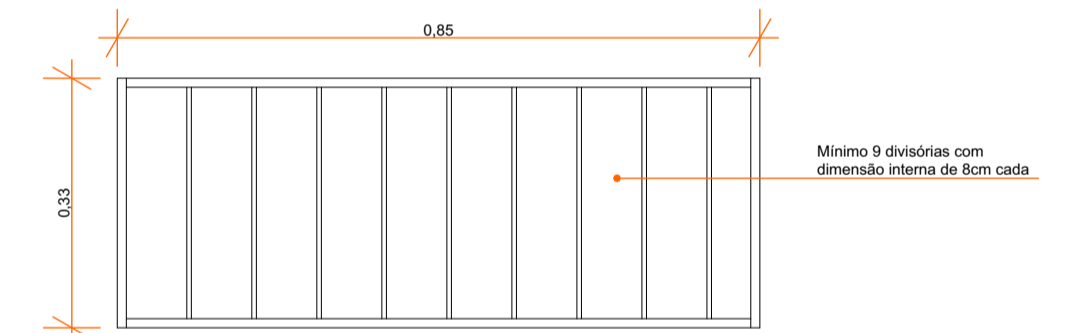

Detalhamento interno da gaveta caixa

- Obs 1: Devem haver divisórias verticais a cada 02 portas
- Obs 2: Devem haver reforços para as prateleiras internas a cada 50 centímetros, aproximadamente
- Obs 3: Devem ser usadas corredeiras telescópicas em todas as gavetas

