



PLANTA LAYOUT
ESCALA: 1/25

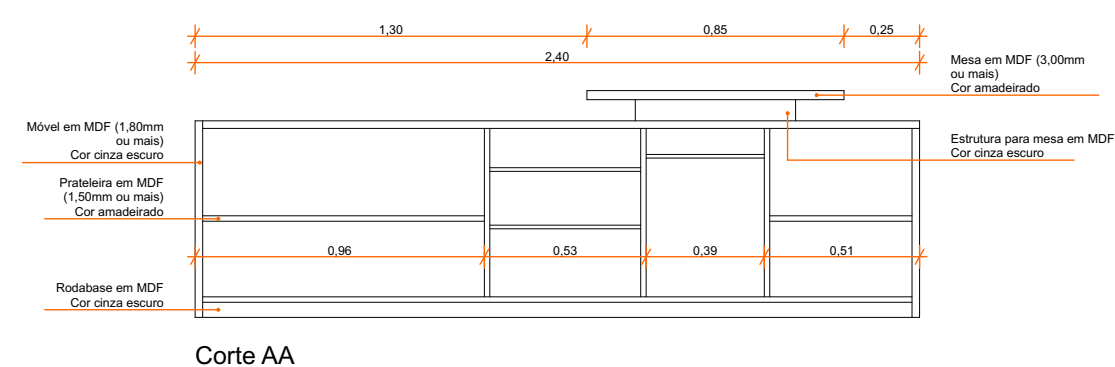


Corte AA

Obs: Devem ser usadas corredeiras telescópicas em todas as gavetas

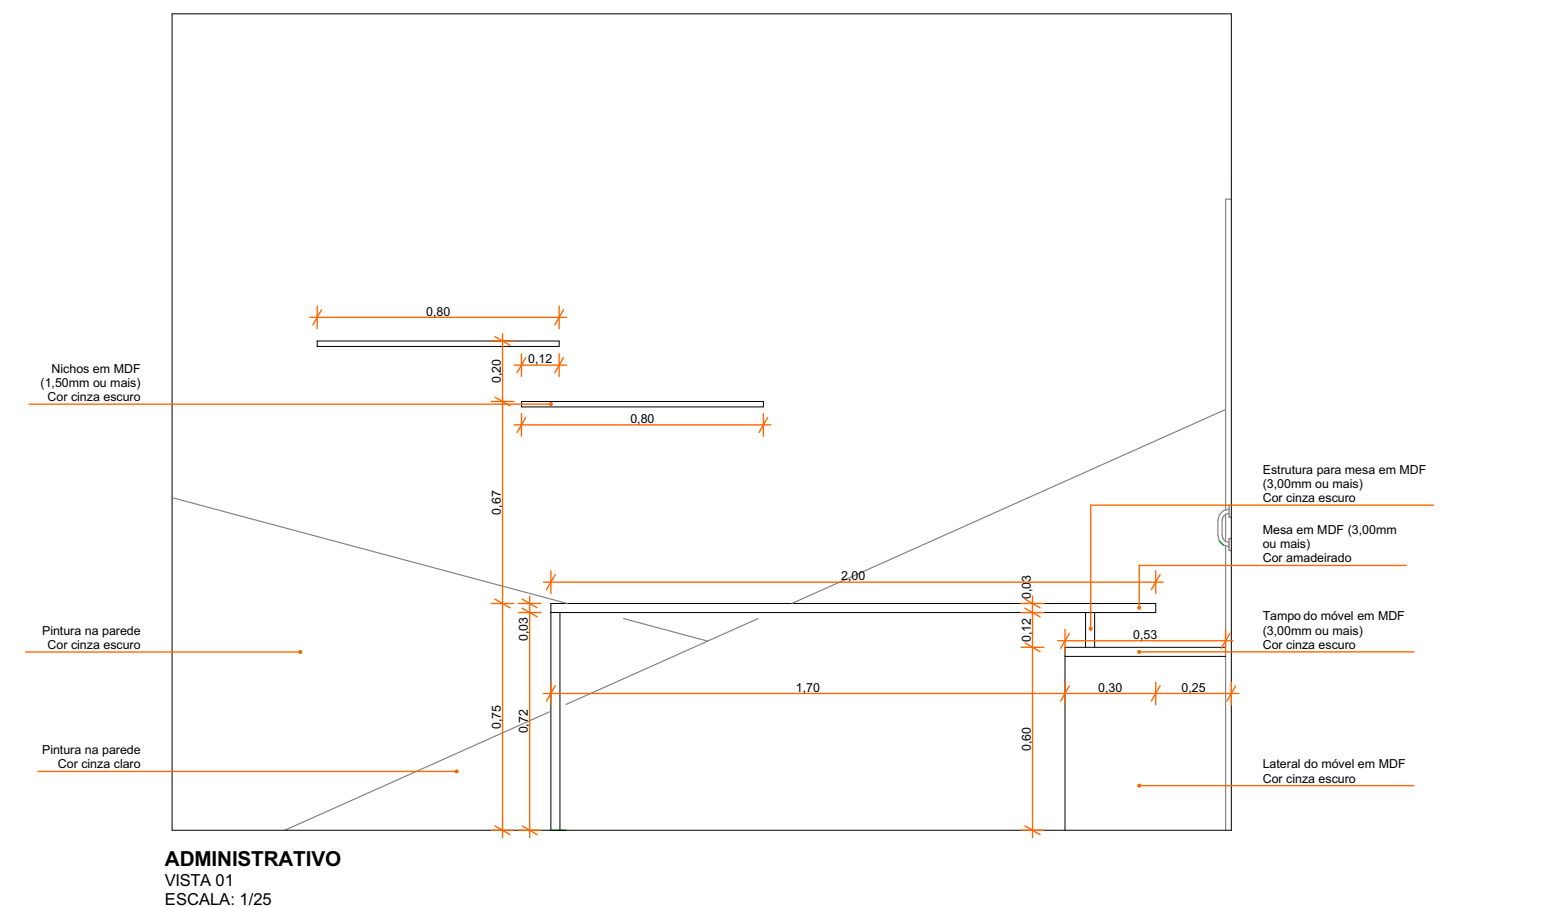

ADMINISTRATIVO
VISTA 01
ESCALA: 1/25

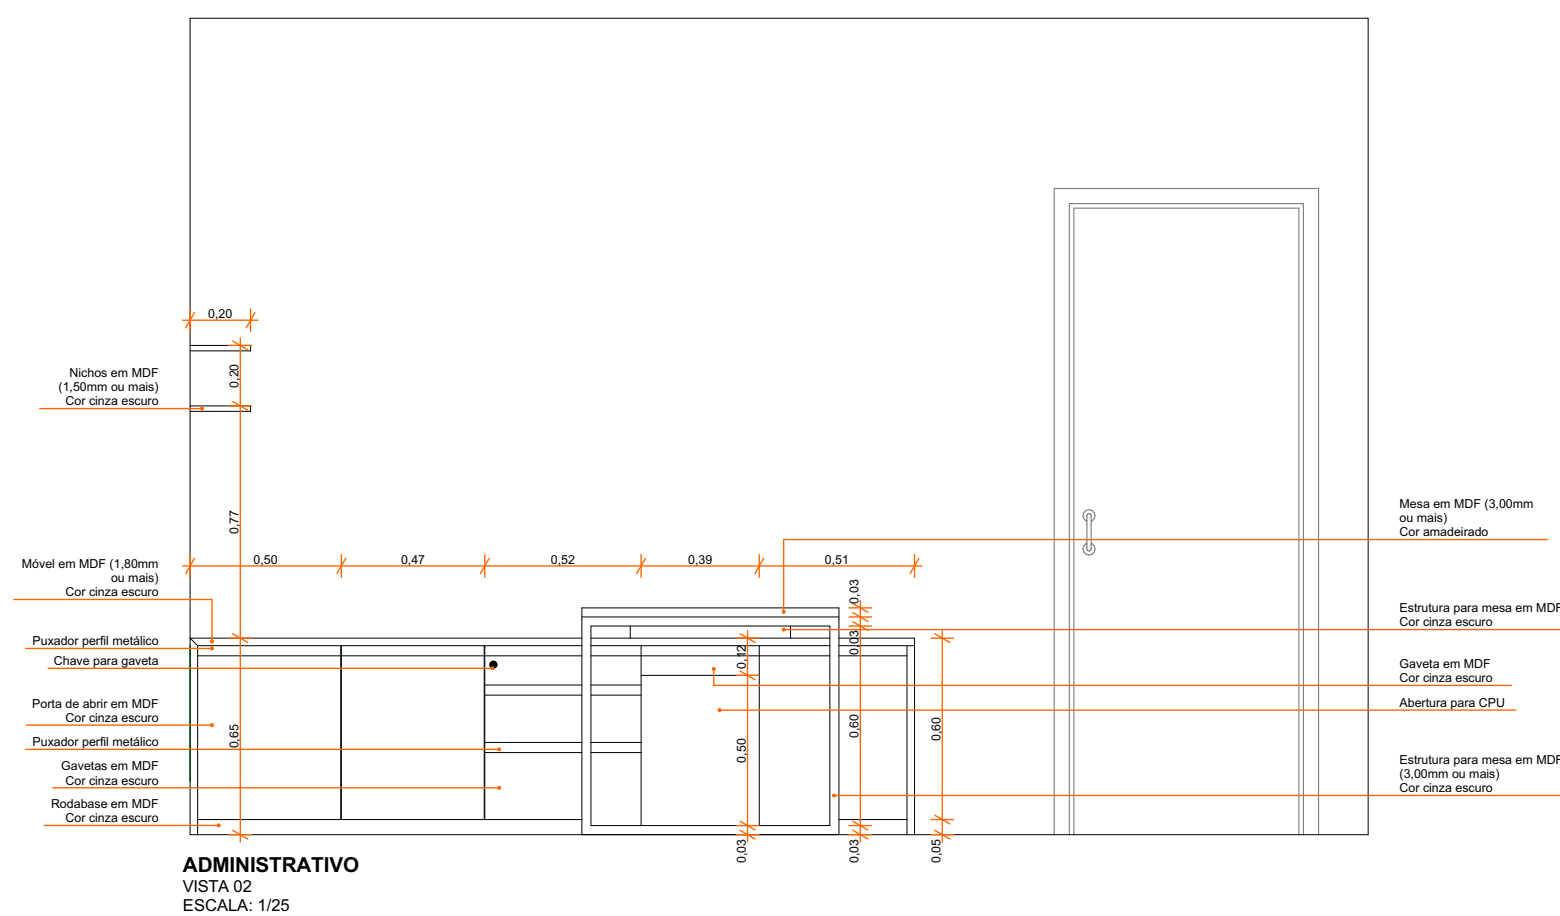

ADMINISTRATIVO
VISTA 02
ESCALA: 1/25

