




PLANTA LAYOUT
ESCALA: 1/25

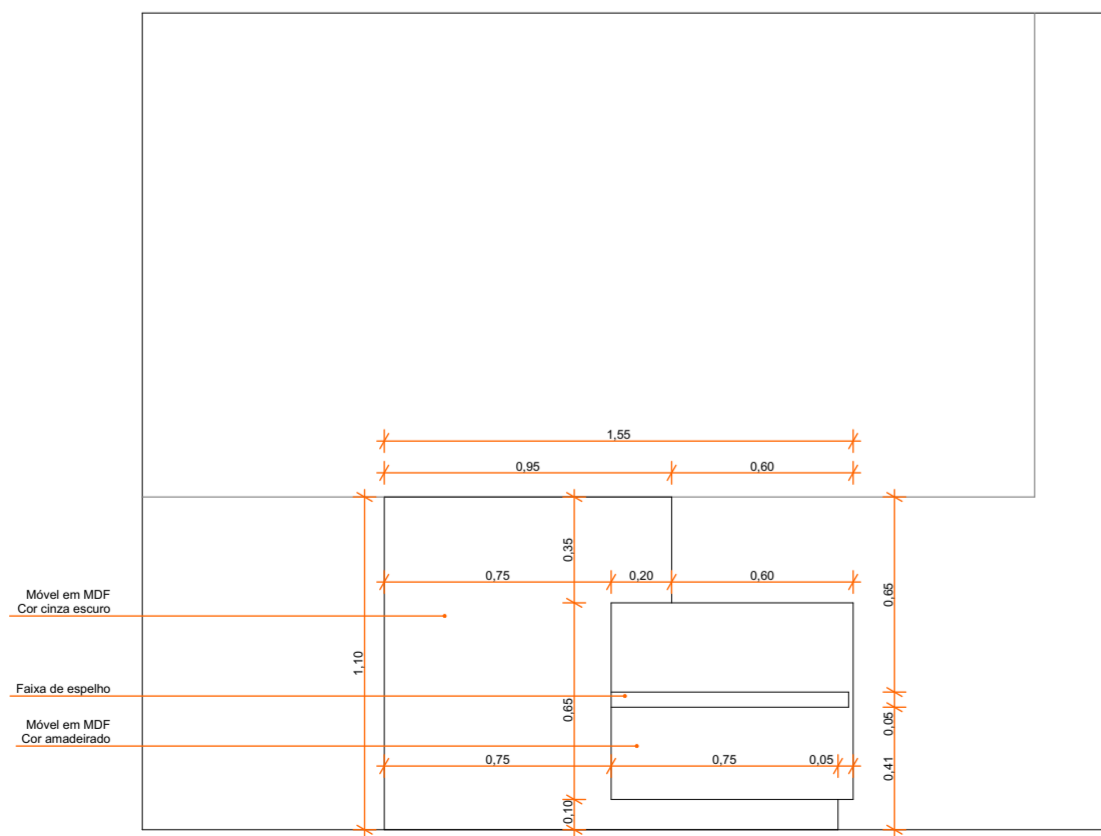

RECEPÇÃO
VISTA 01
ESCALA: 1/25

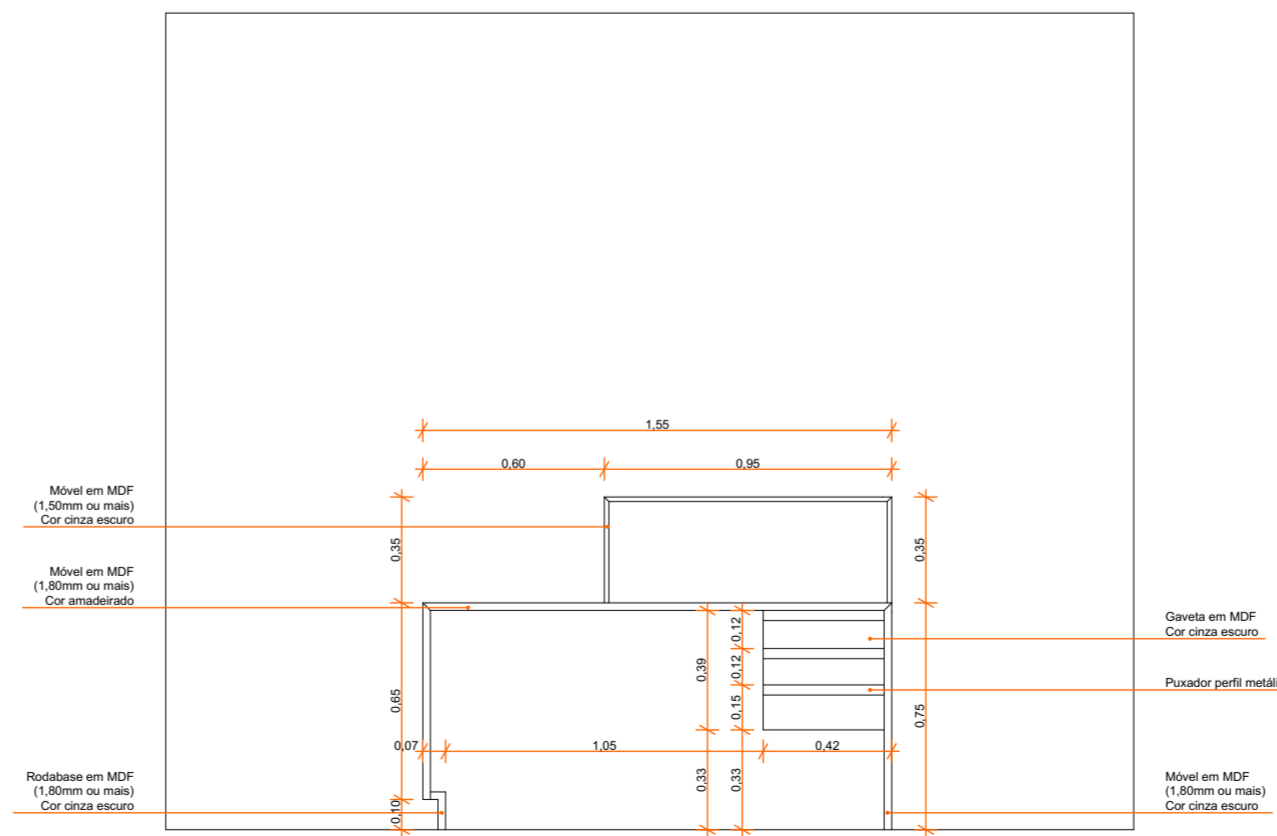

RECEPÇÃO
VISTA 02
ESCALA: 1/25

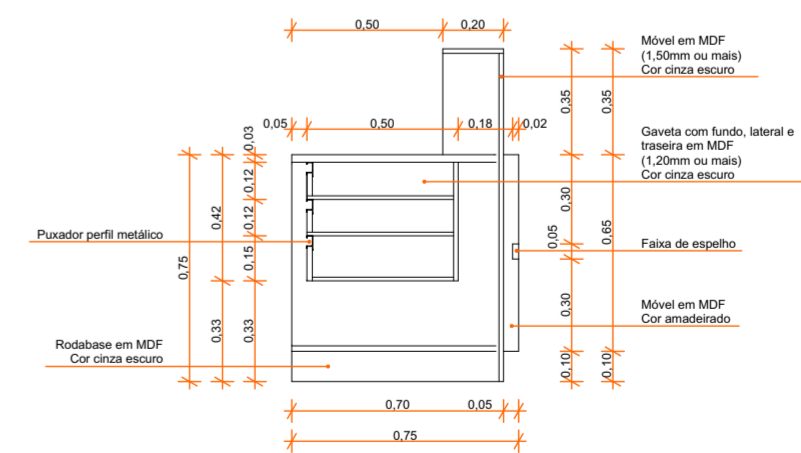

Corte AA

Obs: Devem ser usadas corredeiras telescópicas em todas as gavetas