




PLANTA LAYOUT
ESCALA: 1/25

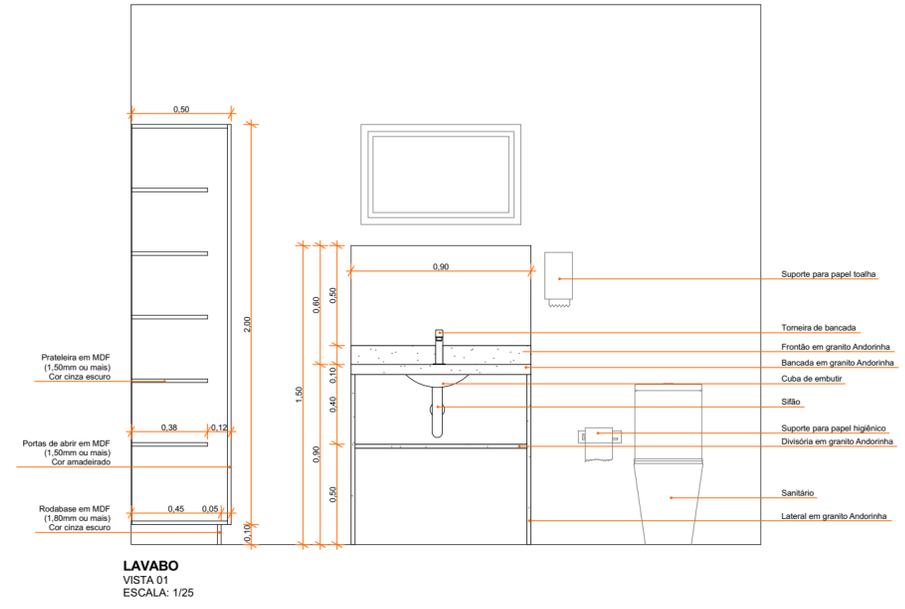

LAVABO
VISTA 01
ESCALA: 1/25

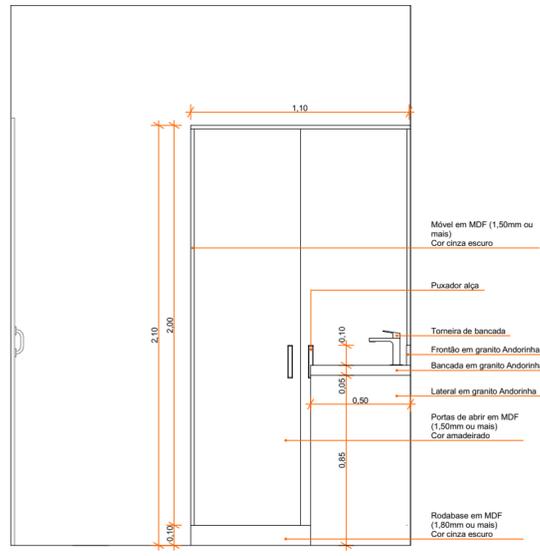

LAVABO
VISTA 02
ESCALA: 1/25

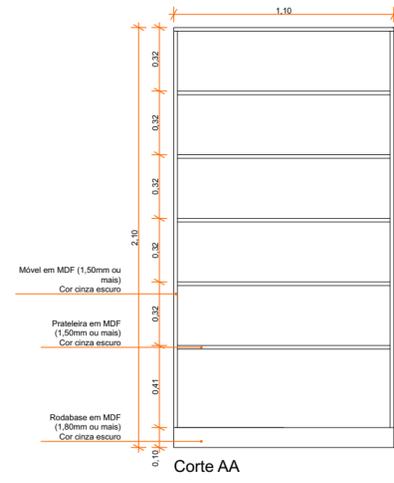

Corte AA

Obs 1: Devem haver reforços para as prateleiras internas a cada 50 centímetros, aproximadamente

Obs 2: Devem ser usadas corredeiras telescópicas em todas as gavetas

