
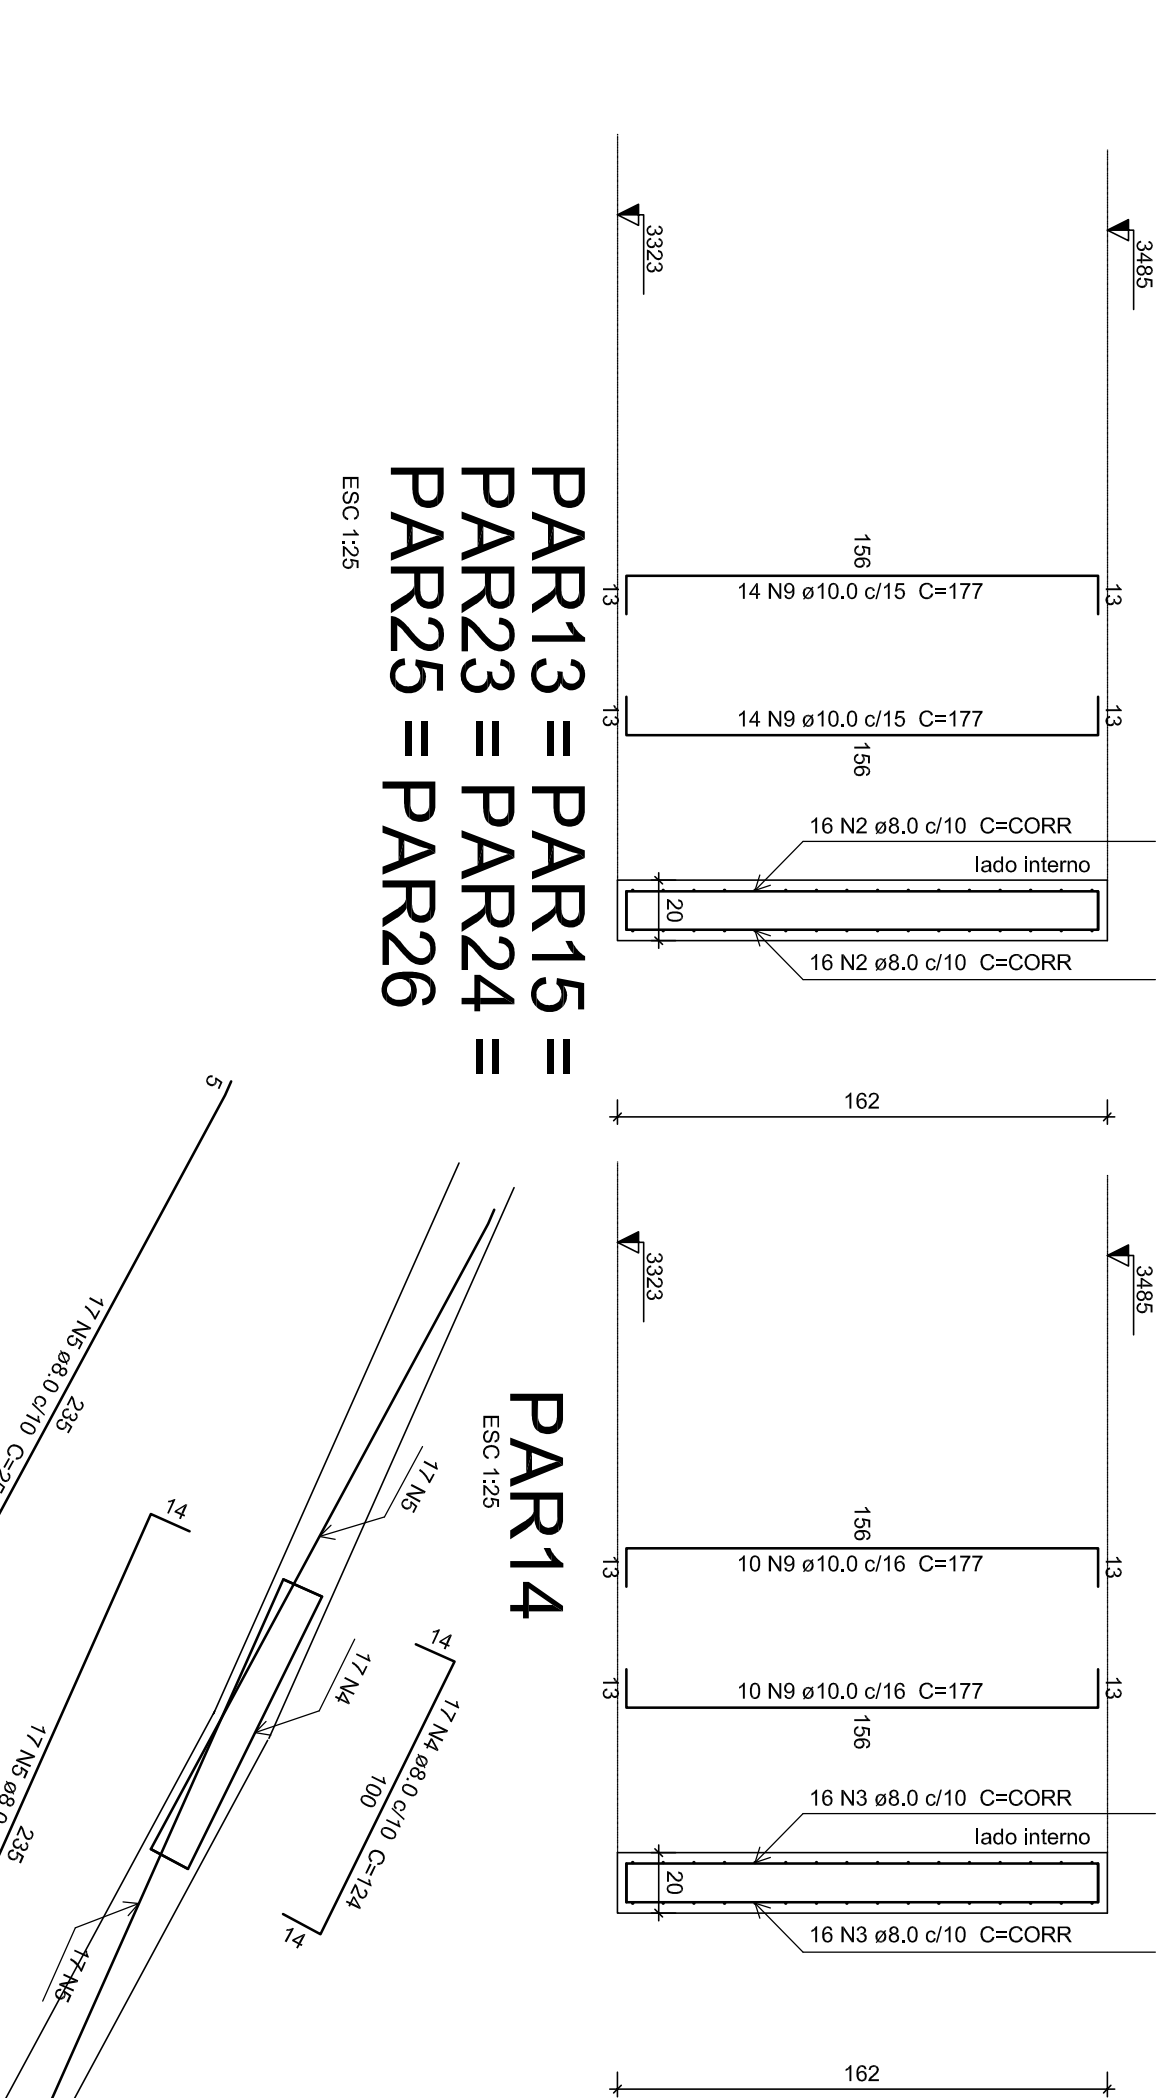
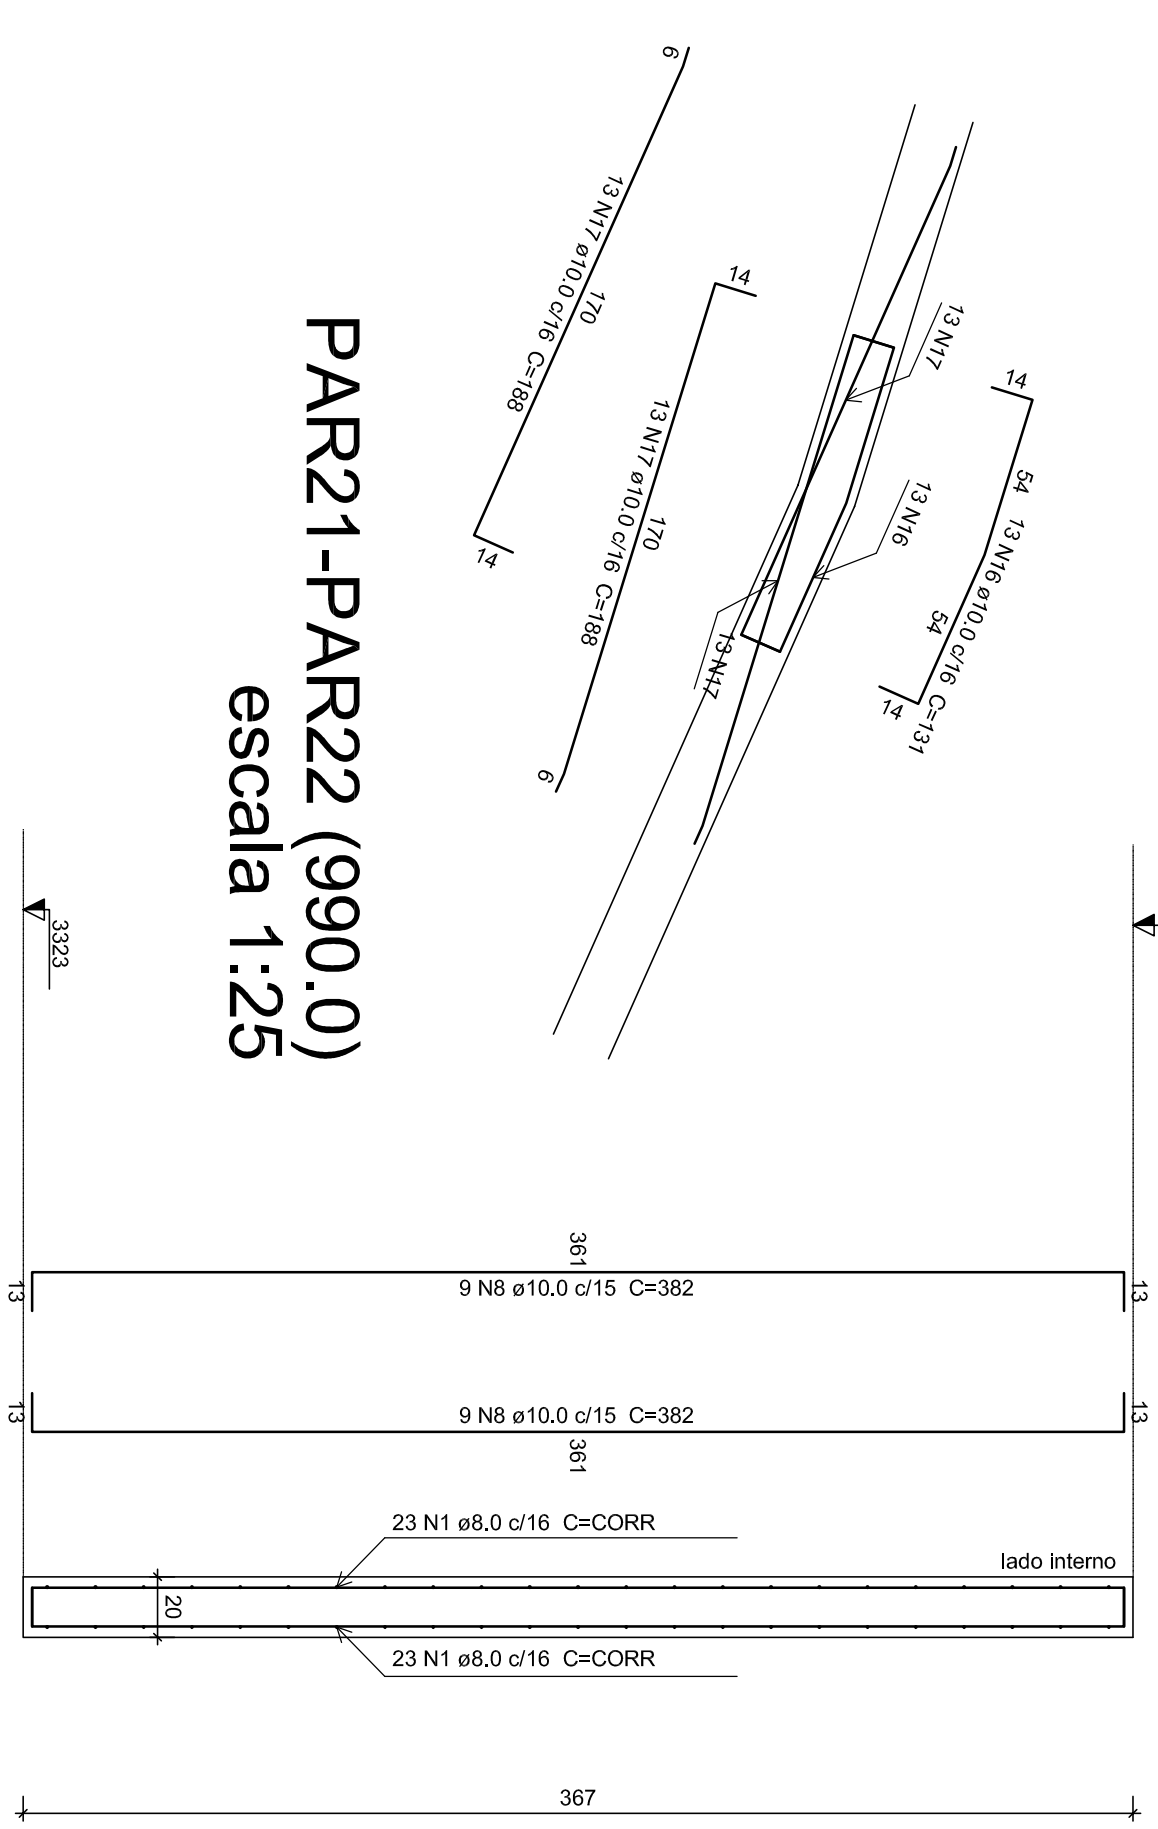
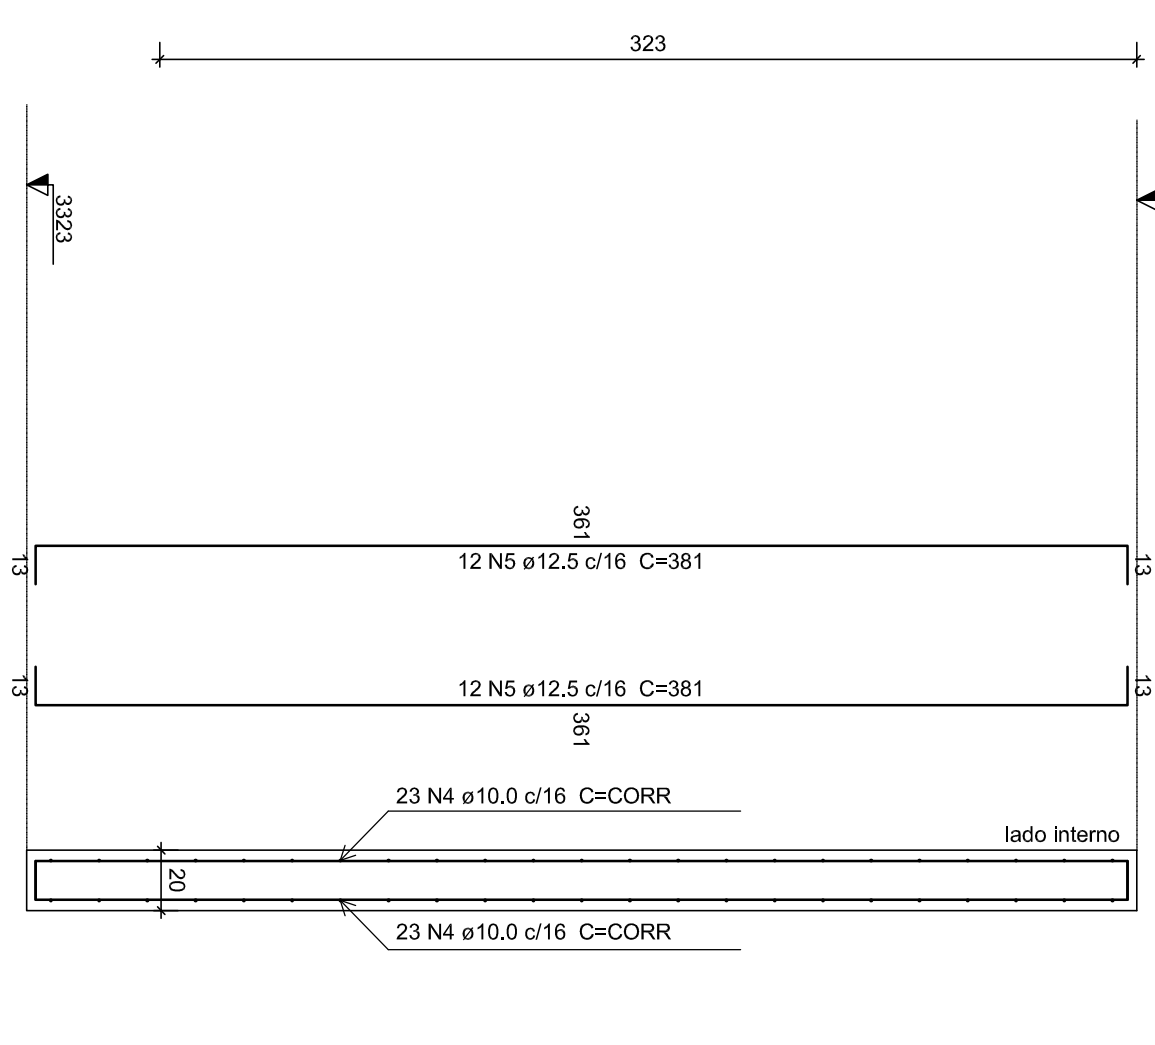
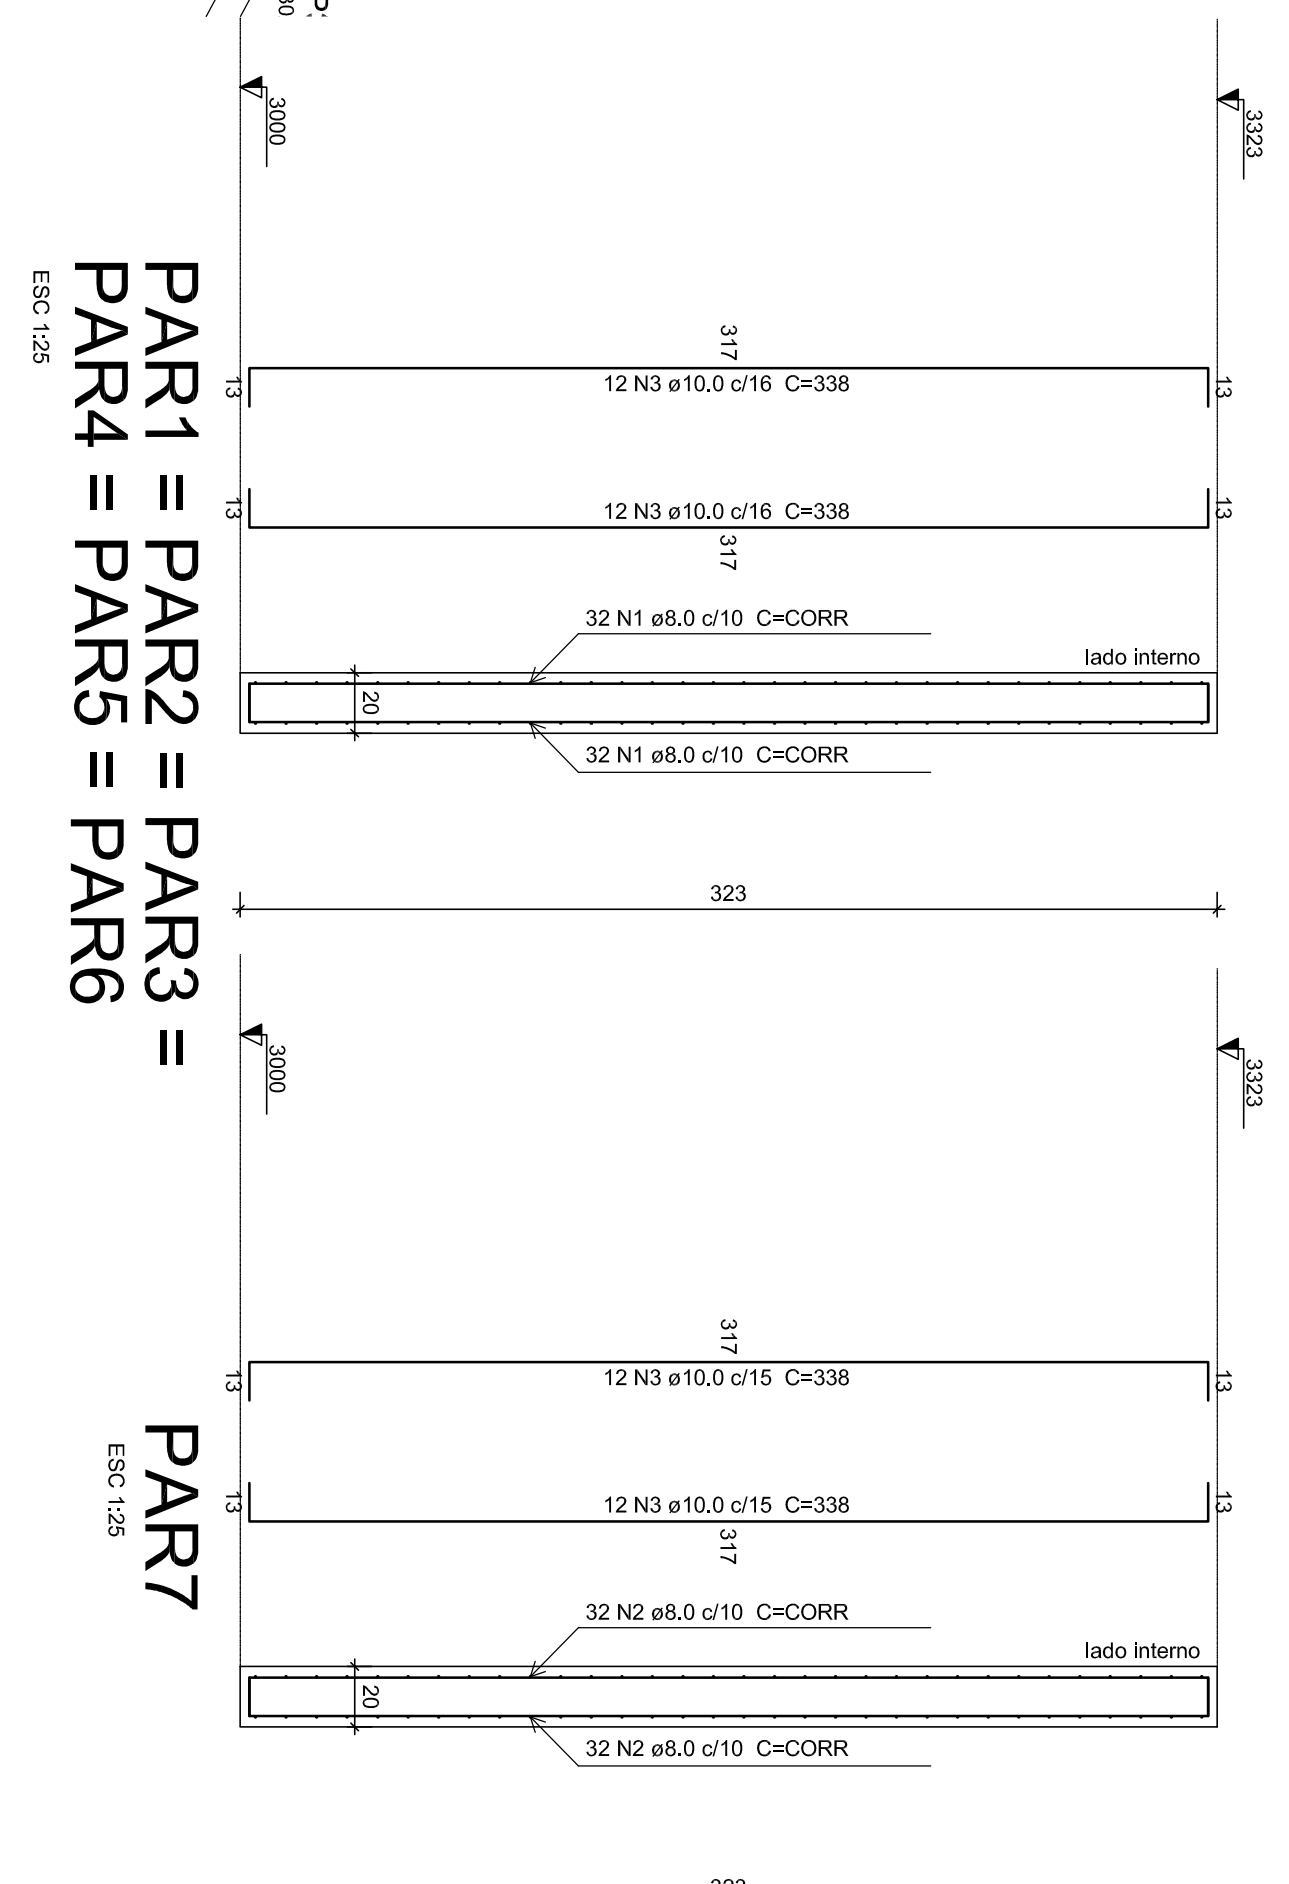
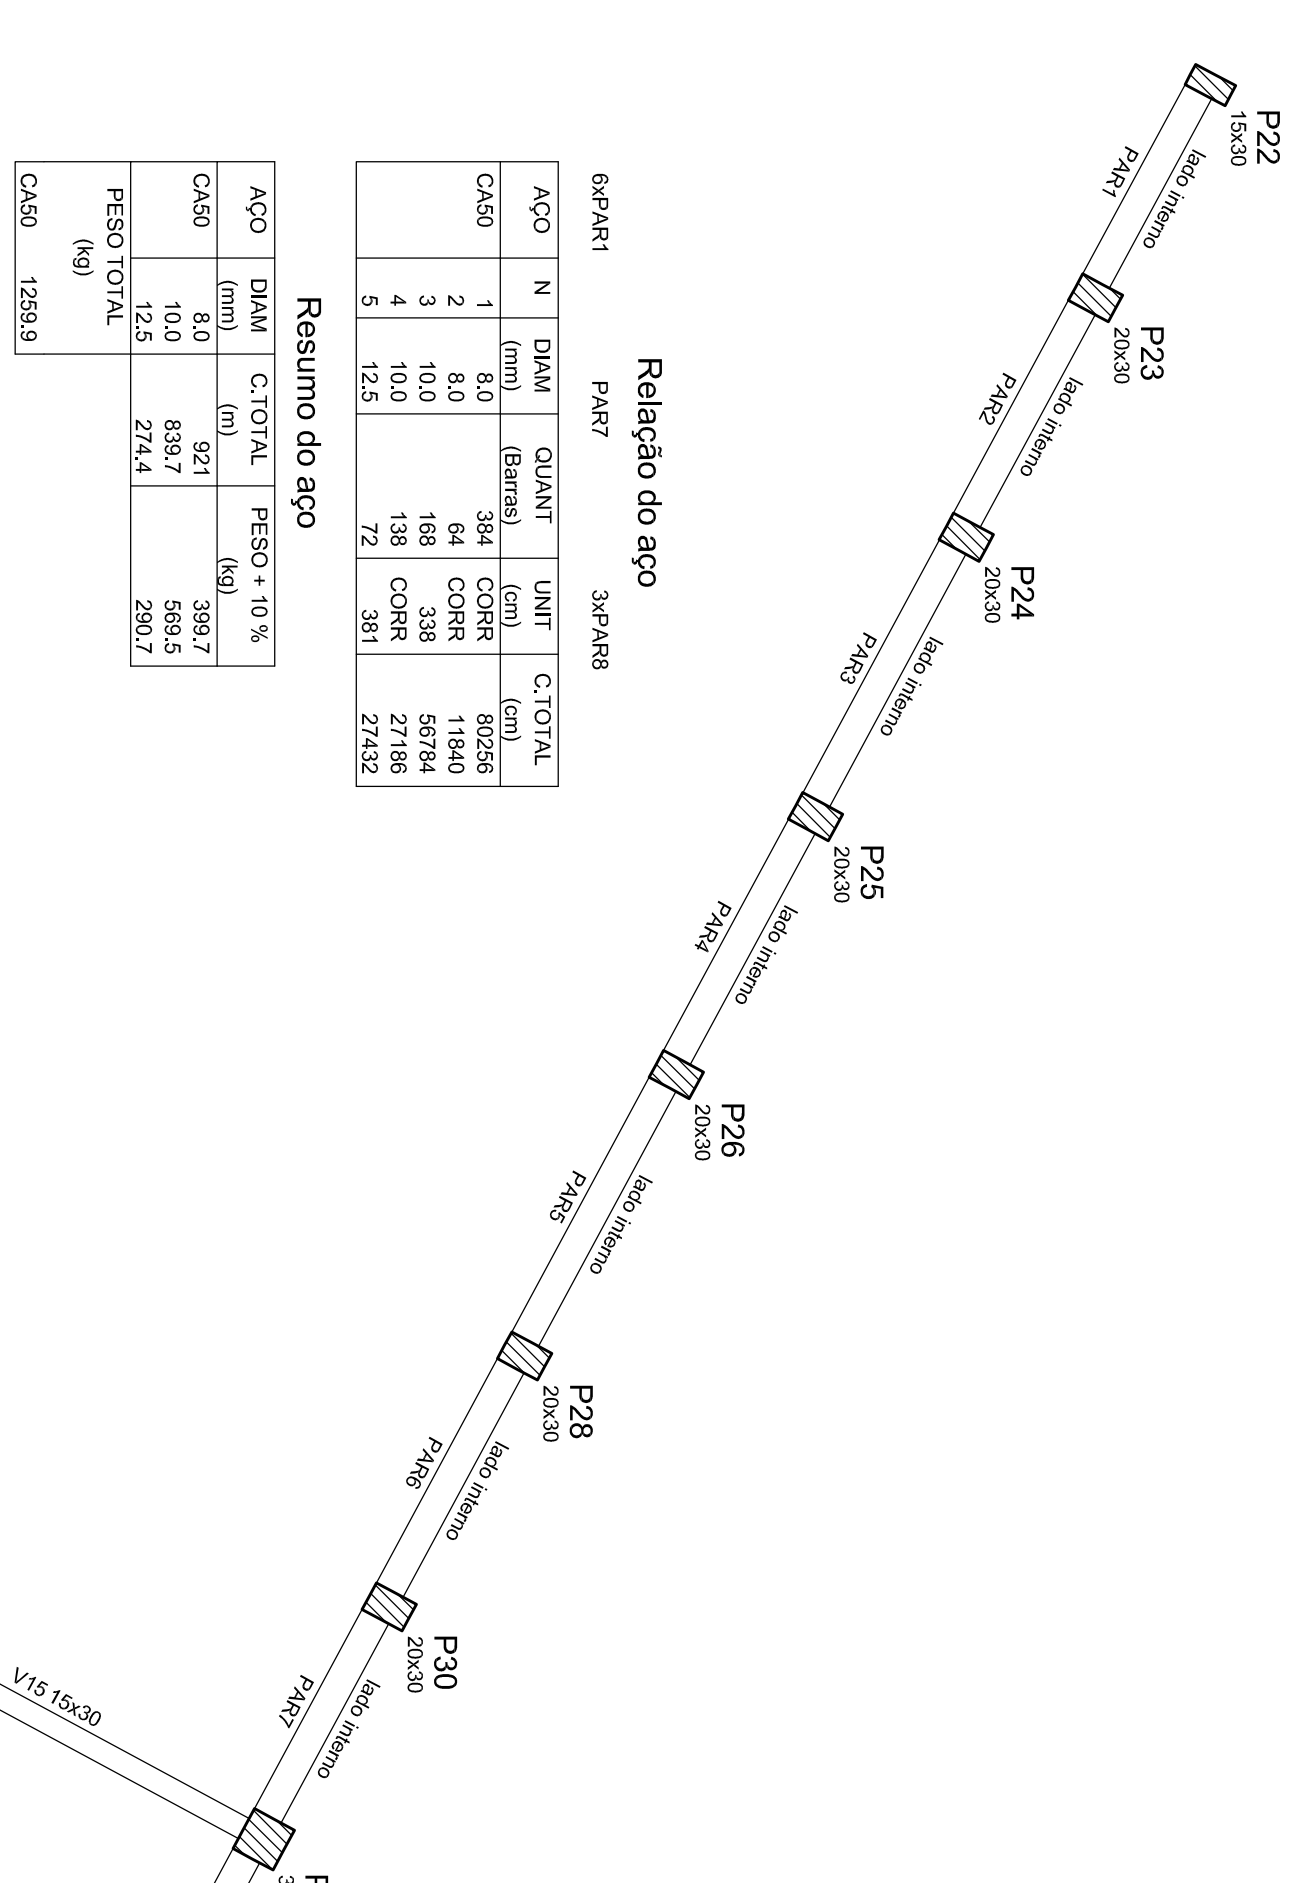
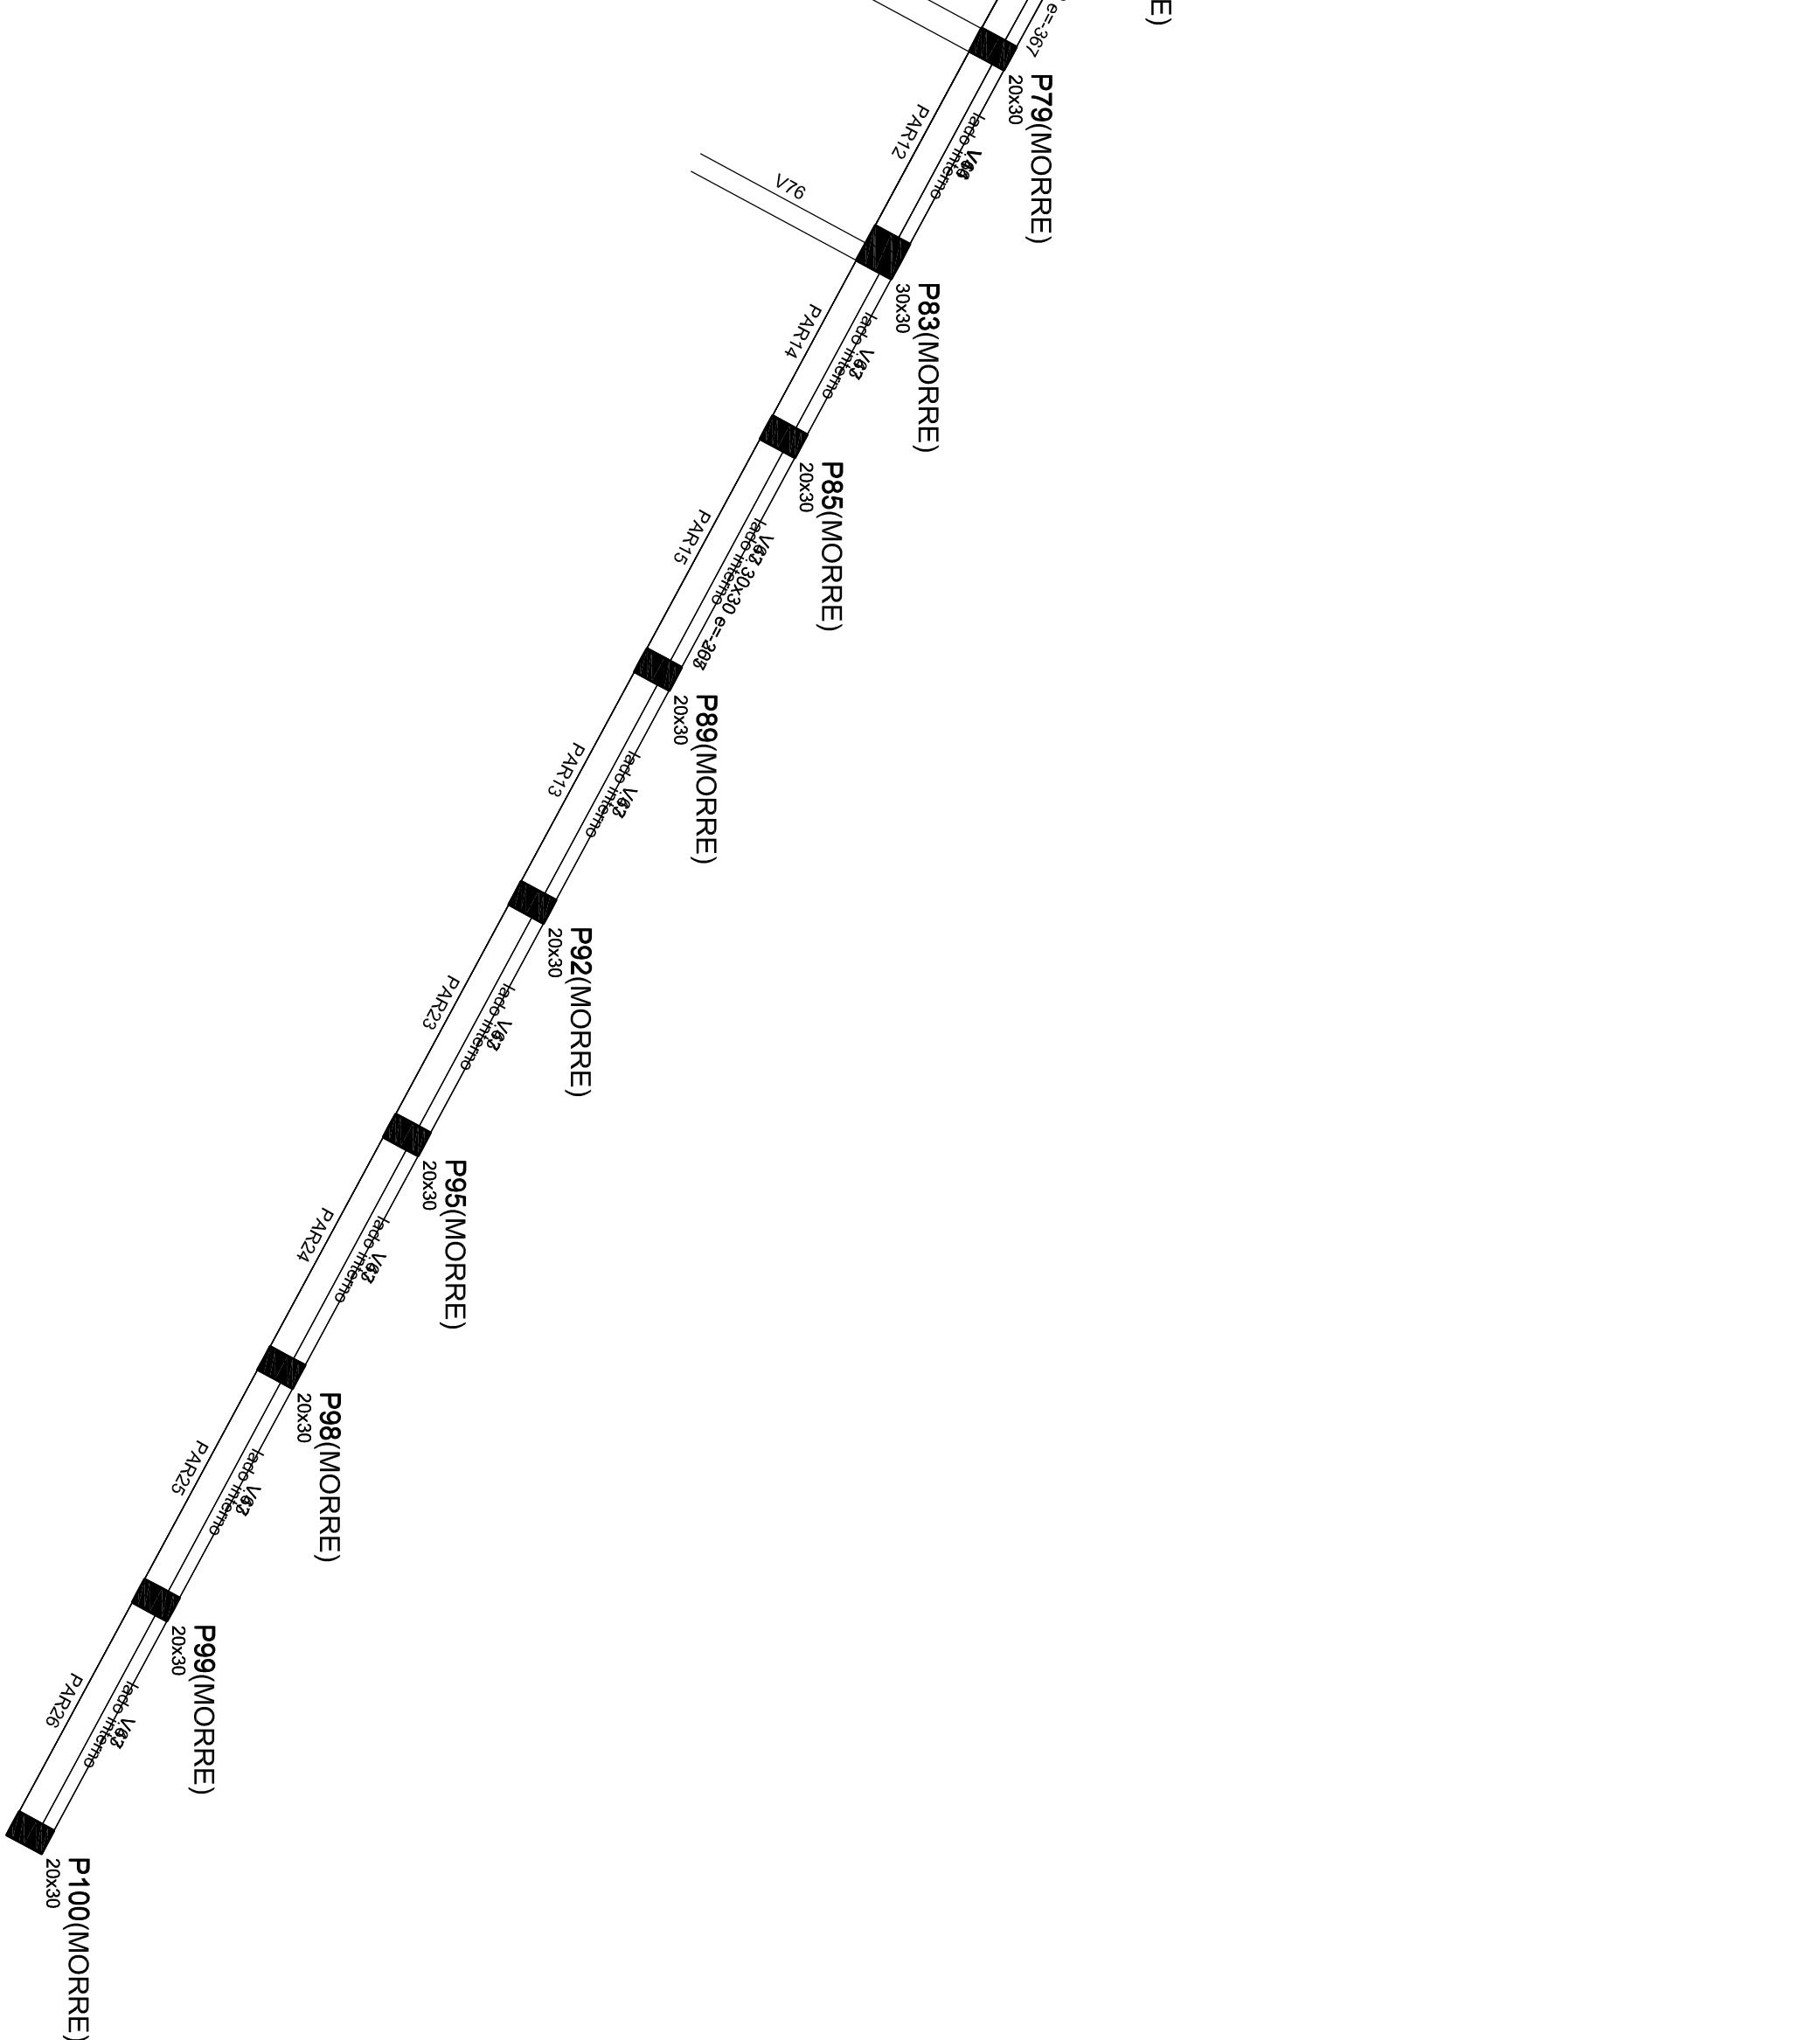
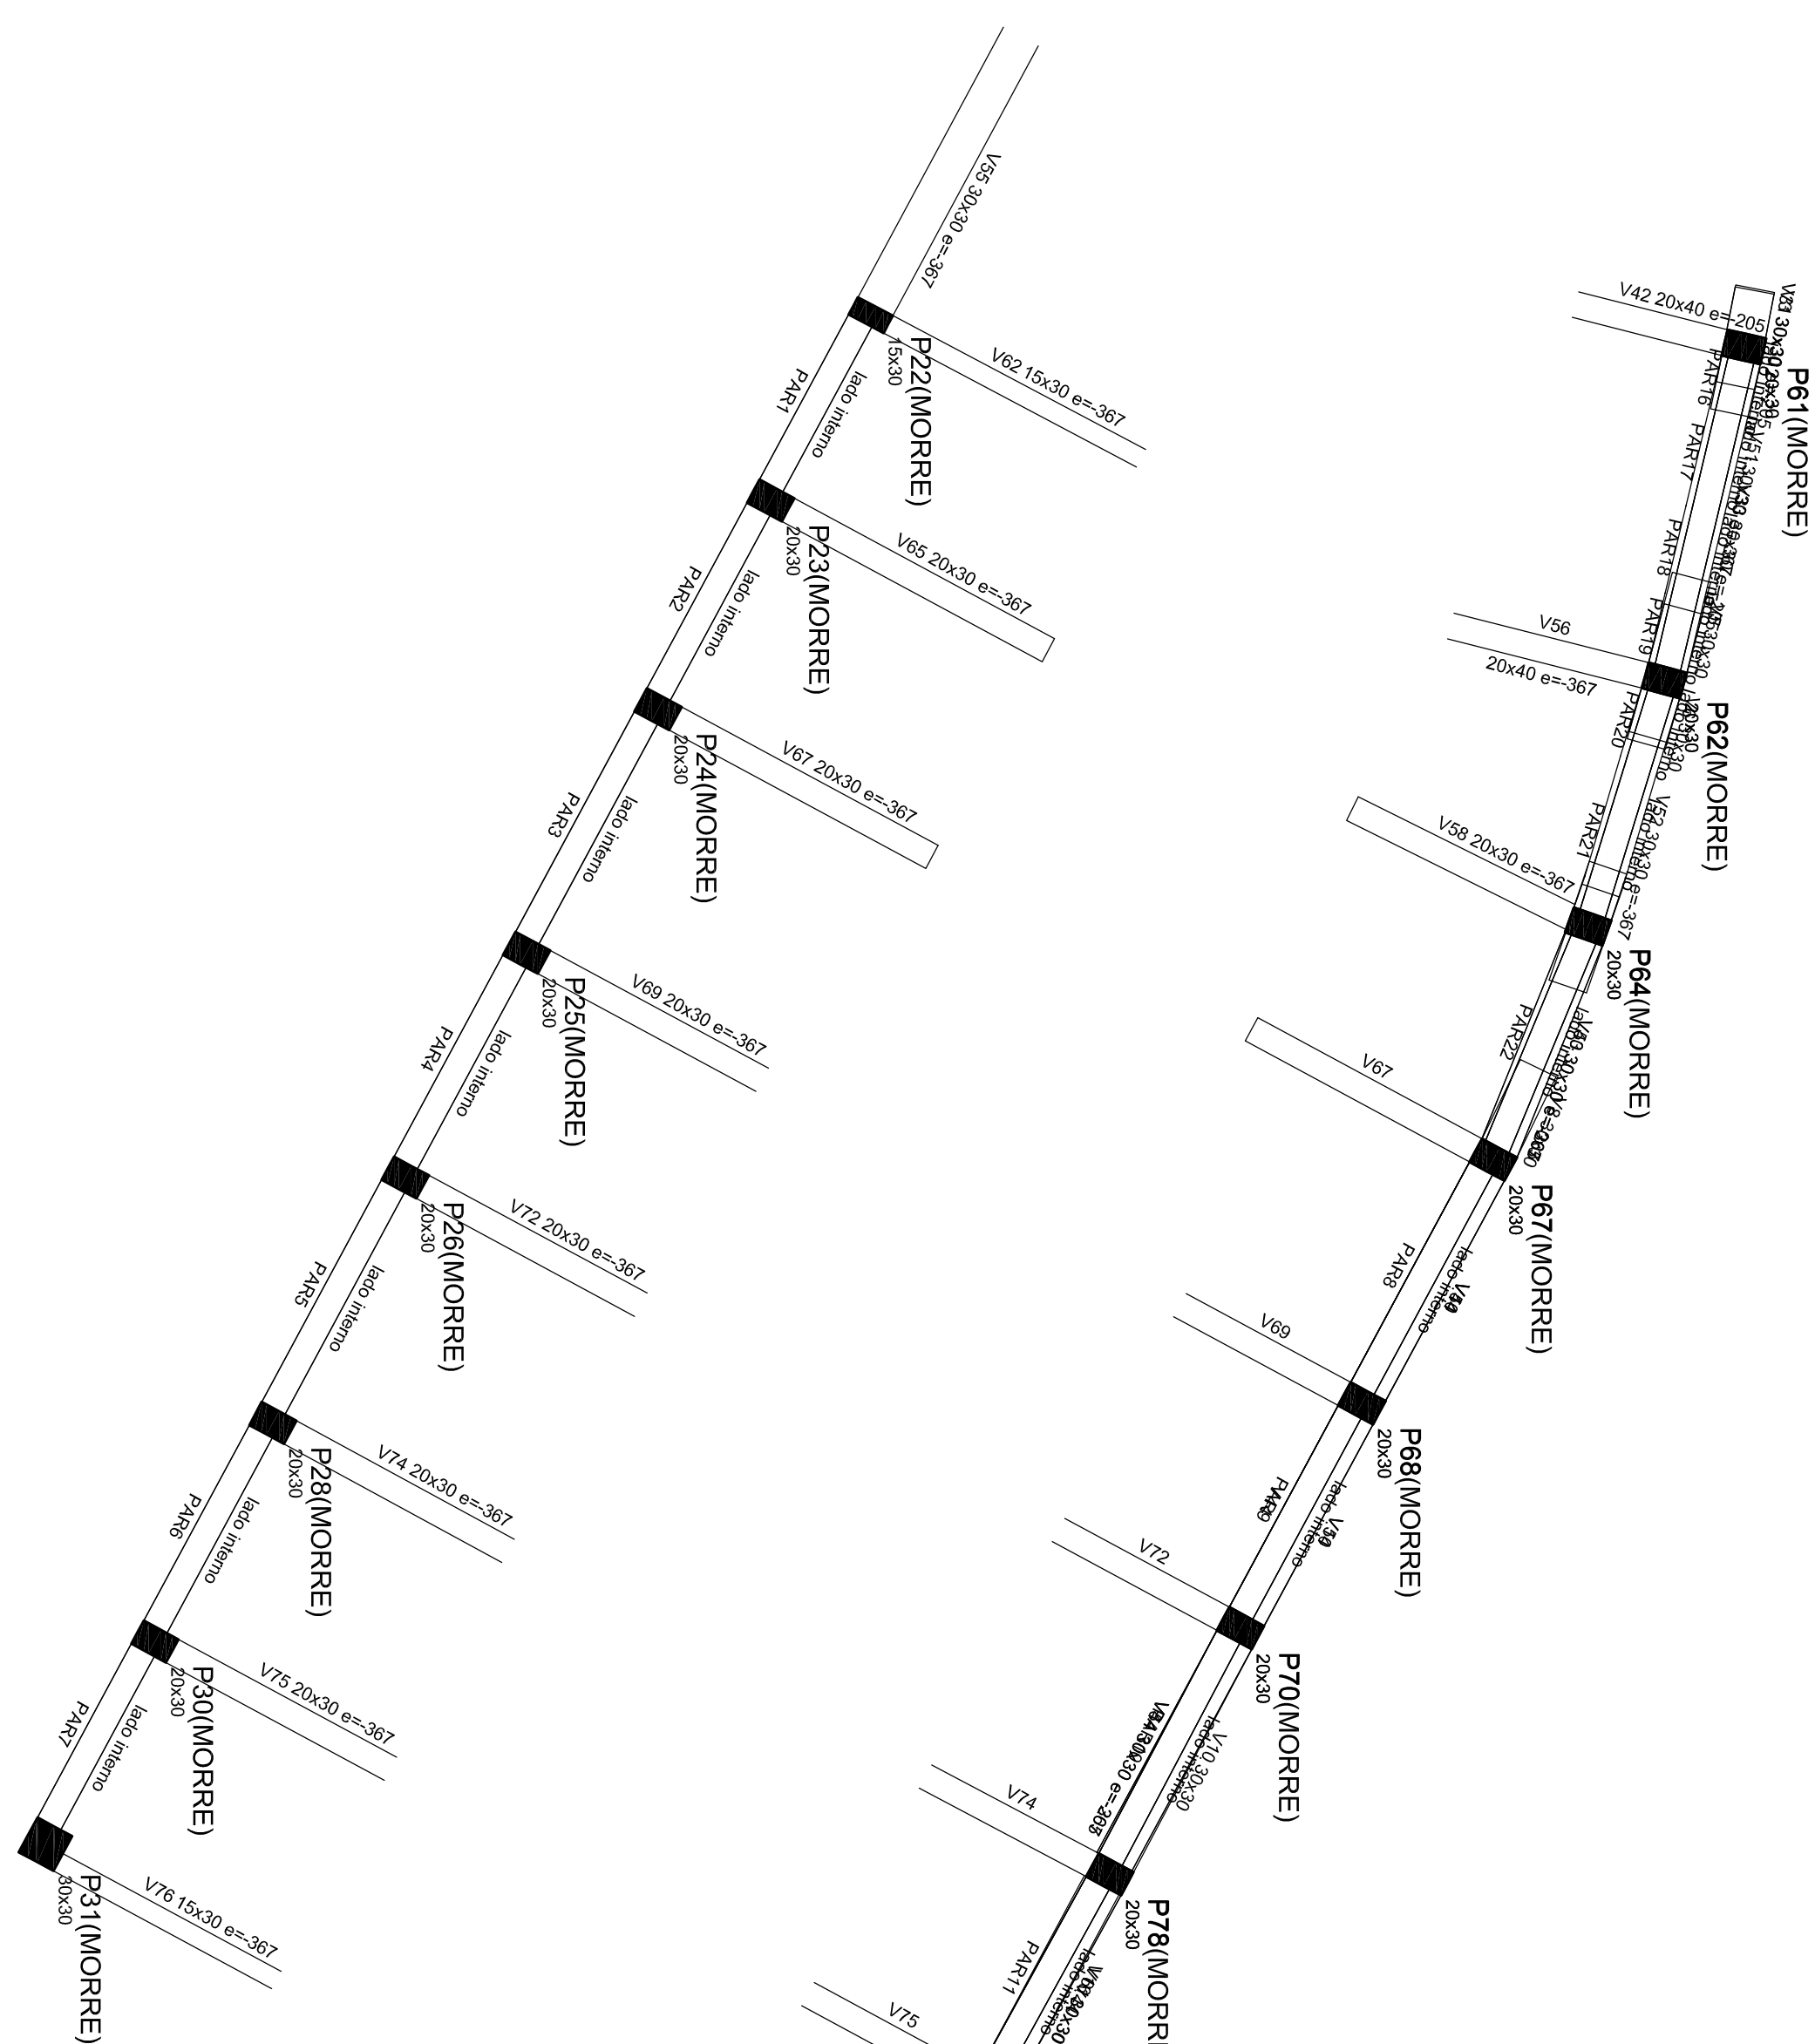
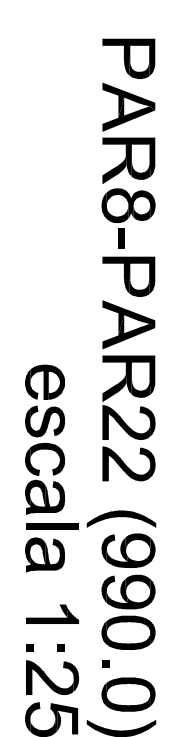
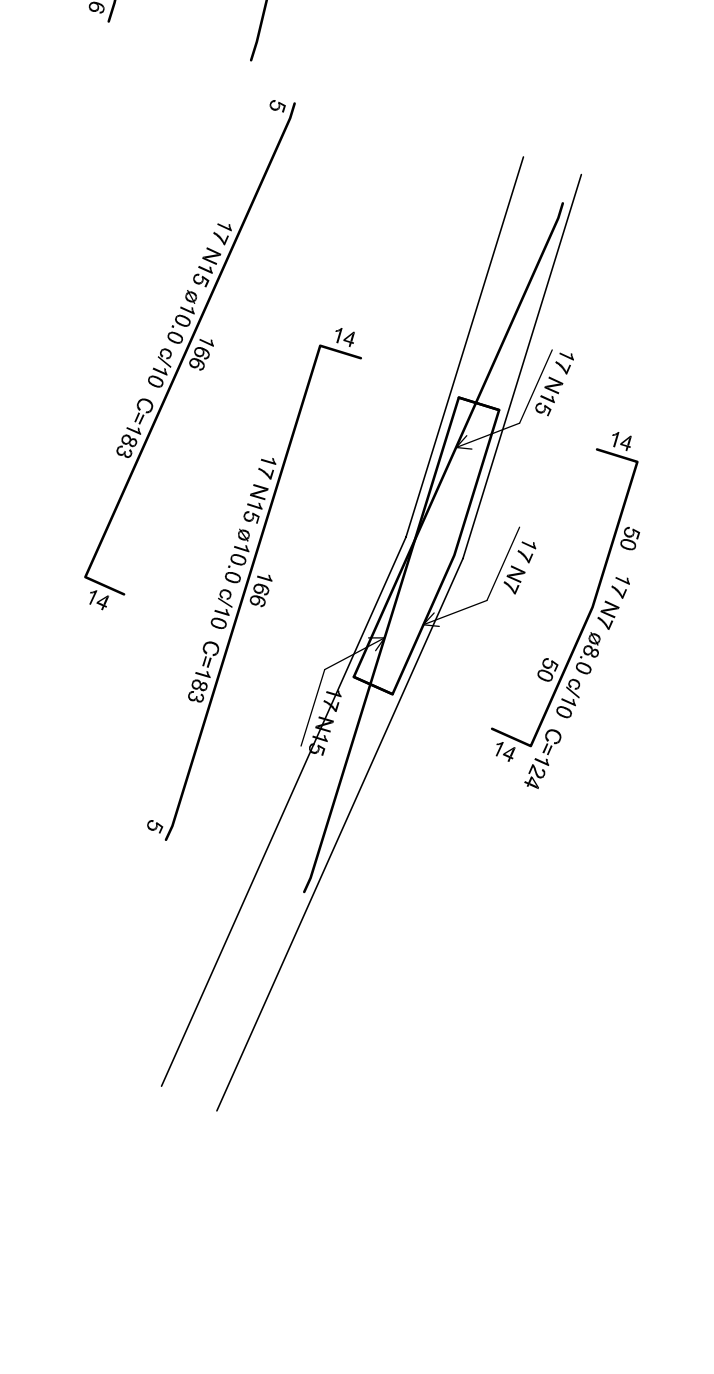
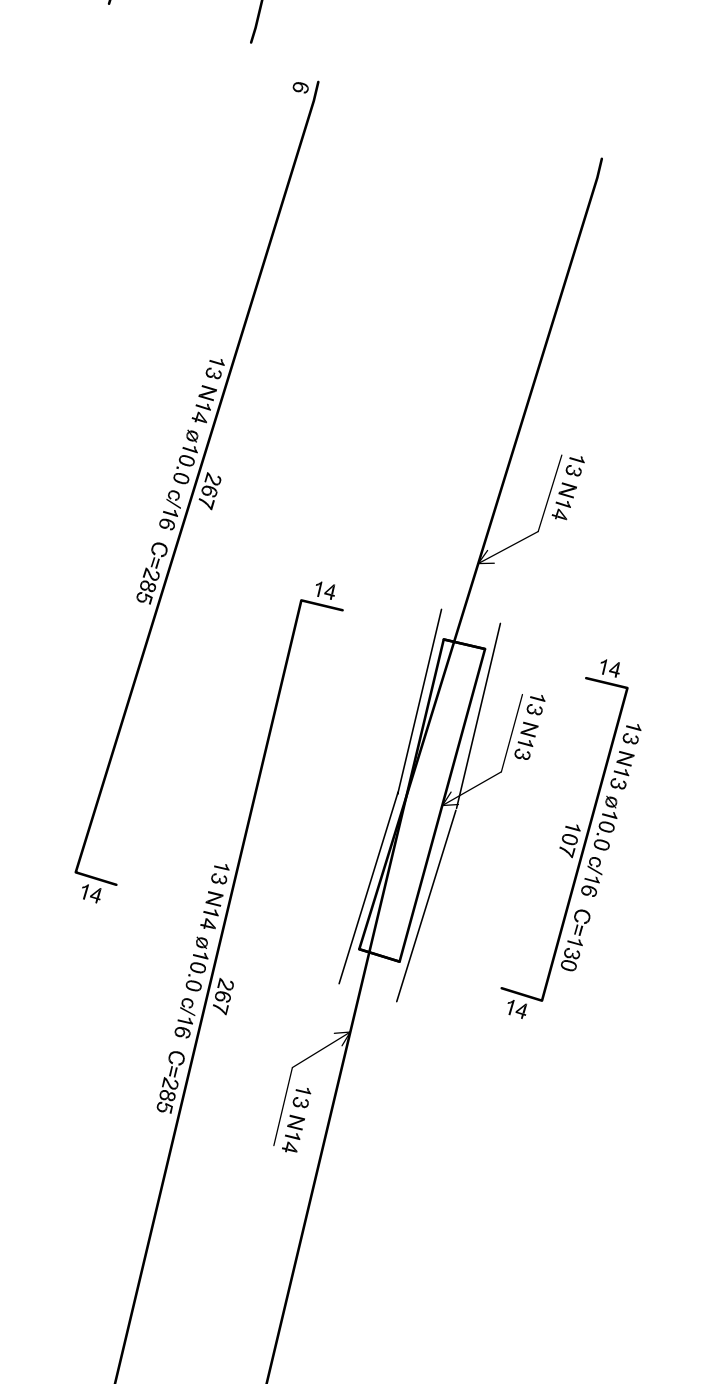
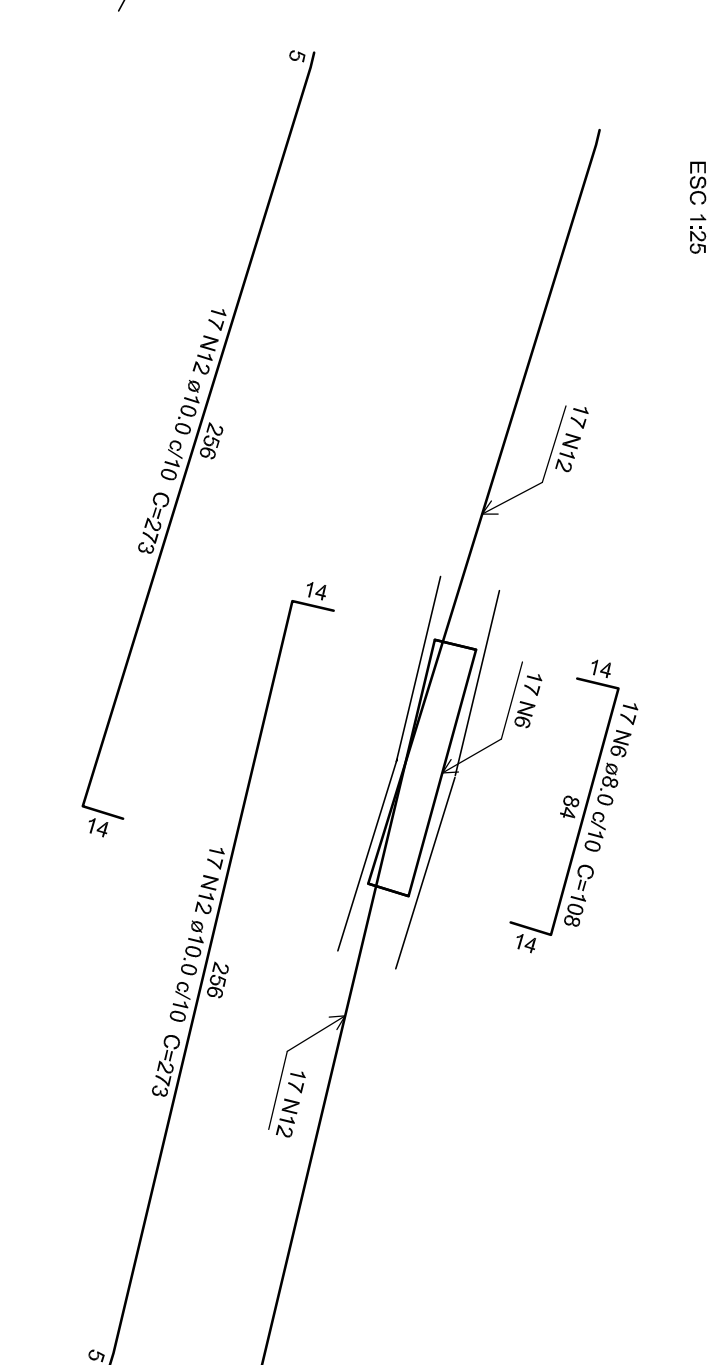
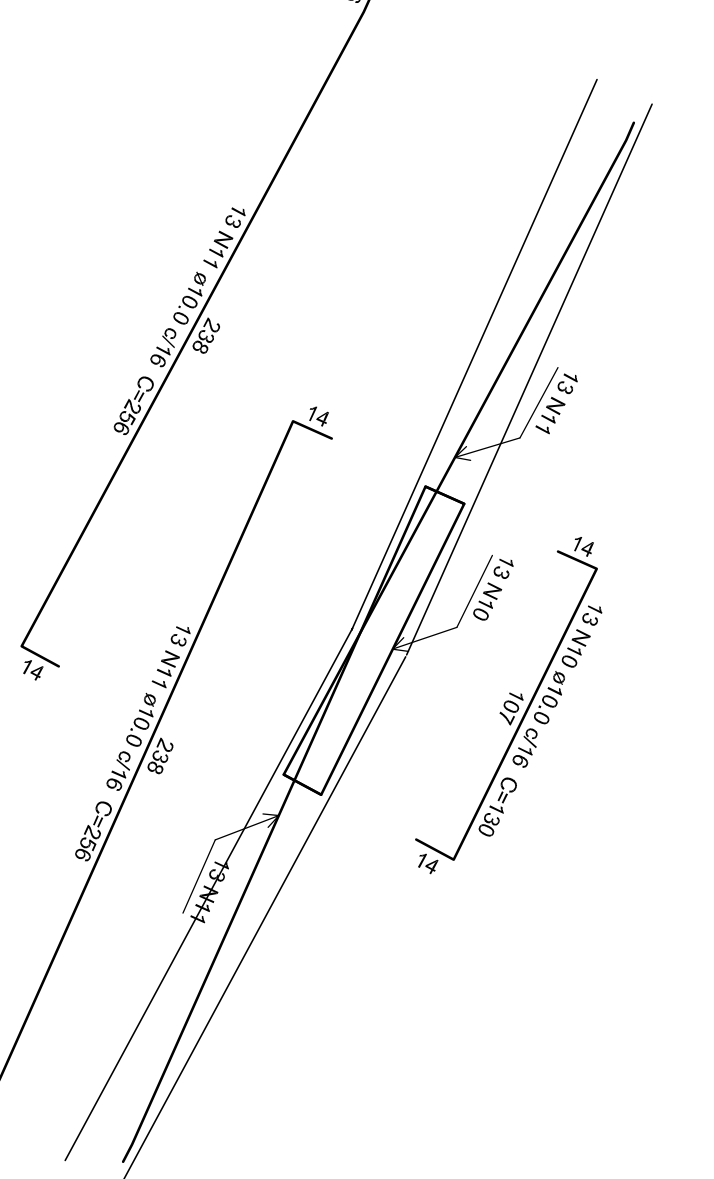


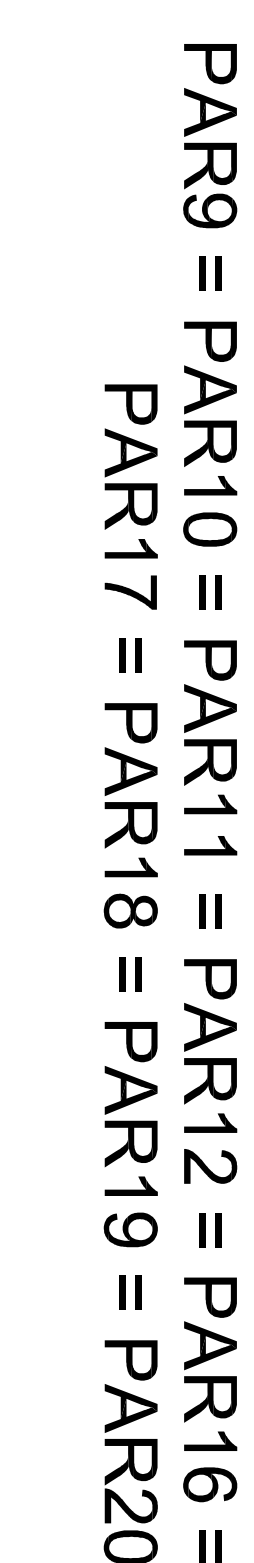


AÇO	DIAM (mm)	C.TOTAL (m)	PESO + 10 % (kg)
CA50	8,0	1197,5	519,8
PESO TOTAL (kg)	10,0	1347,1	913,6
CA50	1433,3		

Volume de concreto (C-30) = 24,85 m³
Área de forma = 257,07 m²

[illegible][illegible]

COMPANHIA HIDROMINERAL DE PIRATUBA
R. CLON, 3150004-9)

JAMIE F. SCHMIDT COSTA
CPD/320 31709-0

FERRARI
ENGENHARIA



JANE F. SCHMIDT COSTA
Engenheira Civil
CREFASC: 031169/5

RENATO BERGAMO
Engenheiro Eletricista
CREFASC: 08830/3

EMERSON FERRARI
Engenheiro Mecânico
CREFASC: 165014/3

MARLIO RO CERNETTI
Arquiteto e Urbanista
CAU AT19941-10

2092922-1346			
COMPANHIA HIDROMINERAL DE PIRATUBA			
ESTRUTURA DE FUNDAÇÃO - ESCAVA/PASSARELA - NÍVEL 3690			
AV. DEZOTO DE FEVEREIRO, 2455 - PIRATUBA-SC			
PROJETO	PROJETO DE FUNDAÇÃO	DATA	19/06/2021
ESTRUTURA DE CONCRETO ARMADO			
CONTINHO	FORMA E ARMADURA - PAREDE DE CONTINÊNCIA	DATA	E18-21