




PLANTA LAYOUT
ESCALA: 1/25

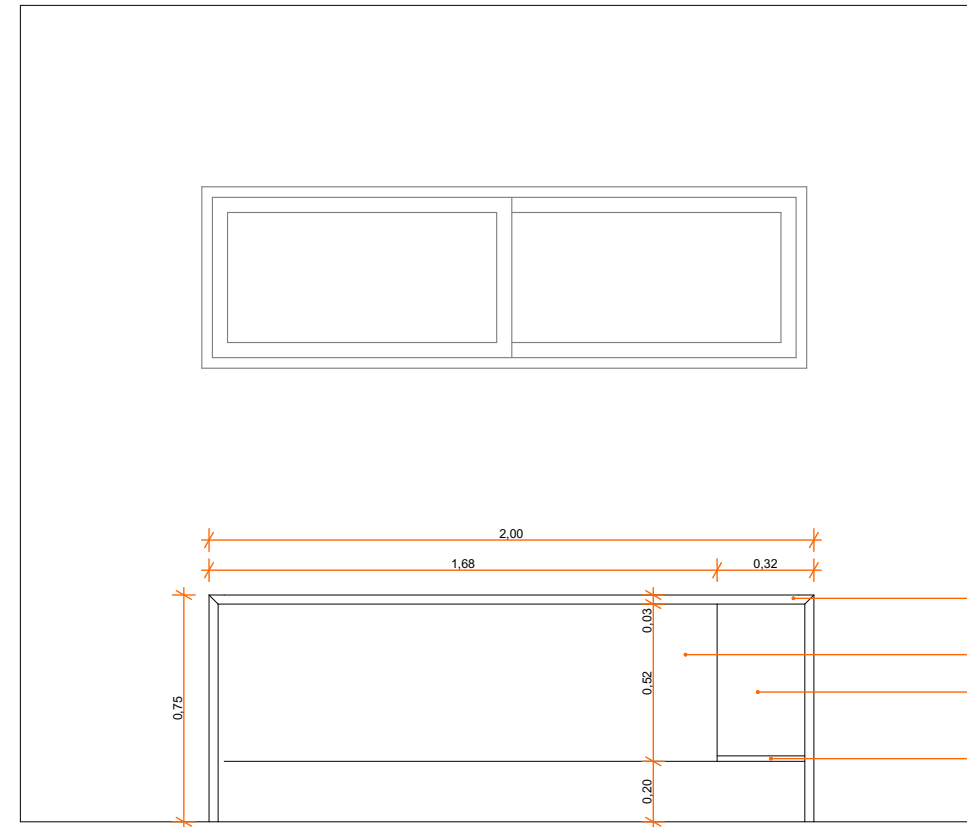


SALA 01
VISTA 01
ESCALA: 1/25

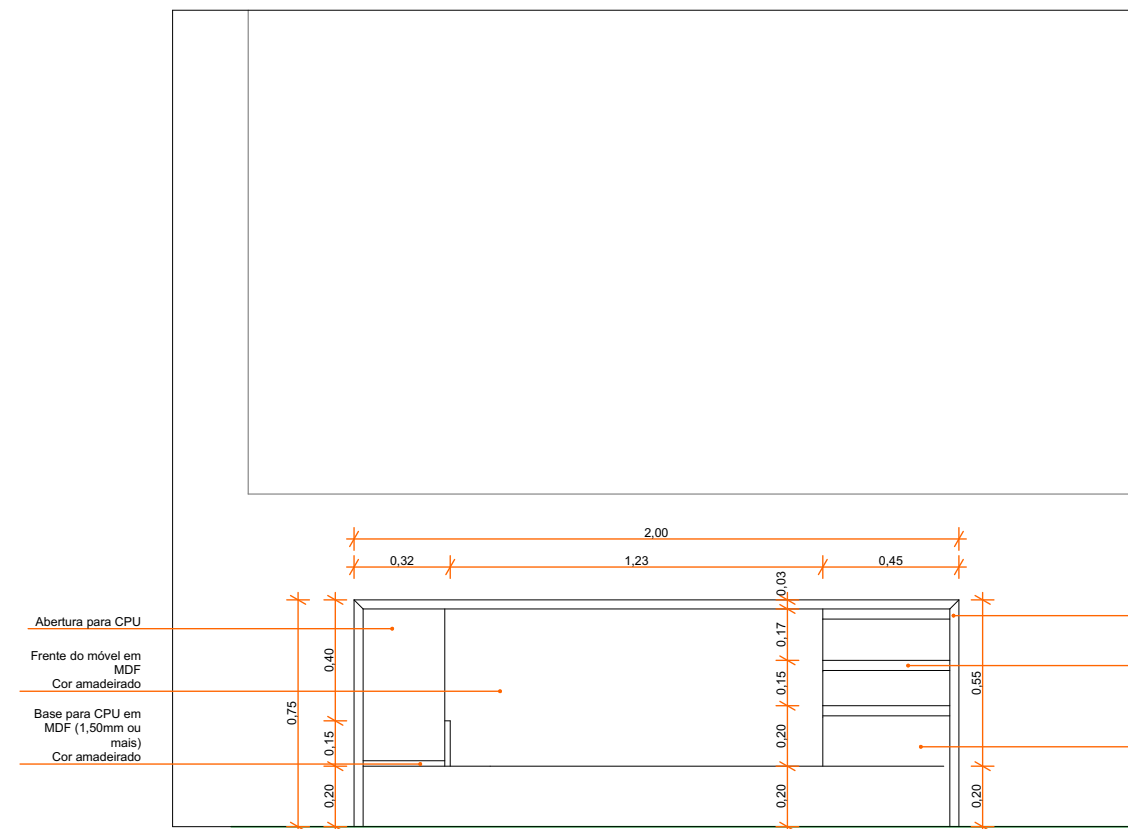


SALA 01
VISTA 02
ESCALA: 1/25

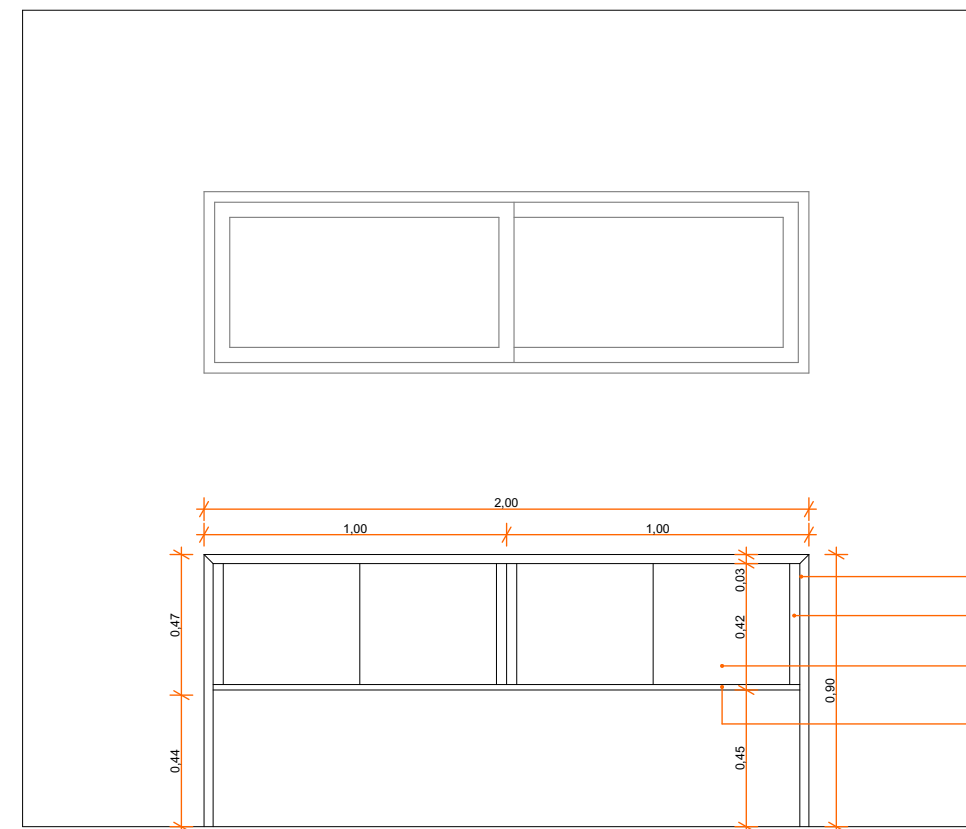

SALA 01
VISTA 03
ESCALA: 1/25

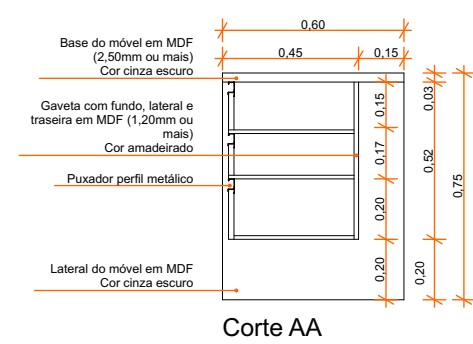

Corte AA

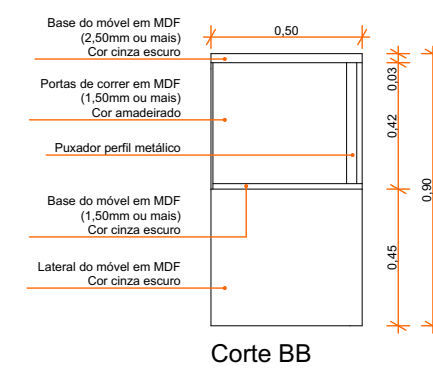

Corte BB

Obs: Devem ser usadas corredeiras telescópicas em todas as gavetas